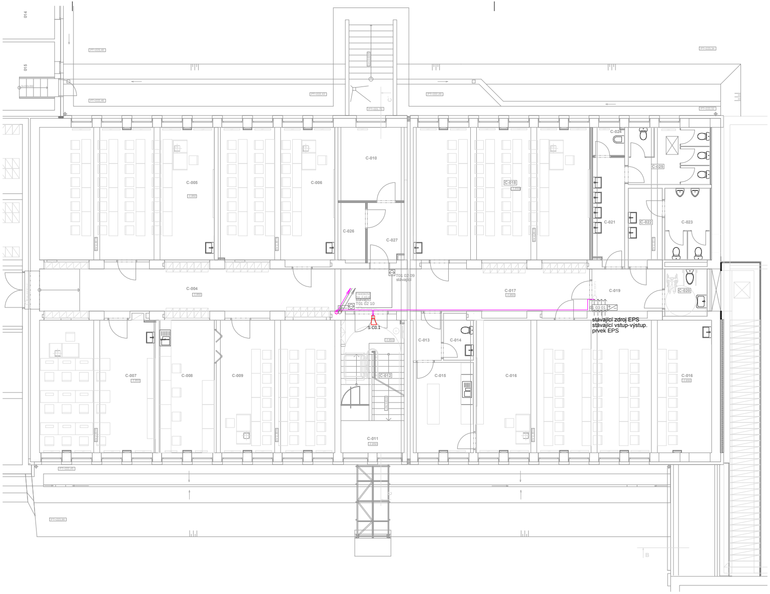
C-004
C-005
C-006
C-007
C-008
C-009
C-010
C-011
C-012
C-013
C-014
C-015
C-016
C-017
C-018
C-019
C-020
C-021
C-022
C-023
C-024
C-025
C-026
C-027
T01 02 09
stávající
stávající
T01 02 10
S C0.1
01 03 01
B

stávající zdroj EPS
stávající vstup-výstup.
prvek EPS

LEGENDA MÍSTNOSTÍ 1.PP

Č.M	NÁZEV MÍSTNOSTÍ	PLOCHA
C-001	ŠATNA	32,85 m^2
C-002	CHODBA	30,47 m^2
C-003	VÝMĚNÍK	42,53 m^2
C-004	CHODBA	47,29 m^2
C-005	UČEBNA 1	57,51 m^2
C-006	UČEBNA 2	39,22 m^2
C-007	LABORATOŘ - elektro	38,02 m^2
C-008	LABORATOŘ - přístroje	18,31 m^2
C-009	LABORATOŘ - obecná	38,94 m^2
C-010	SKLAD	12,05 m^2
C-011	SCHODIŠŤOVÝ PROSTOR	14,53 m^2
C-012	SCHODIŠTĚ	6,24 m^2
C-013	ZÁDVEŘÍ	3,30 m^2
C-014	WC - UČEBNA 4	3,40 m^2
C-015	ZÁZEMÍ - UČEBNA 4	13,50 m^2
C-016	UČEBNA 4	77,64 m^2
C-017	CHODBA	22,56 m^2
C-018	UČEBNA 3	58,05 m^2
C-019	PŘEDSÍŇ WC	8,26 m^2
C-020	WC - INVALIDI	5,09 m^2
C-021	PŘEDSÍŇ WC - ŽENY	8,76 m^2
C-022	PŘEDSÍŇ WC - MUŽI	6,49 m^2
C-023	WC MUŽI - KABINKY	8,17 m^2
C-024	ÚKLIDOVÁ MÍSTNOST	2,24 m^2
C-025	WC ŽENY - KABINKY	11,61 m^2
C-026	SERVROVNA	4,14 m^2
C-027	CHODBA	5,52 m^2


B
A
C
E
D
Fráni Šrámka
S

±0,000 = 1.NP = 224,53 mnm BpV

0 1 2 3 4 5

LEGENDA EPS:

Siréna
Reléová skříň 4in 4out Napájecí zdroj
Tlačítkový hlásič
FI-HJE 1x2x0,8 (ekv. JY(St)Y)
- kruhová sběrnice
CSKH-V180 PH120-R 2x1.5 B2caS1d0
- ovládané sirény

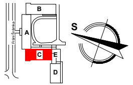POZNÁMKA
-ZAŘÍZENÍ VYZNAČENÁ ŠEDĚ
OZN.STÁVAJÍCÍ ZAŘÍZENÍ, EV. ZAŘÍZENÍ, KTERÁ NEJSOU DODÁVKOU SLP.

NÁZEV STAVBY
OU - Pedagogická fakulta
areál na ulici Fráni Šrámka
Oprava 1.NP a 2.NP traktu SC

OSA projekt s.r.o.
Kafkova 10, 702 00 Ostrava
tel. 595 693 200
fax. 596 618 557
e-mail:osa@osa-projekt.cz

VEDOUCÍ PROJEKTU Ing.arch. Tomáš Janča	ARCHITEKT PROJEKTU Ing.arch. Martin Chválek	ZODPOVĚDNÝ PROJEKTANT Ing. Václav Vlček	VYPRACOVAL Ing. Hana Matušková
OBJEDNATEL Ostravská univerzita v Ostravě, Dvořákova 7, 701 03 Ostrava			
STAVEBNÍ OBJEKT SO 001 - Oprava 1+2.NP objektu "C"		STUPEŇ DPS	DATUM duben 2014
ČÁST SO 001.5 Elektroinstalace - Slaboproud		FORMÁT A4 3,5	MĚŘÍTKO 1:100
NÁZEV VÝKRESU **PŮDORYS 1.PP - SLP**		ARCHIVNÍ ČÍSLO ČÍSLO ZAKÁZKY 13-079-5	ČÍSLO VÝKRESU **D001.1-02** ZMĚNA