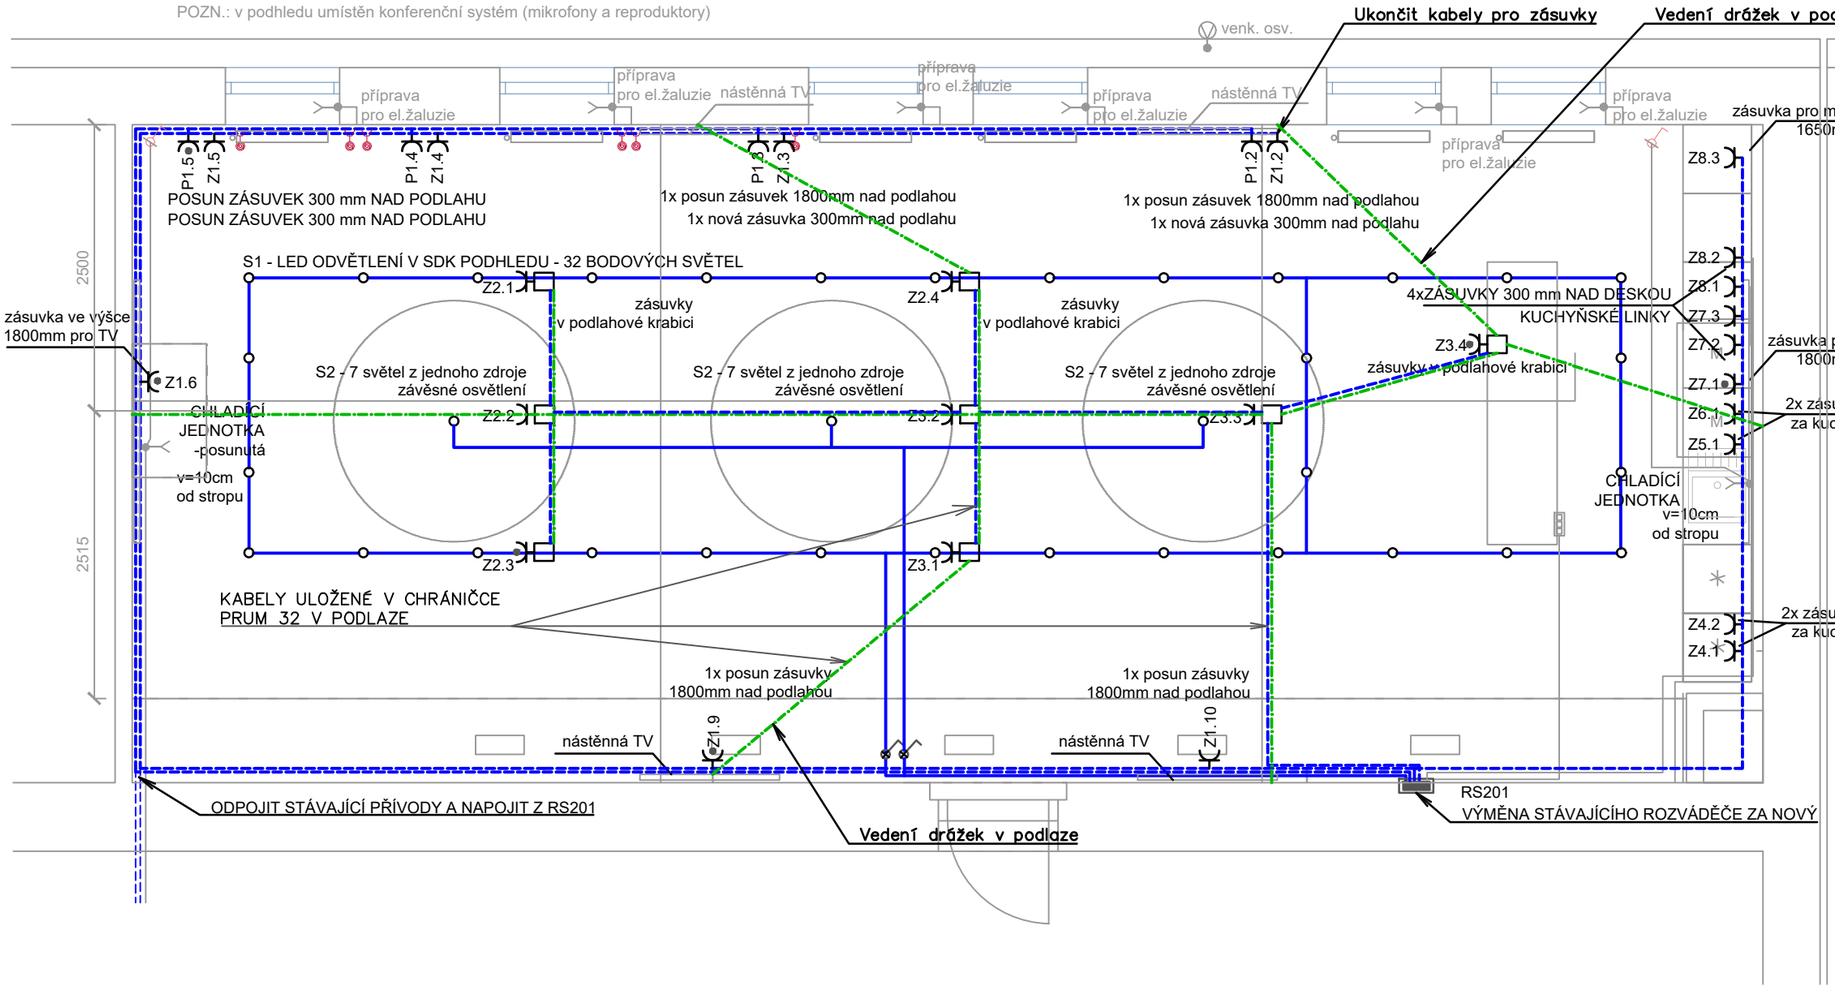

LEGENDA:

- JEDNODUCHÁ ZÁSUVKA 230V/16A
- JEDNODUCHÁ ZÁSUVKA 230V/16A S PŘEPĚŤOVOU OCHRANOU
- JEDNOPÓLOVÝ VYPÍNAČ, STAV / NÁVRH
- VYPÍNAČ S REGULACÍ STMÍVÁNÍ
- VYPÍNAČ CHLADÍCÍ JEDNOTKY
- Podlahová krabice, obsah: zásuvka 2x 250V/16A (zásuvka bílá), 2x HDMI, 1x USB a USB C, plné víko pro polep kobercem, barva boxu grafitová, s pouzdrem pro lité podlahy

POZN.:
oba okruhy osvětlení budou stmívatelné pomocí ovládání DALI/PUSH

Digitálně podepsal Ing. Jiří Kupczyn Ph.D.
Datum: 2025.04.23 20:48:54 +02'00'

NN-soustava 3NPE AC 400/230V 50Hz / TN-C-S dle ČSN 33 2000-4-41 ed.2

- Zásuvkové a světelné okruhy jsou napájeny z elektroinstalačního rozváděče.
- Všechny zásuvkové rozvody jsou vybaveny proudovým chráničem s rozdílovým proudem 30 mA.
- Všechny rozvody pro zásuvky a osvětlení jsou uloženy pod omítkou případně v podlaze.
- Zásuvky jsou umístěny ve výšce dle výkresu.
- Spínače jednotlivých světelných okruhů jsou umístěny 105 cm nad úrovní podlahy. Přednostně budou umístěny na straně kliky dveří.
- Přesné osazení, zásuvek, svítidel a vypínačů a jejich typy a design určí investor na místě stavby!

Tato dokumentace je určena pro provádění stavby.
Projektant nenese odpovědnost při použití na jiný, než uvedený účel.
Při jakémkoliv nesouladu se skutečností nutno konzultovat s projektantem.

ZODP. PROJEKTANT	VYPRACOVAL	Jiří Kupczyn Kosmonautů 173 73581 Bohumín ČKAIT 1103490	
Jiří Kupczyn	Jiří Kupczyn		
INVESTOR: Ostravská univerzita, Dvořákova 7, 701 03 Ostrava		datum	01/2025
Stupeň PD: DPS		formát	A3
Vybavení multifunkční místnosti č. 201 - budova G Mlýnská 5, Moravská Ostrava p.č. 811/2, k.ú. Moravská Ostrava, obec Ostrava		č. zakázky	2501
		měřítko	1: 50
		č. výkresu	č. vyhotovení
D.1.4 SILNOPROUDÁ ELEKTROTECHNIKA			
SVĚTELNÉ A ZÁSUVKOVÉ ROZVODY		2501/ D 1.4-3	