



MORAVSKÁ  
OSTRAVA

FIFEJDY

Omezený úsek

Objízdňá trasa

A15 Navržené přechodné DZ

P4 Stávající svislé DZ

P4 Zrušené stávající svislé DZ


Autor:	Dopravní Značení Tkadleček, Grudova 4, 747 05 Opava		
Zodp. projektant:	Jan Tkadleček		IČO: 087 346 31
Vypracoval:	Jan Tkadleček		tel.: 737 351 772
Kontroloval:	Jan Tkadleček		Datum: 09/2025
Měřítko:	1:7500	Číslo zakázky:	193/2025 Formát: A3
Zadavatel:	Mika Svoboda architekti s.r.o., Janáčkova 976/9, 702 00 Ostrava – Moravská Ostrava		
Stavba:	Vybavení multifunkční místnosti č. 201 – budova G, Mlýnská 5, Moravská Ostrava, p.č. 811/2, k.ú. Moravská Ostrava, obec Ostrava		
Popis:	Přehledná situace		

TKADLEČEK  
Dopravní značení

tkadlecek.cz  
znacky@tkadlecek.cz

Výkres číslo: ---



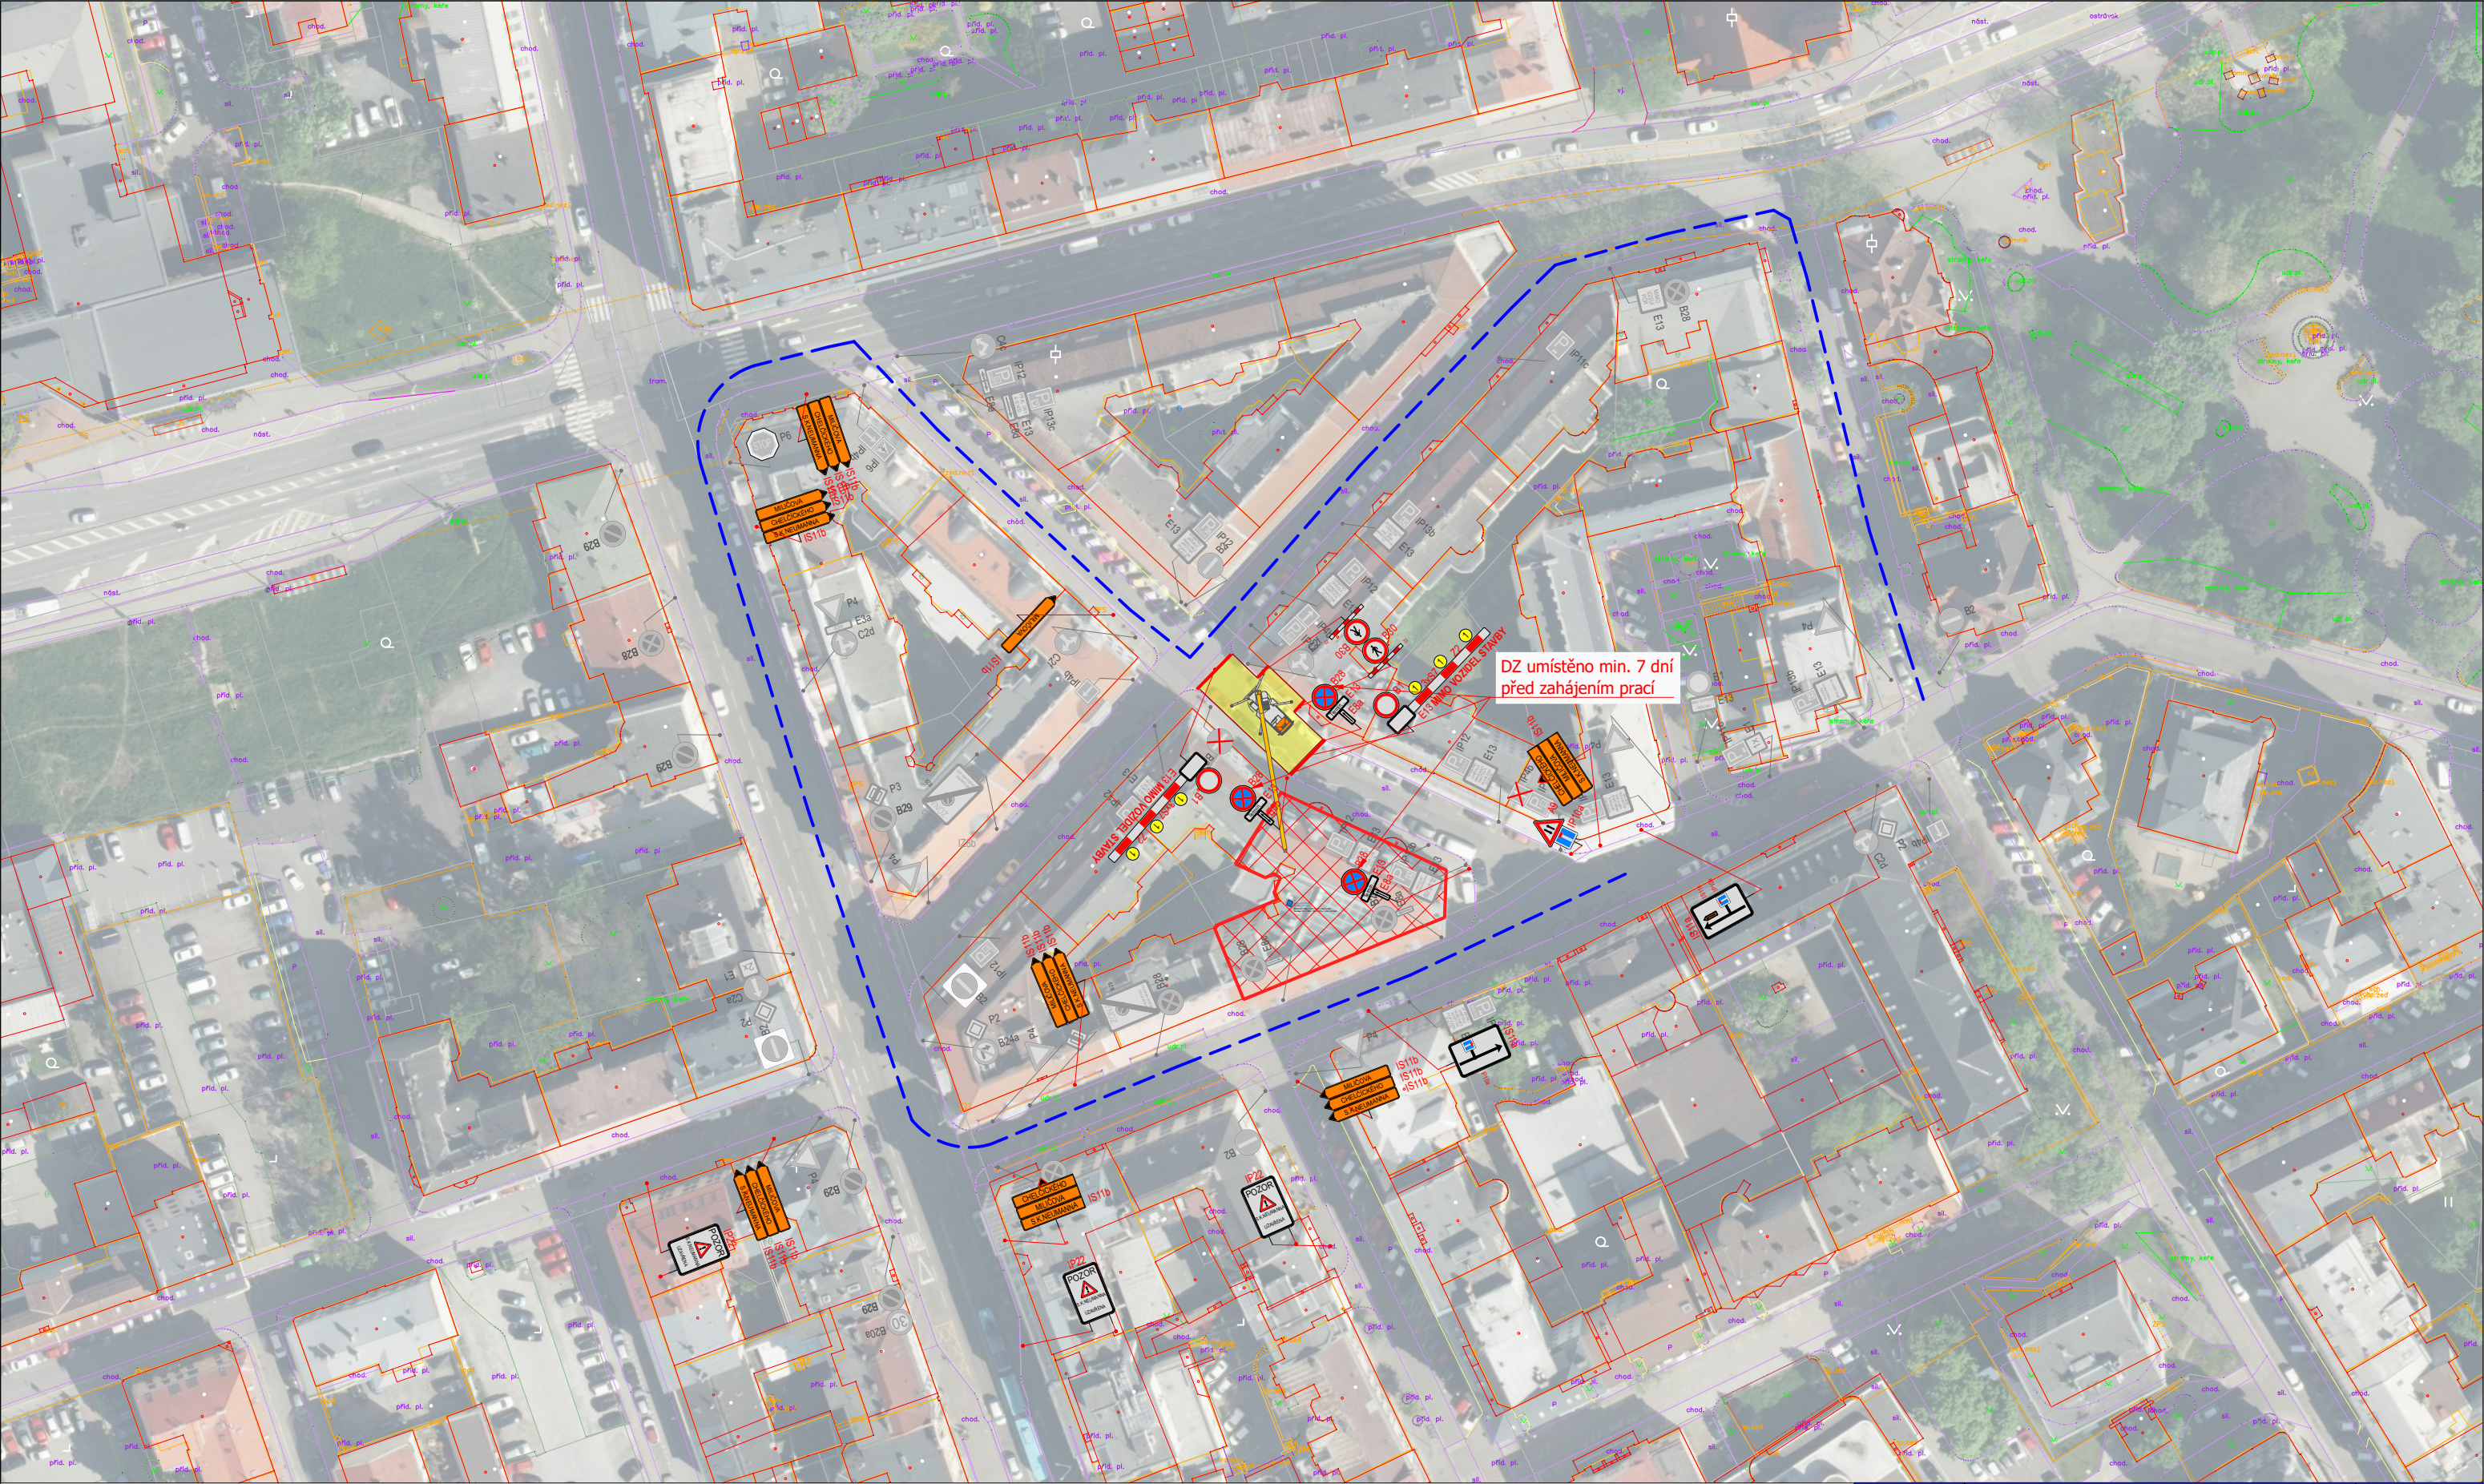

Omezený úsek

Objízdňá trasa



A15 Navržené přechodné DZ

P4 Stávající svislé DZ

P4 Zrušené stávající svislé DZ

Autor:	Dopravní Značení Tkadleček, Grudova 4, 747 05 Opava		
Zodp. projektant:	Jan Tkadleček		IČO: 087 346 31
Vypracoval:	Jan Tkadleček		tel.: 737 351 772
Kontroloval:	Jan Tkadleček		Datum: 09/2025
Měřítko:	1:7500	Číslo zakázky:	193/2025 Formát: A3
Zadavatel:	Mika Svoboda architekti s.r.o., Janáčkova 976/9, 702 00 Ostrava – Moravská Ostrava		
Stavba:	Vybavení multifunkční místnosti č. 201 – budova G, Mlýnská 5, Moravská Ostrava, p.č. 811/2, k.ú. Moravská Ostrava, obec Ostrava		
Popis:	Přehledná situace		

TKADLEČEK  
Dopravní značení

tkadlecek.cz  
znacky@tkadlecek.cz

Výkres číslo:  
---