




pohled 01

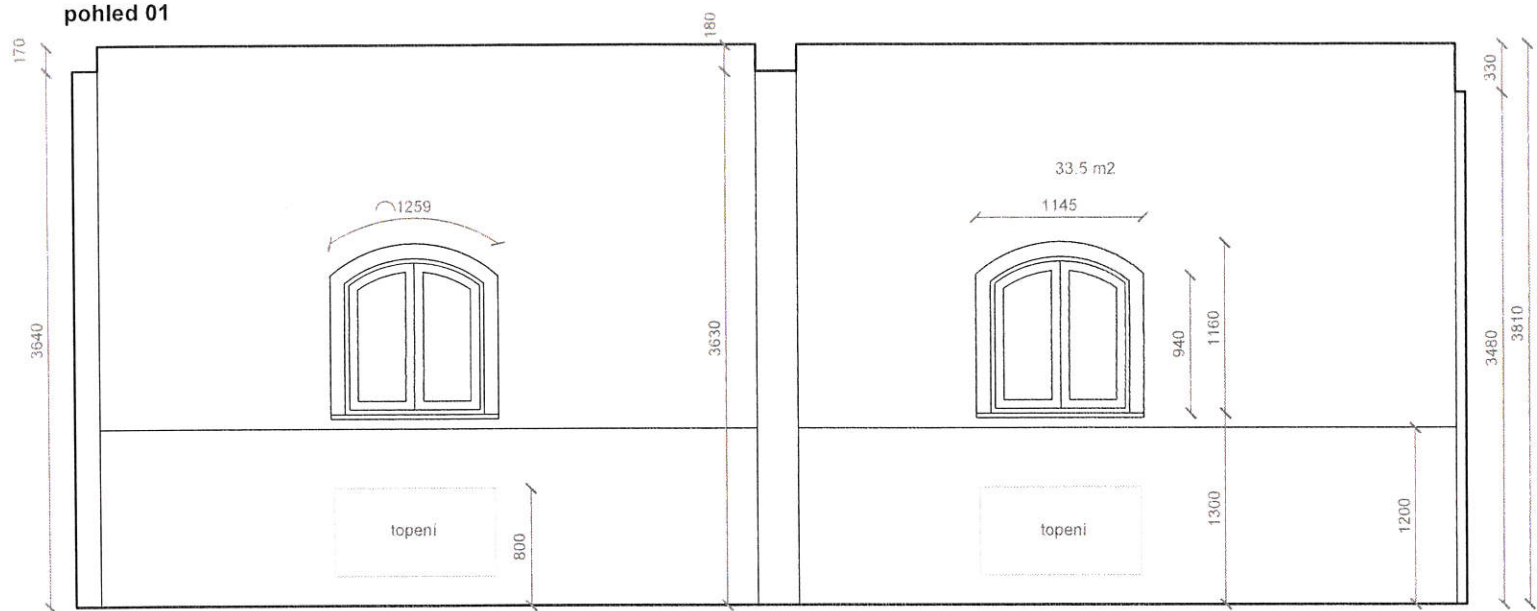


pohled 02

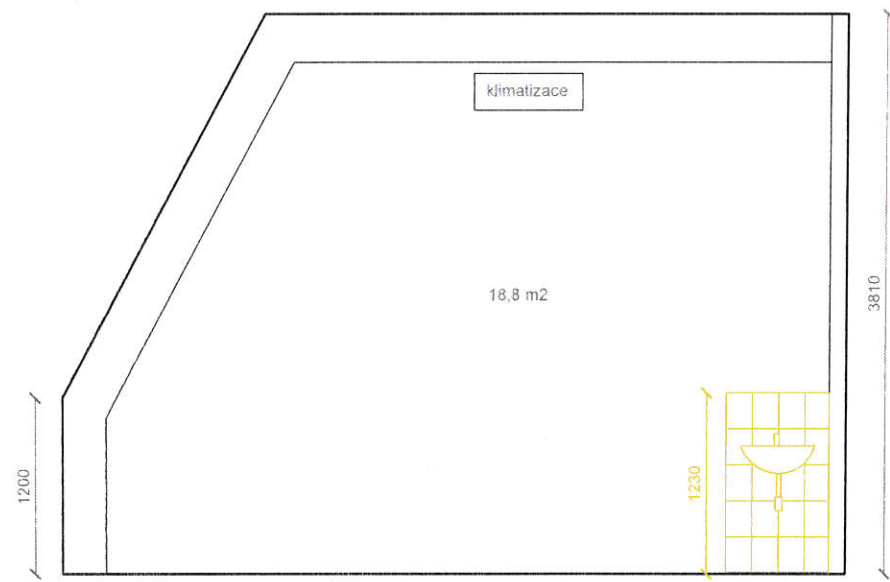

pohled 03

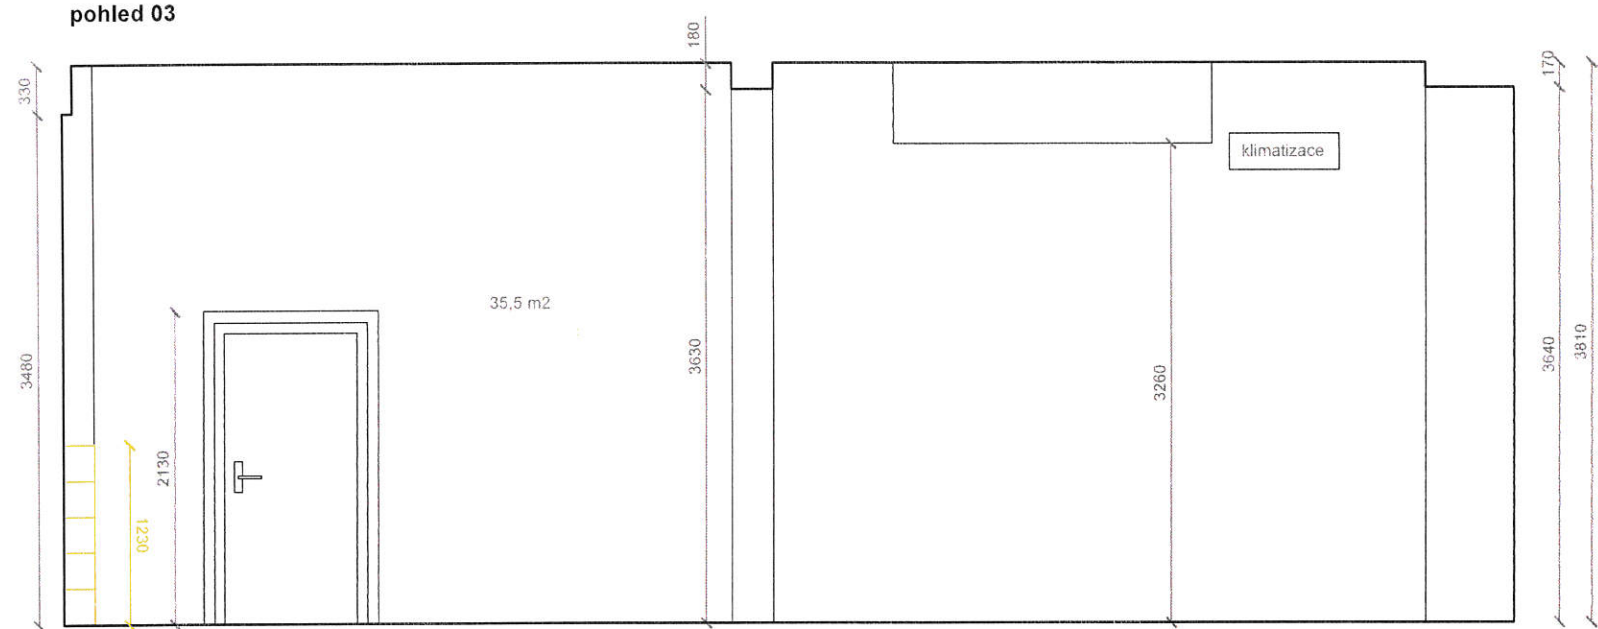


pohled 04

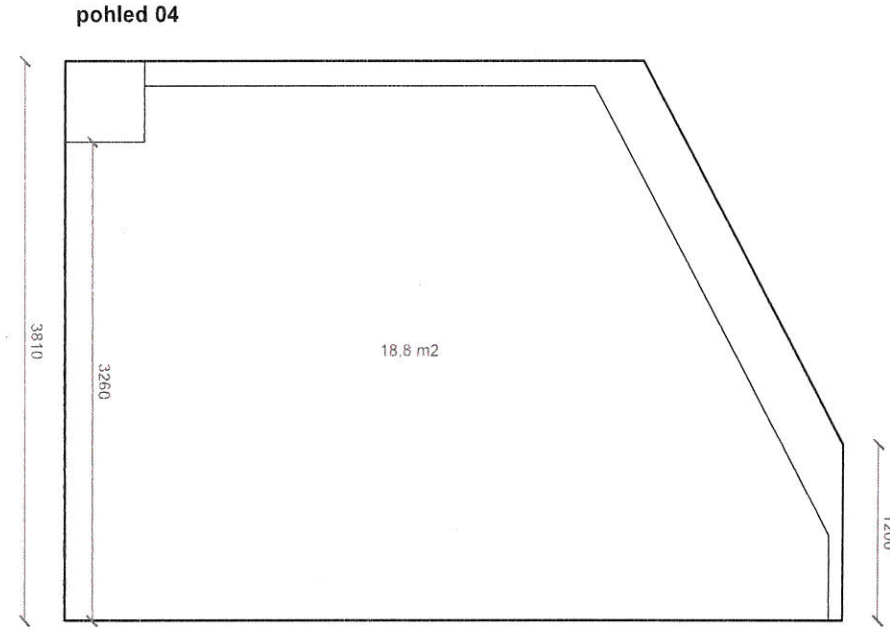

LEGENDA

- stávající zdívo
- stávající výplně otvorů
- bourané konstrukce / prvky

POZN.: Stávající linoleum bude demontováno a nově bude nainstalován koberec na oboustrannou lepicí pásku.
Keramický obklad za umyvadlem bude odstraněn. Povrch bude lokálně opraven a omítnut štukovou omítkou, dle velikosti poškození.

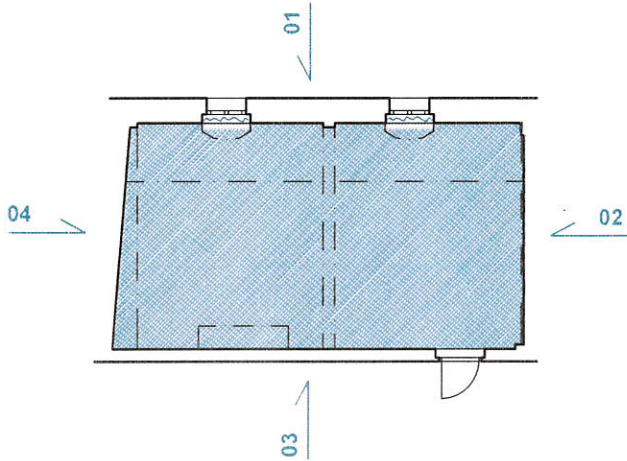

INVESTOR: Ostravská univerzita, Dvořákova 7, 701 03 Ostrava		
AKCE: ERDF - Úpravy budovy „G“ Ostravské univerzity Mlýnská 5, Moravská Ostrava p.č. 811/2, k.ú. Moravská Ostrava, obec Ostrava		
STUPEŇ: DOKUMENTACE PRO PROVEDENÍ STAVBY		DATUM: 7/2024
ČÁST DOKUMENTACE: D. ARCHITEKTONICKO-STAVEBNÍ ŘEŠENÍ		
ZPRACOVATEL ČÁSTI:	ZODPOVĚDNÝ PROJEKTANT: Ing. arch. et Ing. Petr Svoboda	RAŽITKO:
	PROJEKTANT: Ing. arch. Michaela Šedivá	
NÁZEV VÝKRESU: Pohledy - místnost č.511		MĚŘITKO: 1:50 Č. VÝKRESU: D.1.1.07