


3.NP

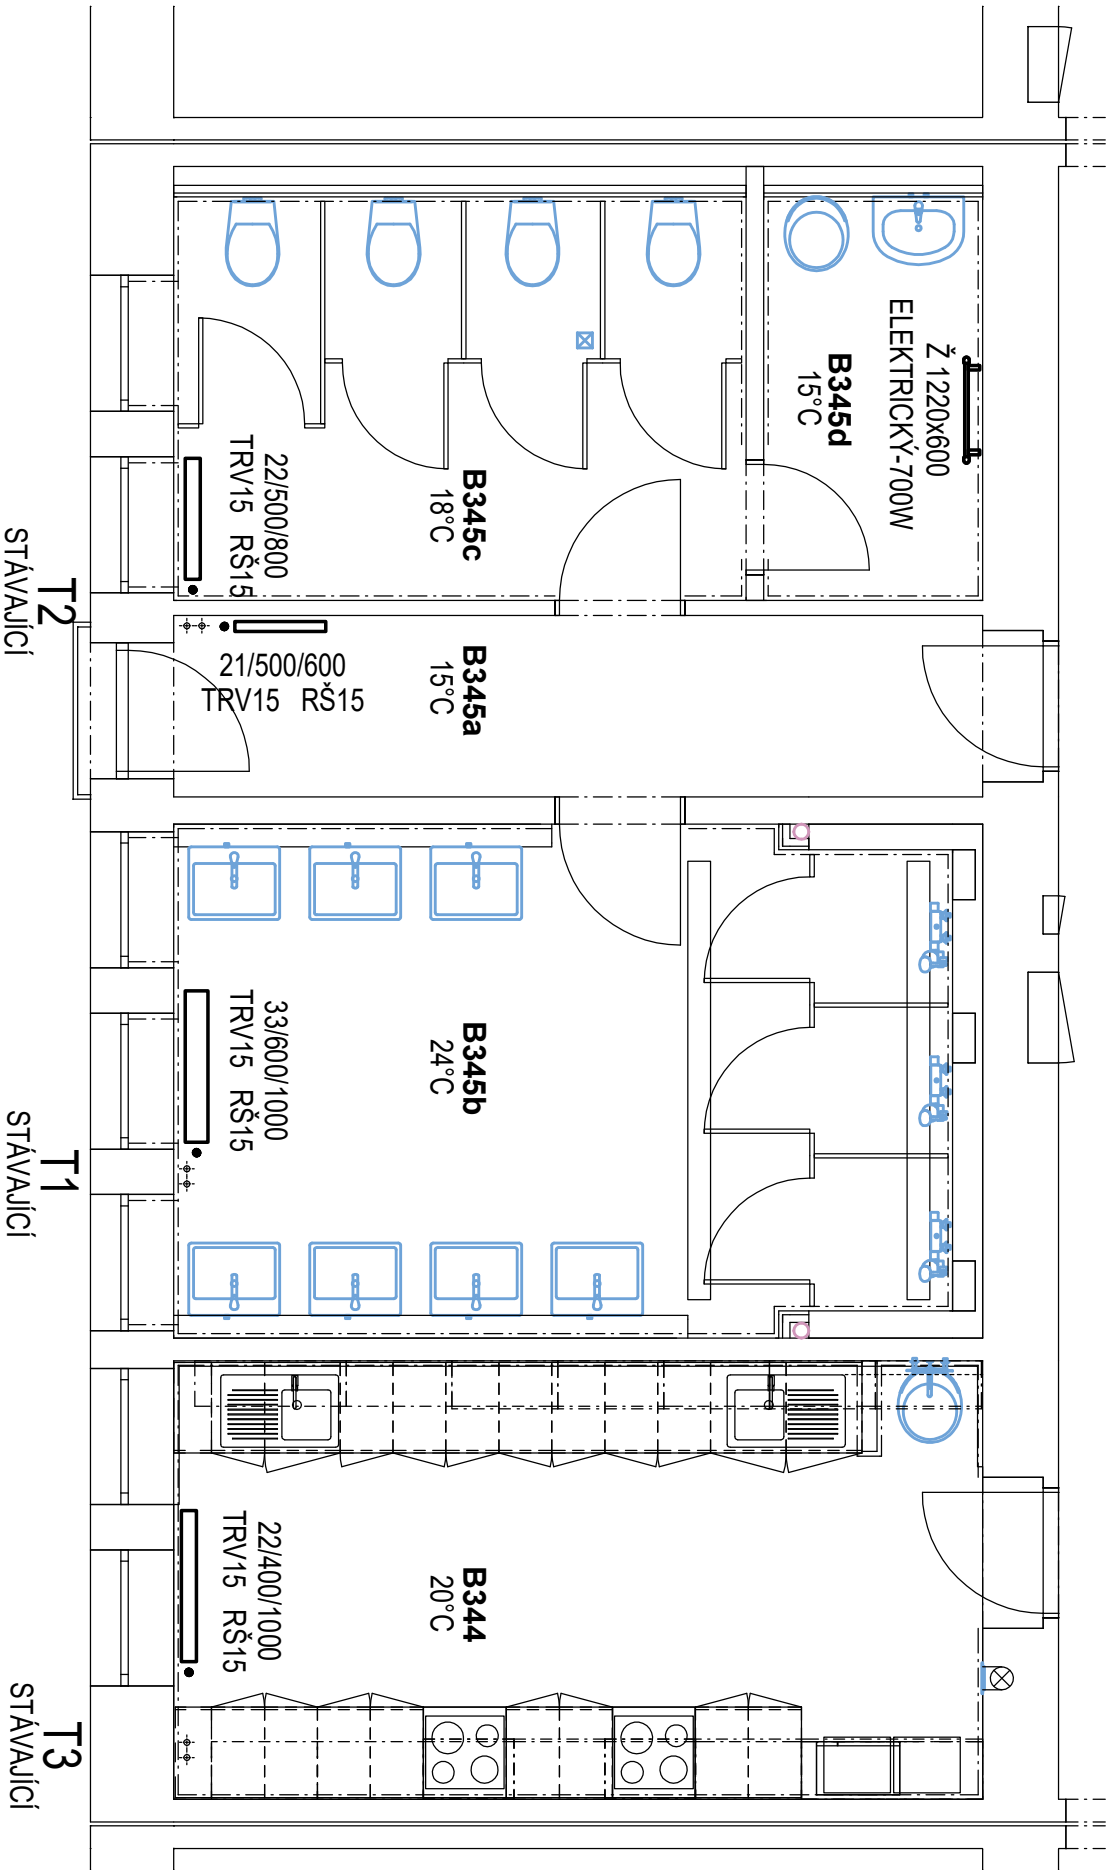

LEGENDA MÍSTNOSTÍ 3.NP - NOVÝ STAV			
ČÁST	Č.M.	NÁZEV MÍSTNOSTI	PLOCHA (m2)
BLOK B - JIH			
B344	KUCHYŇKA		15.62
B345a	CHODBA		6.76
B345b	UMÝVÁRNA		16.22
B345c	TOALETY		10.11
B345d	ÚKLIDOVÁ MÍSTNOST		3.87

LEGENDA

- ROZVOD ÚT 80/60°C - UHLÍKOVÁ OCEL (FeC)
- OCEL. DESKOVÉ TĚLESO S BOČNÍM PŘIPOJENÍM (typ/výška/délka)
- TRV... TERMOSTATICKÝ VENTIL VČ. TERMOHLAVICE
- RŠ... UZAVÍRATELNÉ REGULAČNÍ RADIÁTOROVÉ ŠROUBENÍ
- ELEKTRICKÝ TOPNÝ ŽEBŘÍK (výška, šířka)

PROJEKTANT SPEC.	VYPRACOVAL	KRESLIL	VYTÁPĚNÍ A VĚTRÁNÍ
ING. ROSTISLAV BABKA	ING. ROSTISLAV BABKA	ING. ROSTISLAV BABKA	

ZODP. PROJEKTANT	VYPRACOVAL	<div></div> <div>PRŮZKUMY • ZAMĚŘENÍ • PROJEKTY</div> <div>28. ŘÍJNA 201</div> <div>OSTRAVA - MAR. HORY</div>	
TOMÁŠ PAVLÍK	TOMÁŠ PILÁŘIK		
MÍSTO	Kranichova 8, Slezská Ostrava 710 00 Ostrava		
INVESTOR	Ostravská univerzita Dvořákova 138/7, 702 00 Ostrava		
KJO – REKONSTRUKCE SOCIÁLNÍHO ZAŘÍZENÍ		DATUM	11/2025
BLOK B - JIH		ÚČEL	DPS
D.1.4.1 - VYTÁPĚNÍ A VĚTRÁNÍ		ČÍSLO ZAK.	4158
PŮDORYS 3.NP - VYTÁPĚNÍ		ČÁST PD	
		MĚŘÍTKO	VÝKRES Č.
		1:50	D.1.4.1b-03

POZNÁMKA

NOVÉ PŘÍPOJKY K TĚLESŮM JSOU PROVEDENY POTRUBÍM FeC15x1,2
STOUPACÍ POTRUBÍ JSOU PONACHÁNY STÁVAJÍCÍ, OPATŘENY NOVÝM NÁTĚREM.
STOUPACÍ POTRUBÍ A PŘÍPOJKY K TĚLESŮM JSOU VEDENY VIDITELNĚ.