


1.NP
NAPOLIT NA STÁVAJÍCÍ STOUPAČKU V 1.PP
NA DOPLAHOU NAD STÁVAJÍCÍM ČISTIČÍM KUSEM

NAPOLIT NA STÁVAJÍCÍ STOUPAČKU V 1.PP
NA DOPLAHOU NAD STÁVAJÍCÍM ČISTIČÍM KUSEM

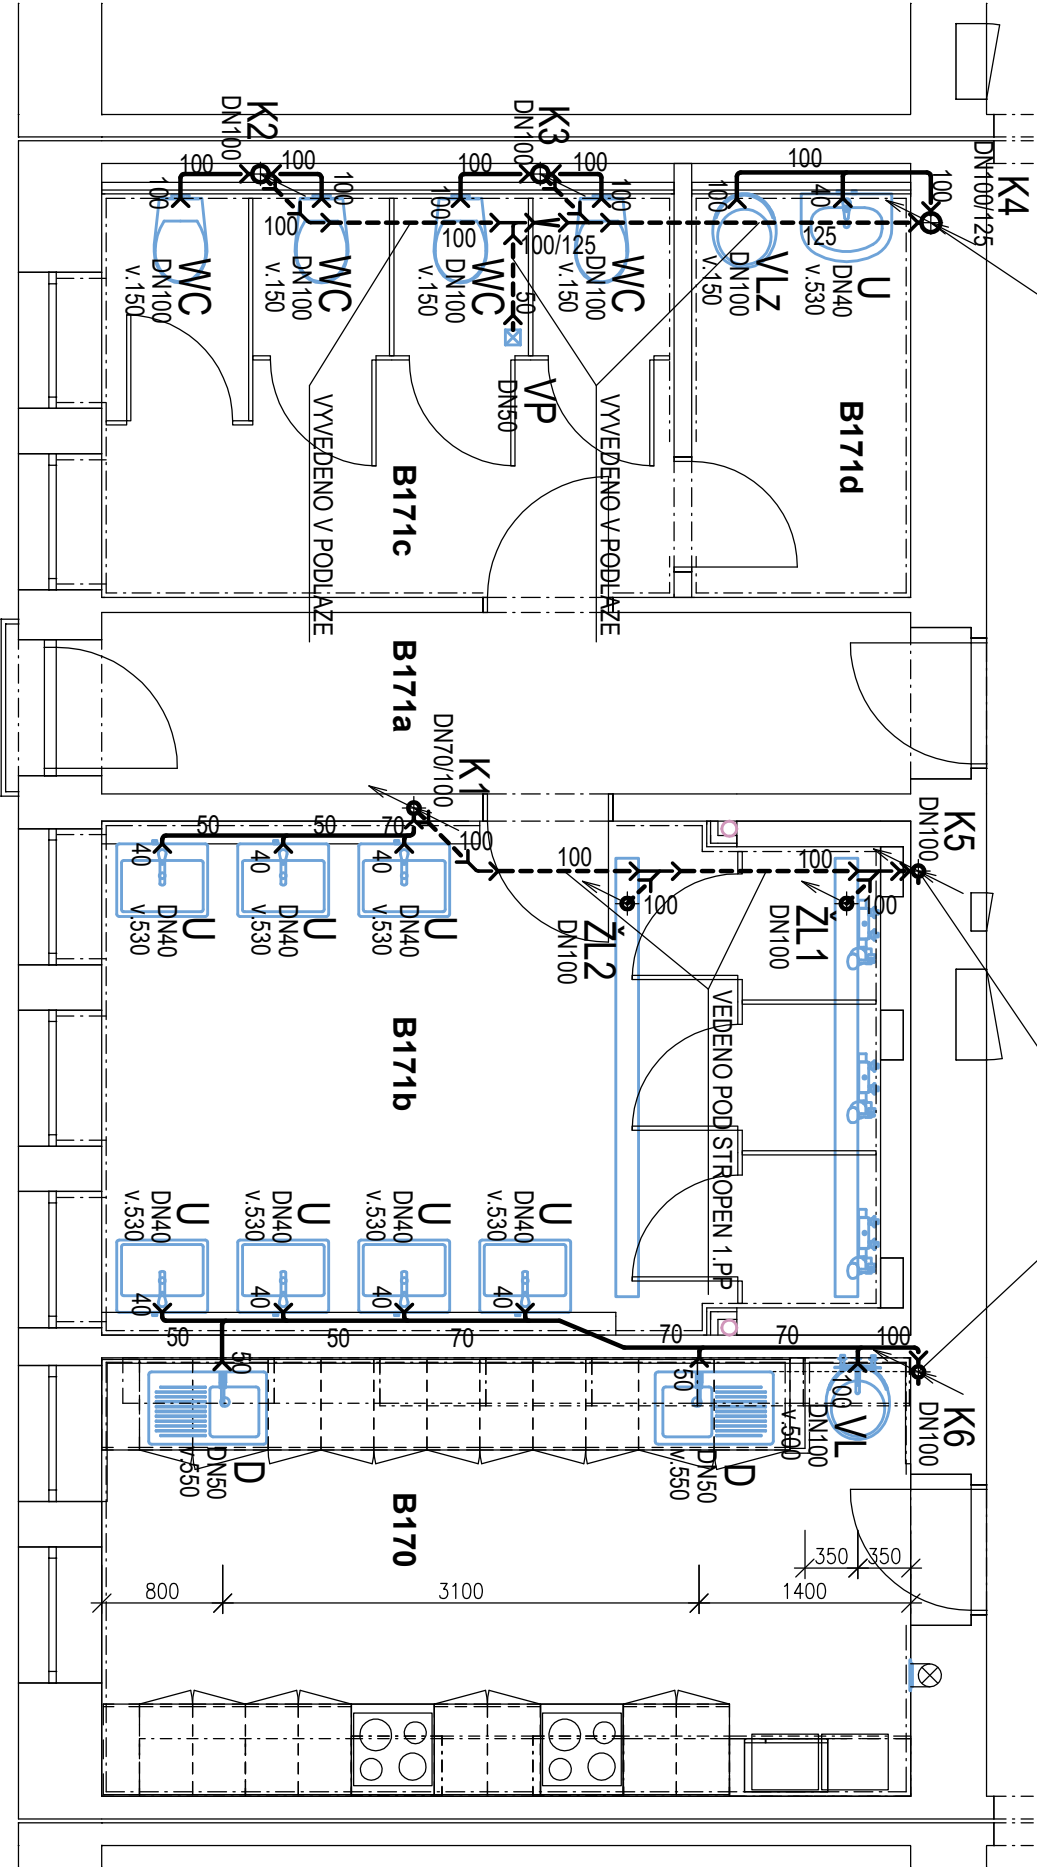

LEGENDA MÍSTNOSTÍ 1.NP - NOVÝ STAV			
ČÁST	Č.M.	NÁZEV MÍSTNOSTI	PLOCHA (m2)
BLOK B - JIH			
B170	KUCHYŇKA		15,62
B171a	CHODBA		6,76
B171b	UMÝVÁRNA		16,22
B171c	TOALETY		10,11
B171d	UKLIDOVÁ MÍSTNOST		3,87


LEGENDA

KANALIZACE - ROZVOD PP HT

- WC KLOZET ZAVĚSNÝ
- VLZ VÝLEVKA ZAVĚSNÁ
- U UMÝVADLO
- D DŘEZ - součást kuchyňské linky
- SK SPRCHOVÝ KOUT, SPRCHOVÝ ŽLAB S NEREZ ROŠTEM
- VL VÝLEVKA
- VP PODLAHOVÁ VPUST
- ZU ZÁPACHOVÁ UZÁVĚRA
- ČK ČISTIČÍ KUS
- ŽL HYGIENICKÝ BAZÉNOVÝ A TERASOVÝ NEREZOVÝ ŽLAB

ŽL
HYGIENICKÝ ŽLAB NEREZOVÝ
ŠÍŘKA VNĚJŠÍ 160mm, SVĚTLOST 120mm, VÝŠKA 50-100mm, DÉLKA 2900mm
ROŠT DĚROVANY - PŘÍČNÉ DRAŽKY, ŠÍŘKA 150mm, MATERIÁL OCEL 316L
JEDNODILNÁ KOMPAKTNÍ VPUST SE ZÁPACHOVOU UZÁVĚROU SVISLÁ DN100

PROJEKTANT SPEC.	VYPRACOVAL	KRESLIL	ZDRAVOTECHNIKA
ING. ROSTISLAV BABKA	ING. ROSTISLAV BABKA	ING. ROSTISLAV BABKA	

ZODP. PROJEKTANT	VYPRACOVAL	<div><p>PRŮZKUMY • ZAMĚŘENÍ • PROJEKTY</p><p>28. ŘÍJNA 201</p><p>OSTRAVA - MAR. HORY</p></div>	
TOMAŠ PAVLIK	TOMAŠ PILÁRIK		
MÍSTO	Kranichova 8, Slezská Ostrava 710 00 Ostrava		
INVESTOR	Ostravská univerzita Dvořákova 138/7, 702 00 Ostrava		
KJO – REKONSTRUKCE SOCIÁLNÍHO ZAŘÍZENÍ BLOK B - JIH			
D.1.4.2 - ZDRAVOTNĚ TECHNICKÉ INSTALACE		DATUM	11/2025
PŮDORYS 1.NP - KANALIZACE		ÚČEL	DPS
		ČÍSLO ZAK.	4158
		ČÁST PD	D.1.4.2b
		MĚŘÍTKO	VÝKRES Č.
		1:50	D.1.4.2b-05