


2.NP

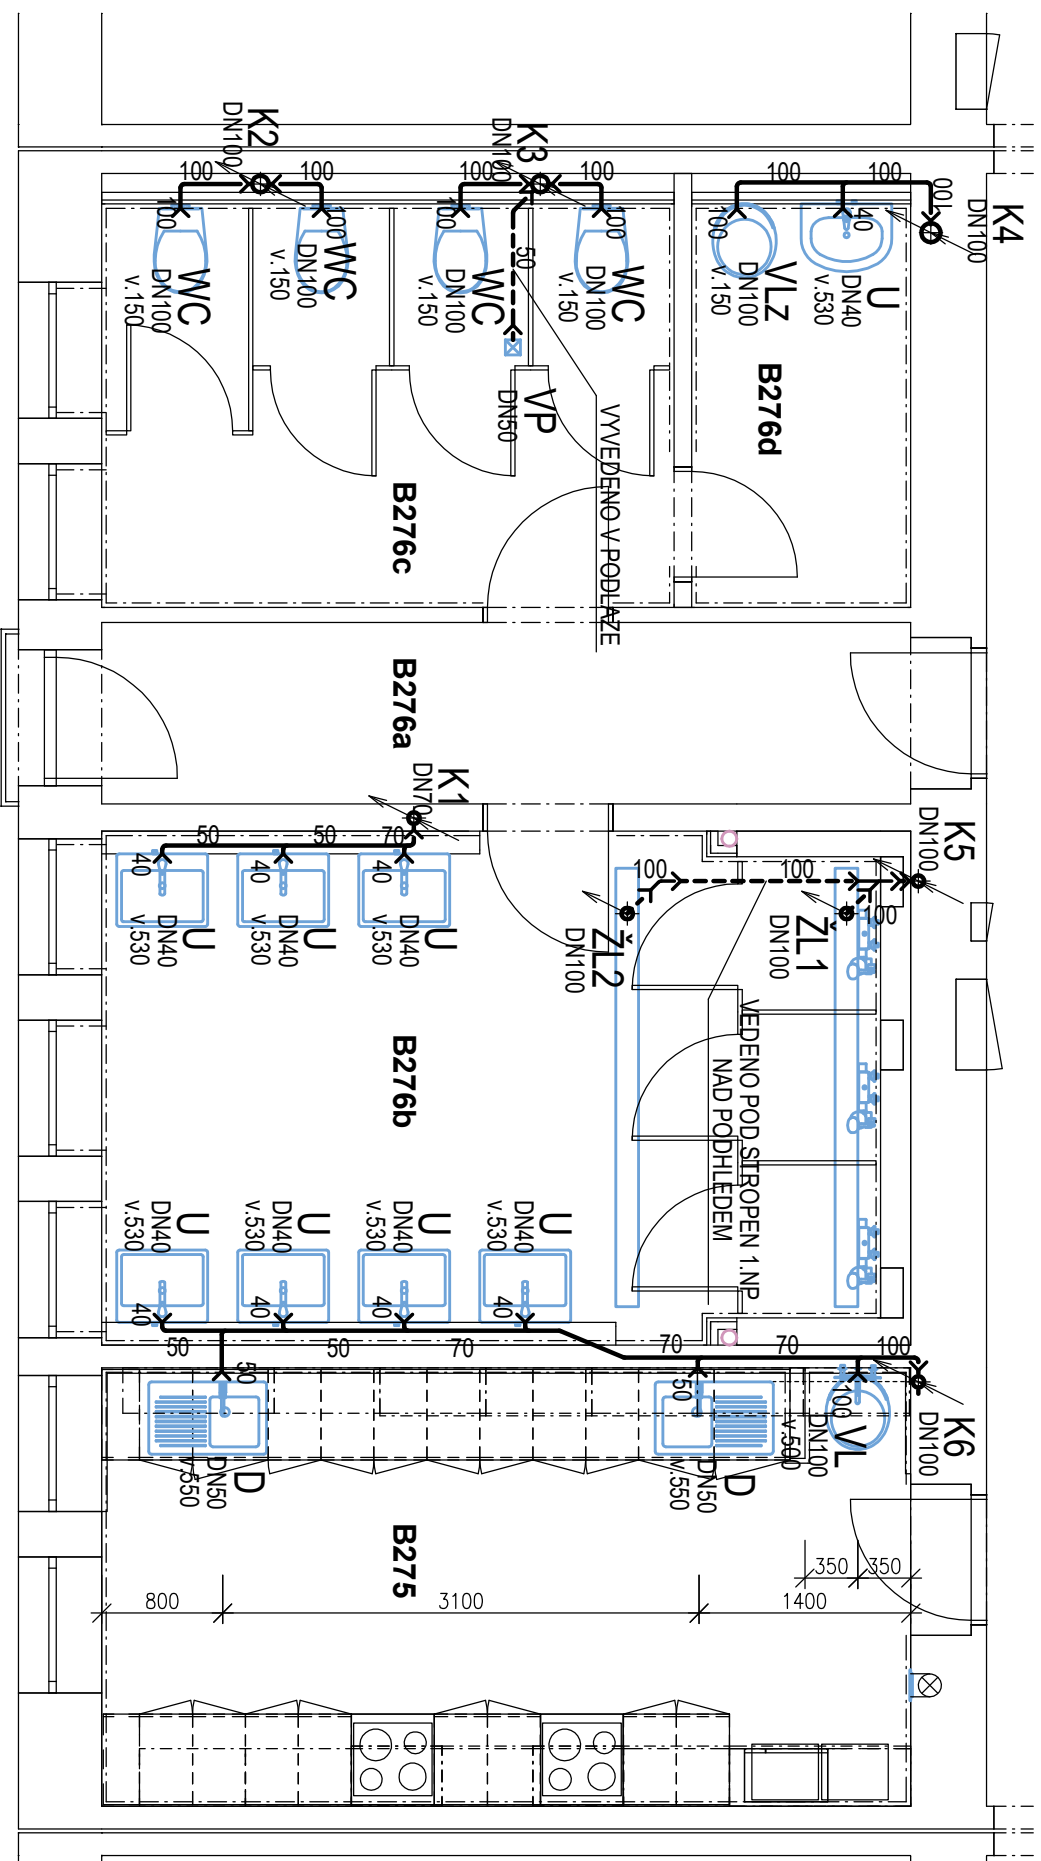

LEGENDA MÍSTNOSTÍ 2.NP - NOVÝ STAV			
ČÁST	Č. M.	NÁZEV MÍSTNOSTI	PLOCHA (m2)
BLOK B - JIH			
	B275	KUCHYŇKA	15,62
	B276a	CHODBA	6,76
	B276b	UMÝVÁRNA	16,22
	B276c	TOALETY	10,11
	B276d	ÚKLIDOVÁ MÍSTNOST	3,87

LEGENDA


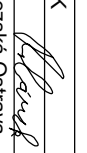



WC KLOZET ZÁVĚSNÝ
VLZ VÝLEVKA ZÁVĚSNÁ
U UMYVADLO
D DŘEZ - součást kuchyňské linky
SK ŠPRCHOVÝ KOUT, ŠPRCHOVÝ ŽLAB S NEREZ ROŠTEM
VL VÝLEVKA
VP PODLAHOVÁ VPUST
ZU ZÁPACHOVÁ UZÁVĚRA
ČK ČISTÍCÍ KUS
ŽL HYGIENICKÝ BAZÉNOVÝ A TERASOVÝ NEREZOVÝ ŽLAB

 \mathbb{Z}

HYGIENICKÝ ŽLAB NEREZOVÝ
ŠÍŘKA VNĚJŠÍ 160mm, SVĚTLOST 120mm, VÝŠKA 50-100mm, DÉLKA 2900mm
ROŠT DĚROVANY - PŘÍČNÉ DRÁŽKY, ŠÍŘKA 150mm, MATERIÁL OCEĽ 316L
JEDNODILNÁ KOMPAKTNÍ VPUST SE ZÁPACHOVOU UZÁVĚROU SVISLÁ DN100

PROJEKTANT SPEC.	VYPRACOVAL	KRESLIL	ZDRAVOTECHNIKA
ING. ROSTISLAV BABKA	ING. ROSTISLAV BABKA	ING. ROSTISLAV BABKA	

ZODP. PROJEKTANT		VYPRACOVAL				
TOMAŠ PAVLÍK		TOMAŠ PILÁRIK				
						
MÍSTO		Kranichova 8, Slezská Ostrava 710 00 Ostrava				
INVESTOR		Ostravská univerzita Dvořákova 138/7, 702 00 Ostrava				
<div> PRŮJEDY * ZAMĚŘENÍ * PROJEKTY 28. ŘÍJNA 2011 OSTRAVA - MAR. HORY</div>						
				DATUM		11/2025
				ÚČEL		DPS
				ČÍSLO ZAK.		4158
				ČÁST PD		D.1.4.2b
MĚŘÍTKO		VÝKRES Č.				
1:50		D.1.4.2b-06				