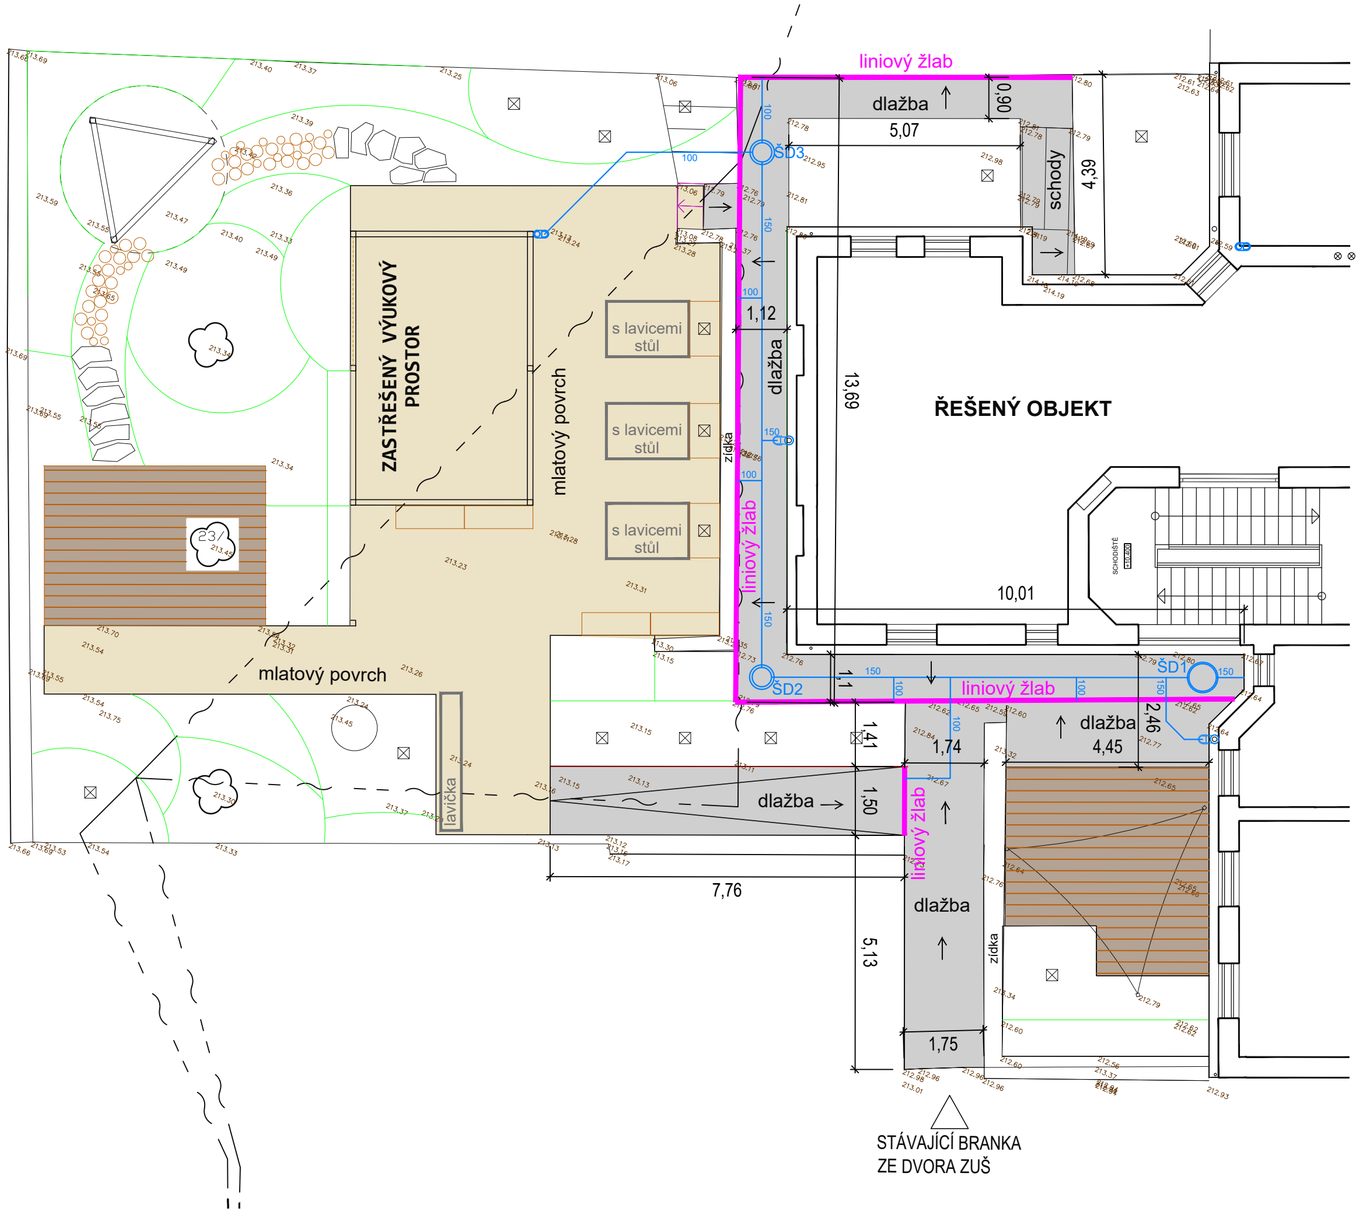

LEGENDA PLOCH A PRVKŮ

- BETONOVÁ ZÁMKOVÁ DLAŽBA
- DŘEVĚNÁ PALUBKA U VSTUPU NAVAZUJÍCÍ NA DLAŽBU A ZVÝŠENÁ POD STROMEM
- MLATOVÝ CHODNÍK
- LINIOVÝ ŽLAB
- POTRUBÍ DEŠŤOVÉ KANALIZACE
- ŠD2 REVIZNÍ ŠACHTA DEŠŤOVÉ KANALIZACE

generální projektant a investor:	STAVEBNÍ ÚPRAVY OBJEKTU NA UL. SOKOLSKÁ TŘÍDA 1083/17, OSTRAVA		
	místo akce: Sokolská třída 1083/17, 702 00 - Ostrava - Moravská Ostrava		
	autor projektu: Ing. Arch. Kateřina Kubová	podpis:	číslo zakázky:
Ostravská univerzita Dvořákova 7 701 03 Ostrava	hlavní inženýr projektu: Ing. Pavel Hynčica	podpis:	datum: 05/2025
	vypracoval: Ing. Petr Eitler Lukáš Fröml	podpis:	formát: 3xA4 změna:
projektant profese:	st. objekt: SO 02 - ZAHRADA SMYSLŮ		měřítko: 1:100
	stupeň PD: Dokumentace pro provádění stavby		číslo paré:
	výkres: SITUACE - ZPEVNĚNÉ PLOCHY		číslo výkresu: 03