STAVEBNÍ ÚPRAVY OBJEKTU, BOTANICKÁ ZAHRADA PŘF OU
SKLENÍKY

POHLED NA SKLENÍK - JV

M 1:50

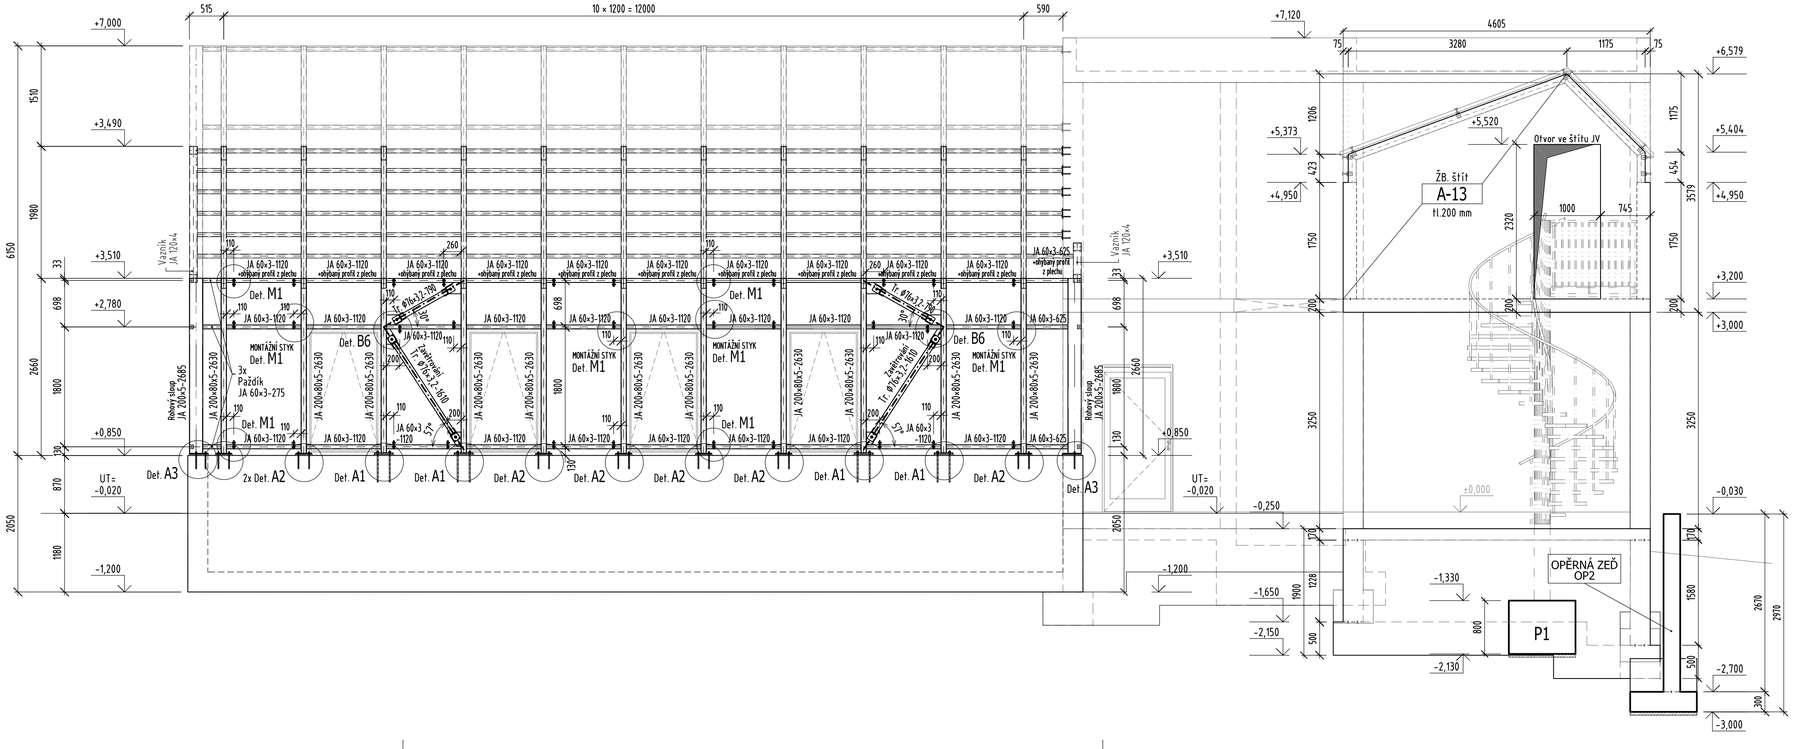

Poznámka:

* Je nutno zohlednit požadavky **Stavební části PD** (prostupy apod.).
* Ostatní požadavky viz Technická zpráva.
* Pokud není dáno jinak styky konstrukcí řešit jako svařované. Dimenze svarů dle tloušťky připojovaných profilů.
* Případné členění konstrukce na montážní díly koordinovat se statikem. Detaily napojení musí odpovídat vnitřním silám ve statickém výpočtu.
* Všechny duté profily OK uzavřít plechovými víčky tl. 5 mm (pokud není uvedeno jinak).
* Detaily viz samostatné výkresy.

BETON základová deska	.....	C30/37 XC4 XF3 XA2 max. průsak 35 mm dle ČSN EN 12390-8
BETON sokly	.....	C30/37 XC4 XF1 XA2 max. průsak 35 mm dle ČSN EN 12390-8
BETON atiky, věnce, štíty	.....	C30/37 XC4 XF1 max. průsak 50 mm dle ČSN EN 12390-8
OCEL JA 200x80x5, JA 120x4, JA 200x5	.....	S355
OCEL ostatní	.....	S235
Povrchová úprava	.....	ŽÁROVÉ ZINKOVÁNÍ

Třída provedení EXC2 podle ČSN EN 1090-2

± 0,000 = 239,53 m.n.m. (Bpv)

Dokumentace pro provádění stavby "DPS":

Na základě této dokumentace je nezbytné vypracovat VÝROBNÍ DOKUMENTACI, kterou odsouhlasí zpracovatel konstrukční části projektové dokumentace.

INDEX ZMĚNY	POPIS ZMĚNY	DATUM	PROVEDL	PODPIS

ZODPOVĚDNÝ PROJEKTANT Ing. Roman KOIŠ	VYPRACOVAL Ing. P.BUCHTOVÁ, Ing. S.SEDLÁČKOVÁ	KONTROLOVAL Ing. Daniel LEMÁK, Ph.D.
KRAJ Moravskoslezský	MÍSTO STAVBY Na Souvrati 12, Slezská Ostrava, 710 00	
INVESTOR Ostravská Univerzita, IČ 61988987, Dvořákova 138/7, 701 00 Ostava		

statika OLOMOUC, s.r.o.
statika a dynamika stavebních konstrukcí
Balbínova 374/11, 779 00 Olomouc
tel. 585 700 701–2
statika@statikaolomouc.cz

NÁZEV AKCE STAVEBNÍ ÚPRAVY OBJEKTU BOTANICKÁ ZAHRADA PŘF OU - SKLENÍKY NA SOUVRATI 12, SLEZSKÁ OSTRAVA	STUPEŇ	DPS
	DATUM	03/2025
	FORMÁT	x A4
	ZAKÁZKOVÉ ČÍSLO	24–2748–51
OBSAH PŘÍLOHY D.1.2 Stavebně konstrukční řešení POHLED NA SKLENÍK - JV	MĚŘÍTKO 1:50	ČÍSLO PŘÍLOHY H–215

Obsah tohoto dokumentu je duševním vlastnictvím statické kanceláře STATIKA Olomouc, s.r.o. Nesmí být, a ani jeho část, bez jejího písemného souhlasu upravován, předán třetí straně nebo použit k jiným účelům, než vyplývá ze smlouvy o dílo.