
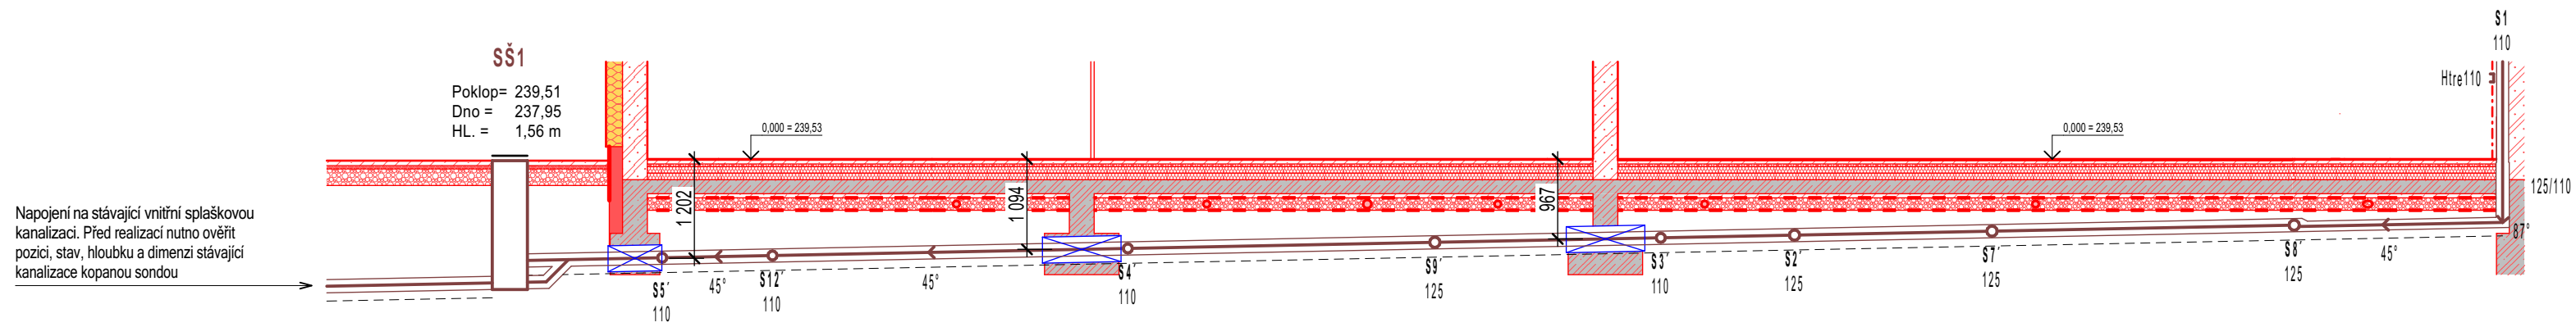


**KATASTR. ÚZEMÍ
PARCELA
VLASTNÍK
DRUH POVRCHU**

4352/1	Slezská Ostrava [714828]
	4352/8
zpevněná plocha	Ostravská univerzita, Dvořákova 138/7, Moravská Ostrava, 70200 Ostrava stavební objekt


[illegible]

Slezská Ostrava [714828]		
4352/8	4352/1	4352/7
Ostravská univerzita, Dvořákova 138/7, Moravská Ostrava, 70200 Ostrava		
stavební objekt		

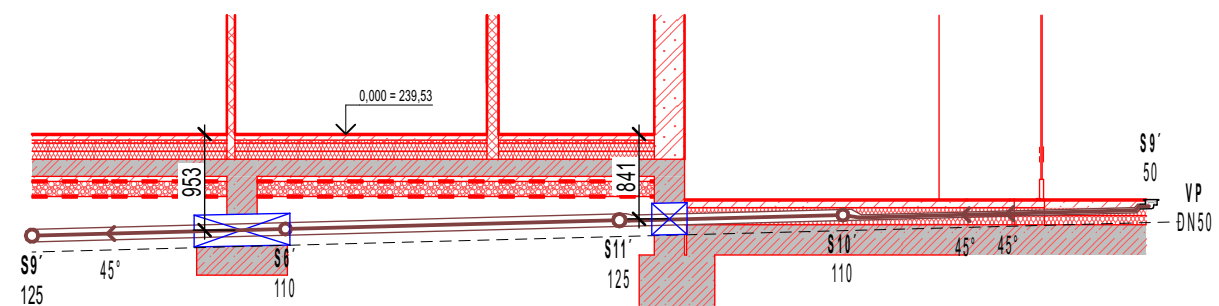


0,00	—239,530	238,442	1,088	238,342	1,188
1,63	—239,530	238,502	1,028	238,402	1,128
2,53	—239,530	238,526	1,004	238,426	1,104
5,83	—239,530	238,613	0,917	238,513	1,017
6,17	—239,530	238,622	0,908	238,522	1,008
8,04	—238,880	238,671	0,209	238,571	0,309
11,05	—238,880	238,751	0,129	238,651	0,229

Slezská Ostrava [714828]	
4352/8	4352/1
-	
stavební objekt	

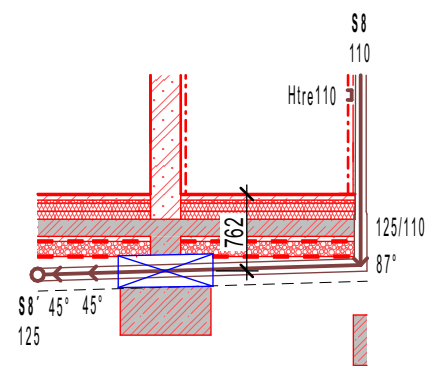

125 PVC - KG [SN4]	3,0 %				
OTEV_VYKOP - STAV_RYHA	3,20 m	1,70	-239,530	238,718	0,812
		0,82	-239,530	238,692	0,838
					238,592
					0,938
		0,00	-239,530	238,650	0,880
					238,550
					0,980

Slezská Ostrava [714828]	
4352/8	4352/7
-	
stavební objekt	

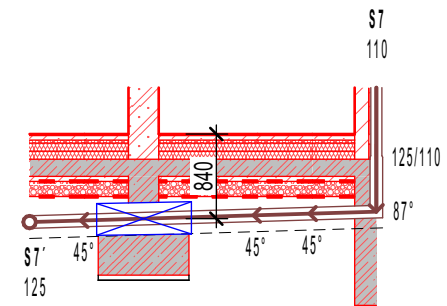

3,0 %	
3,44 m	
125 PVC - KG [SN4]	
OTEV, YPOK - STAV.RYHA	

$$\pm 0.000 = 239.53 \text{ m.m. BpV}$$

ARCHITEKT Ing. arch. Petr Gottwald 	ZODP.PROJEKTANT Ing. Pavel Novotný	PROJEKTANT Ing. Petr Valeček Bc. Martin Jašek	<div style="border: 2px solid black; padding: 5px; display: inline-block;"> ATELIER STYL </div> STYLE STUDIO s.r.o. Ujezd 2175/9a 796 01 Prostějov IČ: 485 32 894 DIČ: CZ48532894	VÝTIŠK Č. Ujezd 2175/9a 796 01 Prostějov IČ: 485 32 894 DIČ: CZ48532894
INVESTOR : OSTRAVSKÁ UNIVERZITA, IČO 61988987, Dvůřkova 138/7, 701 03 Ostrava				
MÍSTO STAVBY: Na Souvrátí 12, Slezská Ostrava, 710 00				
AKCE:	Dokumentace pro provádění stavby „STAVEBNÍ ÚPRAVY OBJEKTU BOTANICKÁ ZAHRADA PÍF OU – SKLENÍKY - NA SOUVRÁTÍ 12, SLEZSKÁ OSTRAVA“ 4360, 4351, 4350/1, 4350/2, 4352/3, 4350/7, 4352/8, k.ú. Slezská Ostrava			FORMÁT 830x420 mm STUPEŇ 1 ARCH. Č. 462024
OBSAH:	D 1.4.1 b Technika prostředí staveb - zdravotně technické instalace Podélný profil - spásková kanalizace			DATUM 03/2025 MĚŘÍTKO 1:75 Č. V. 04

Příloha dle 499/2006 sb. v platném znění D 1.4.1 b.