




ŘEZ "1"

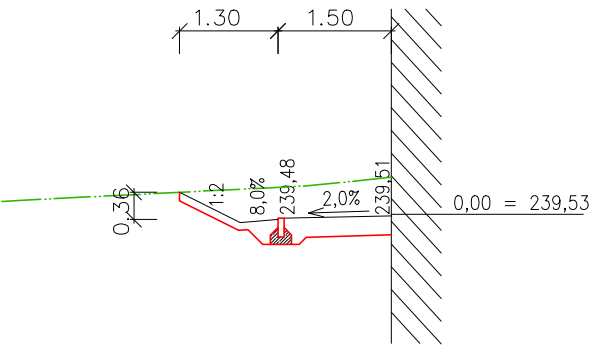


ŘEZ "2"

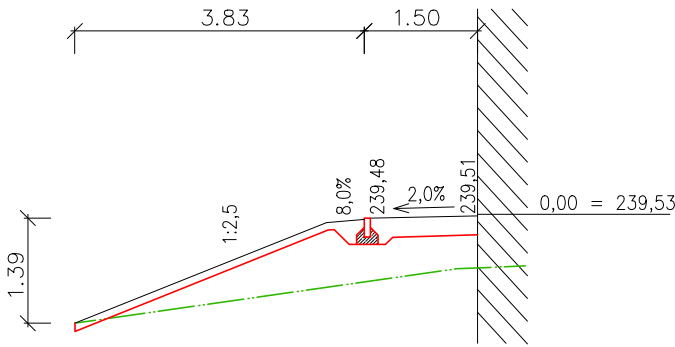


ŘEZ "3"

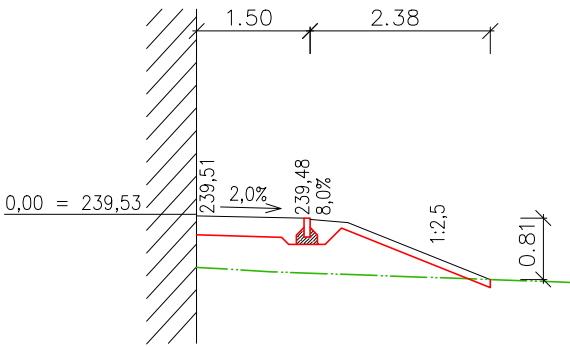


ŘEZ "4"

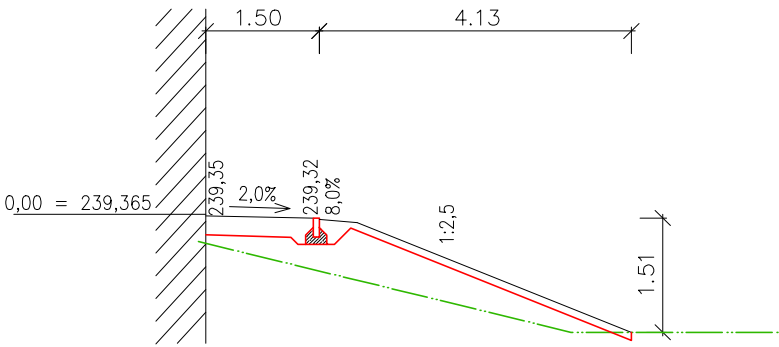


ŘEZ "5"

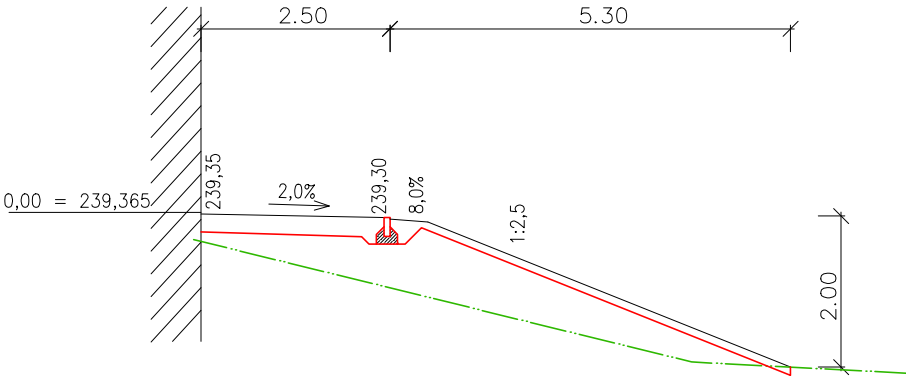

ŘEZ "6"

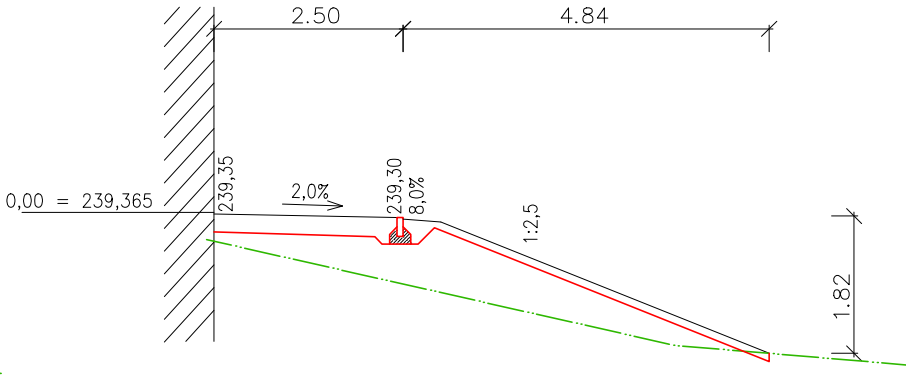

ŘEZ "7"

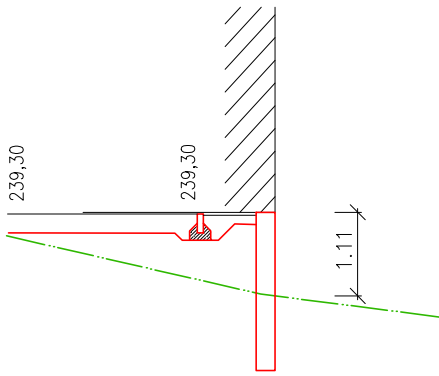

TATO DOKUMENTACE SLOUŽÍ ZEJMÉNA PRO VÝBĚR
ZHOTOVITELE A PRO PROVÁDĚNÍ STAVBY.

±0,000 = 239,53 m.n.m. BpV

ARCHITEKT	ZODP.PROJEKTANT	PROJEKTANT	<div><div>ATELIER STYLE STUDIO</div><div>STYLE STUDIO s.r.o. Újezd 2175/9a 796 01 Prostějov IČ: 485 32 894 DIČ: CZ48532894</div></div> <div>VÝTISK Č.</div>
Ing. arch. Petr Gottwald	Ing. Petr Blažek	Ing. Radim Lazecký	
Gottwald			
INVESTOR : OSTRAVSKÁ UNIVERZITA, IČO 61988987, Dvořákova 138/7, 701 03 Ostrava			
MÍSTO STAVBY : Na Souvrátí 12, Slezská Ostrava, 710 00			
AKCE: Dokumentace pro provádění stavby „STAVEBNÍ ÚPRAVY OBJEKTU BOTANICKÁ ZAHRADA PFF OU – SKLENÍKY - NA SOUVRATÍ 12, SLEZSKÁ OSTRAVA“ 4350, 4351, 4352/1, 4352/2, 4352/3, 4352/7, 4352/8, k.ú. Slezská Ostrava			FORMÁT2 x A4
OBSAH: D 1.5 - ZPEVNĚNÉ PLOCHY CHARAKTERISTICKÉ PŘÍČNÉ ŘEZY			STUPEŇDPS
			ARCH. Č.462024
			DATUM03/2025
			MĚŘÍTKO1:100Č. V.D 1.5-03b