


PUDORYS 1.NP

TABULKA MÍSTNOSTI 1 NP - NOVÝ STRAV			
Č.M.	ÚČEL MÍSTNOSTI	PLOCHA m2	
101	ZÁDVEŘÍ	12,84	119
102	STUDOVNA	80,81	119a
103	STUDOVNA	54,39	119b
104	STUDOVNA	24,05	119c
105	STUDOVNA	55,08	119d
106	STUDOVNA	48,07	120
107	ŠATNA	35,64	121
108	ÚČEBNA	60,90	122
109	CHODBA	8,28	124
110	KANCELAŘ	12,55	125
111	KANCELAŘ	14,93	126
112	KANCELAŘ	21,07	127
113	KANCELAŘ	18,95	128
114	ÚČEBNA	41,36	129
115	ZÁDVEŘÍ	23,25	129a
116	VRAŤNICE	22,27	130
117	KANCELAŘ	20,37	130a
118	PŘEDSÍŤ WC	4,51	130b
118a	WC ZAMĚŠTNANCI	10,24	131
			132
			133
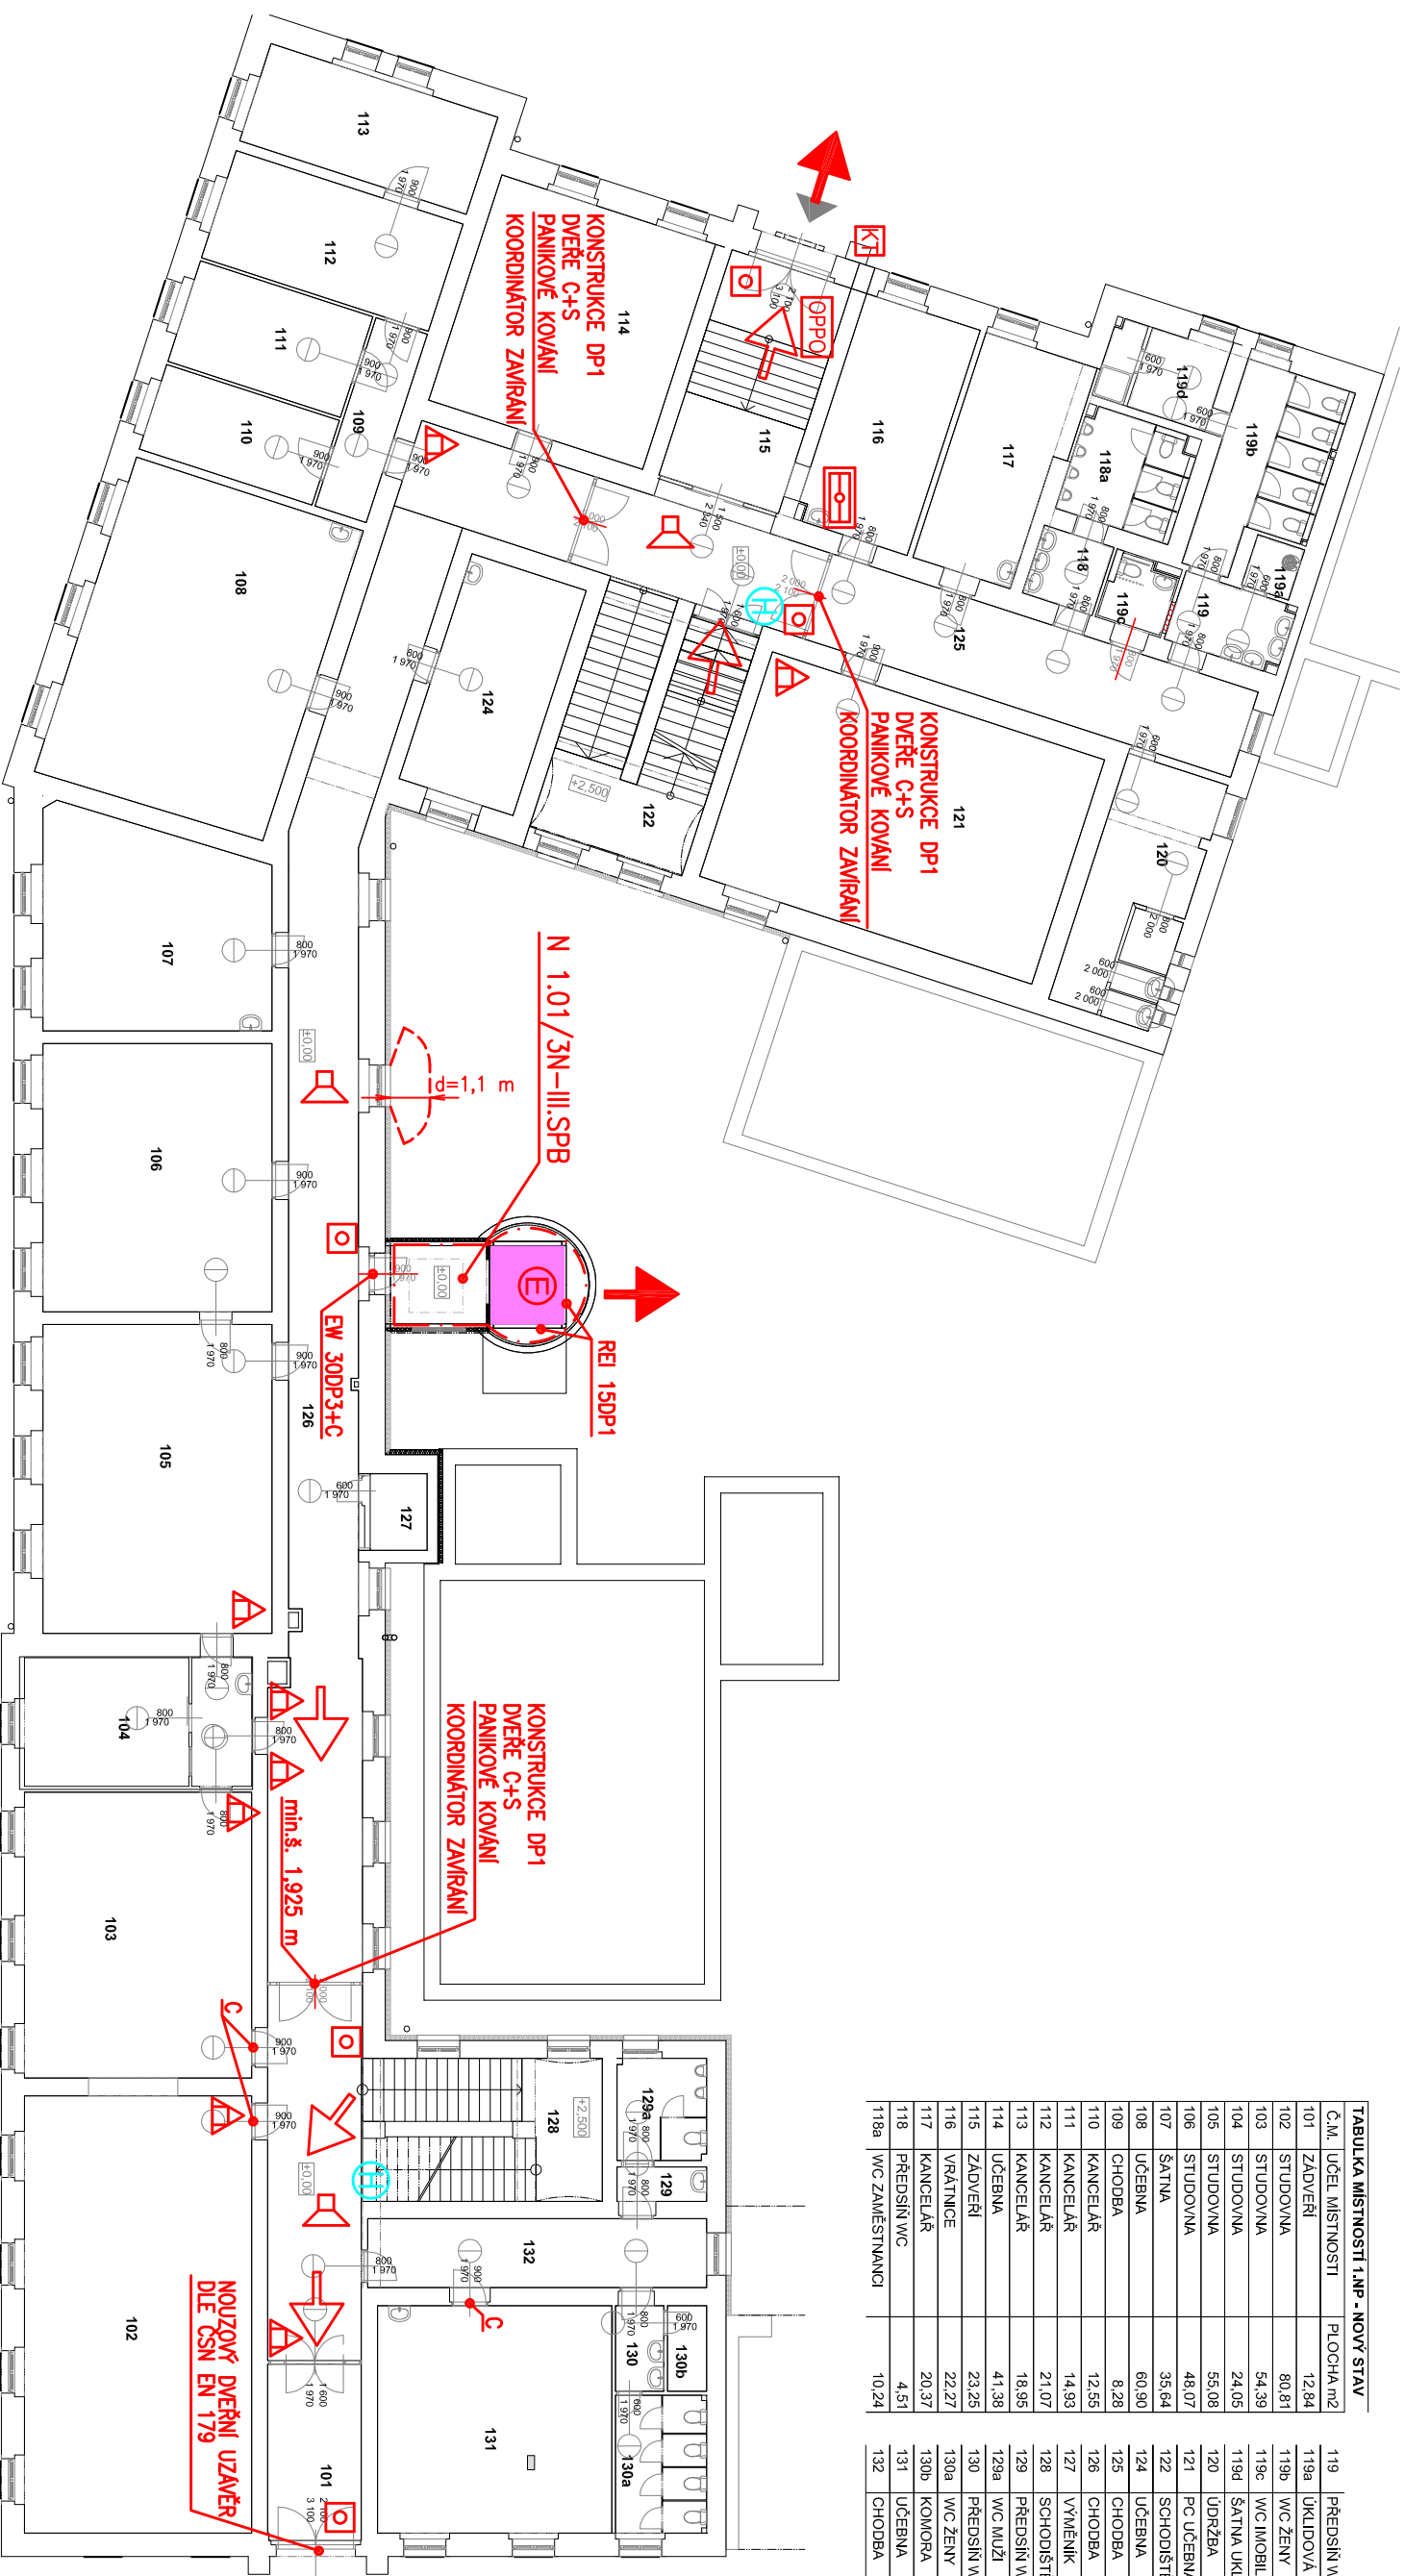

LEGENDA ZNAČEK PO

— · — · — Hranice požárního úseku

Nadzemní požární úsek v 1. až 3.NP s pořad. č. 1, stupeň požární bezpečnosti N 1.01/3N-III.SPB

EW 30DP3+C+S
 Pozami uzavěr omezující šíření tepla s 30–ti min. odolností, konstrukce druhu DP3.

self-closing device, more

Evakuační výtah

 Tlačítkový hlásič požáru

Domácí rozhlas s nuceným odposlechem

Směr úniku

Únikový východ

Obslužné pole požární ochrany

Klíčový trezor



Přenosný hasicí přístroj práškový (6 kg)

Vnitřní hadicový systém typu D (hadice 30 m)