


PŮDORYS 2.NP

TABULKA MÍSTNOSTI 2.NP - NOVÝ STAV	
1	2
3	4
5	6
99	100

TABUĽKA MISTNOSTI 2.NP - NOVÝ STAV		
Č.M.	UČEL MISTNOSTI	PODLAHA
201	PŘEŠIN WC ZENY	3,58 KERAM. DLAŽBA
201a	WC ZENY	9,49 KERAM. DLAŽBA
201b	KOMORA	2,57 KERAM. DLAŽBA
202	SERVROVNA	21,40 PVC
203	UČEENNA	38,10 PVC
204	UČEENNA	77,91 PVC
205	UČEENNA	74,73 PVC
206	UČEENNA	56,03 PVC
207	UČEENNA	49,40 PVC
208	KANCELAR	19,18 KOBEREC
209	KANCELAR	16,97 KOBEREC
210	UČEENNA	63,77 PVC
211	KANCELAR	21,73 KOBEREC
212	CHODBA	6,04 PVC
213	CHODBA	3,34 PVC
214	KUCHYNKA	3,59 PVC
215	KANCELAR	41,59 KOBEREC
216	KANCELAR	26,88 KOBEREC
217	KANCELAR	21,21 KOBEREC
218	KANCELAR	18,54 KOBEREC

219	KANCELÁŘ	20,66	KOBEREC
220	KANCELÁŘ	20,66	KOBEREC
221	PŘEDSIN WC ZAMESTNANCI	5,75	KERAM. DLAŽBA
221a	WC IMOBIL.NI	6,88	KERAM. DLAŽBA
222	PŘEDSIN WC ŽENY	7,60	KERAM. DLAŽBA
222a	WC ŽENY	22,34	KERAM. DLAŽBA
222b	UKLIDOVÁ KOMORA	2,84	KERAM. DLAŽBA
222c	WC IMOBIL.NI	6,79	KERAM. DLAŽBA
223	PŘEDSIN WC MUŽI	3,89	KERAM. DLAŽBA
223a	KOMORA	3,18	KERAM. DLAŽBA
223b	PŘEDSIN WC MUŽI	3,87	KERAM. DLAŽBA
223c	WC MUŽI	9,13	KERAM. DLAŽBA
224	UCEBNA	65,95	PVC
225	SCHODIŠTĚ	32,41	PVC
226	UCEBNA	23,01	KOBEREC
227	CHODBA	70,16	PVC
228	CHODBA	114,24	PVC
229	KOMORA	3,90	PVC
230	SCHODIŠTĚ	26,47	PVC
231	PŘEDSIN WC MUŽI	3,76	KERAM. DLAŽBA
231a	WC MUŽI	6,94	KERAM. DLAŽBA
232	CHODBA	18,55	PVC

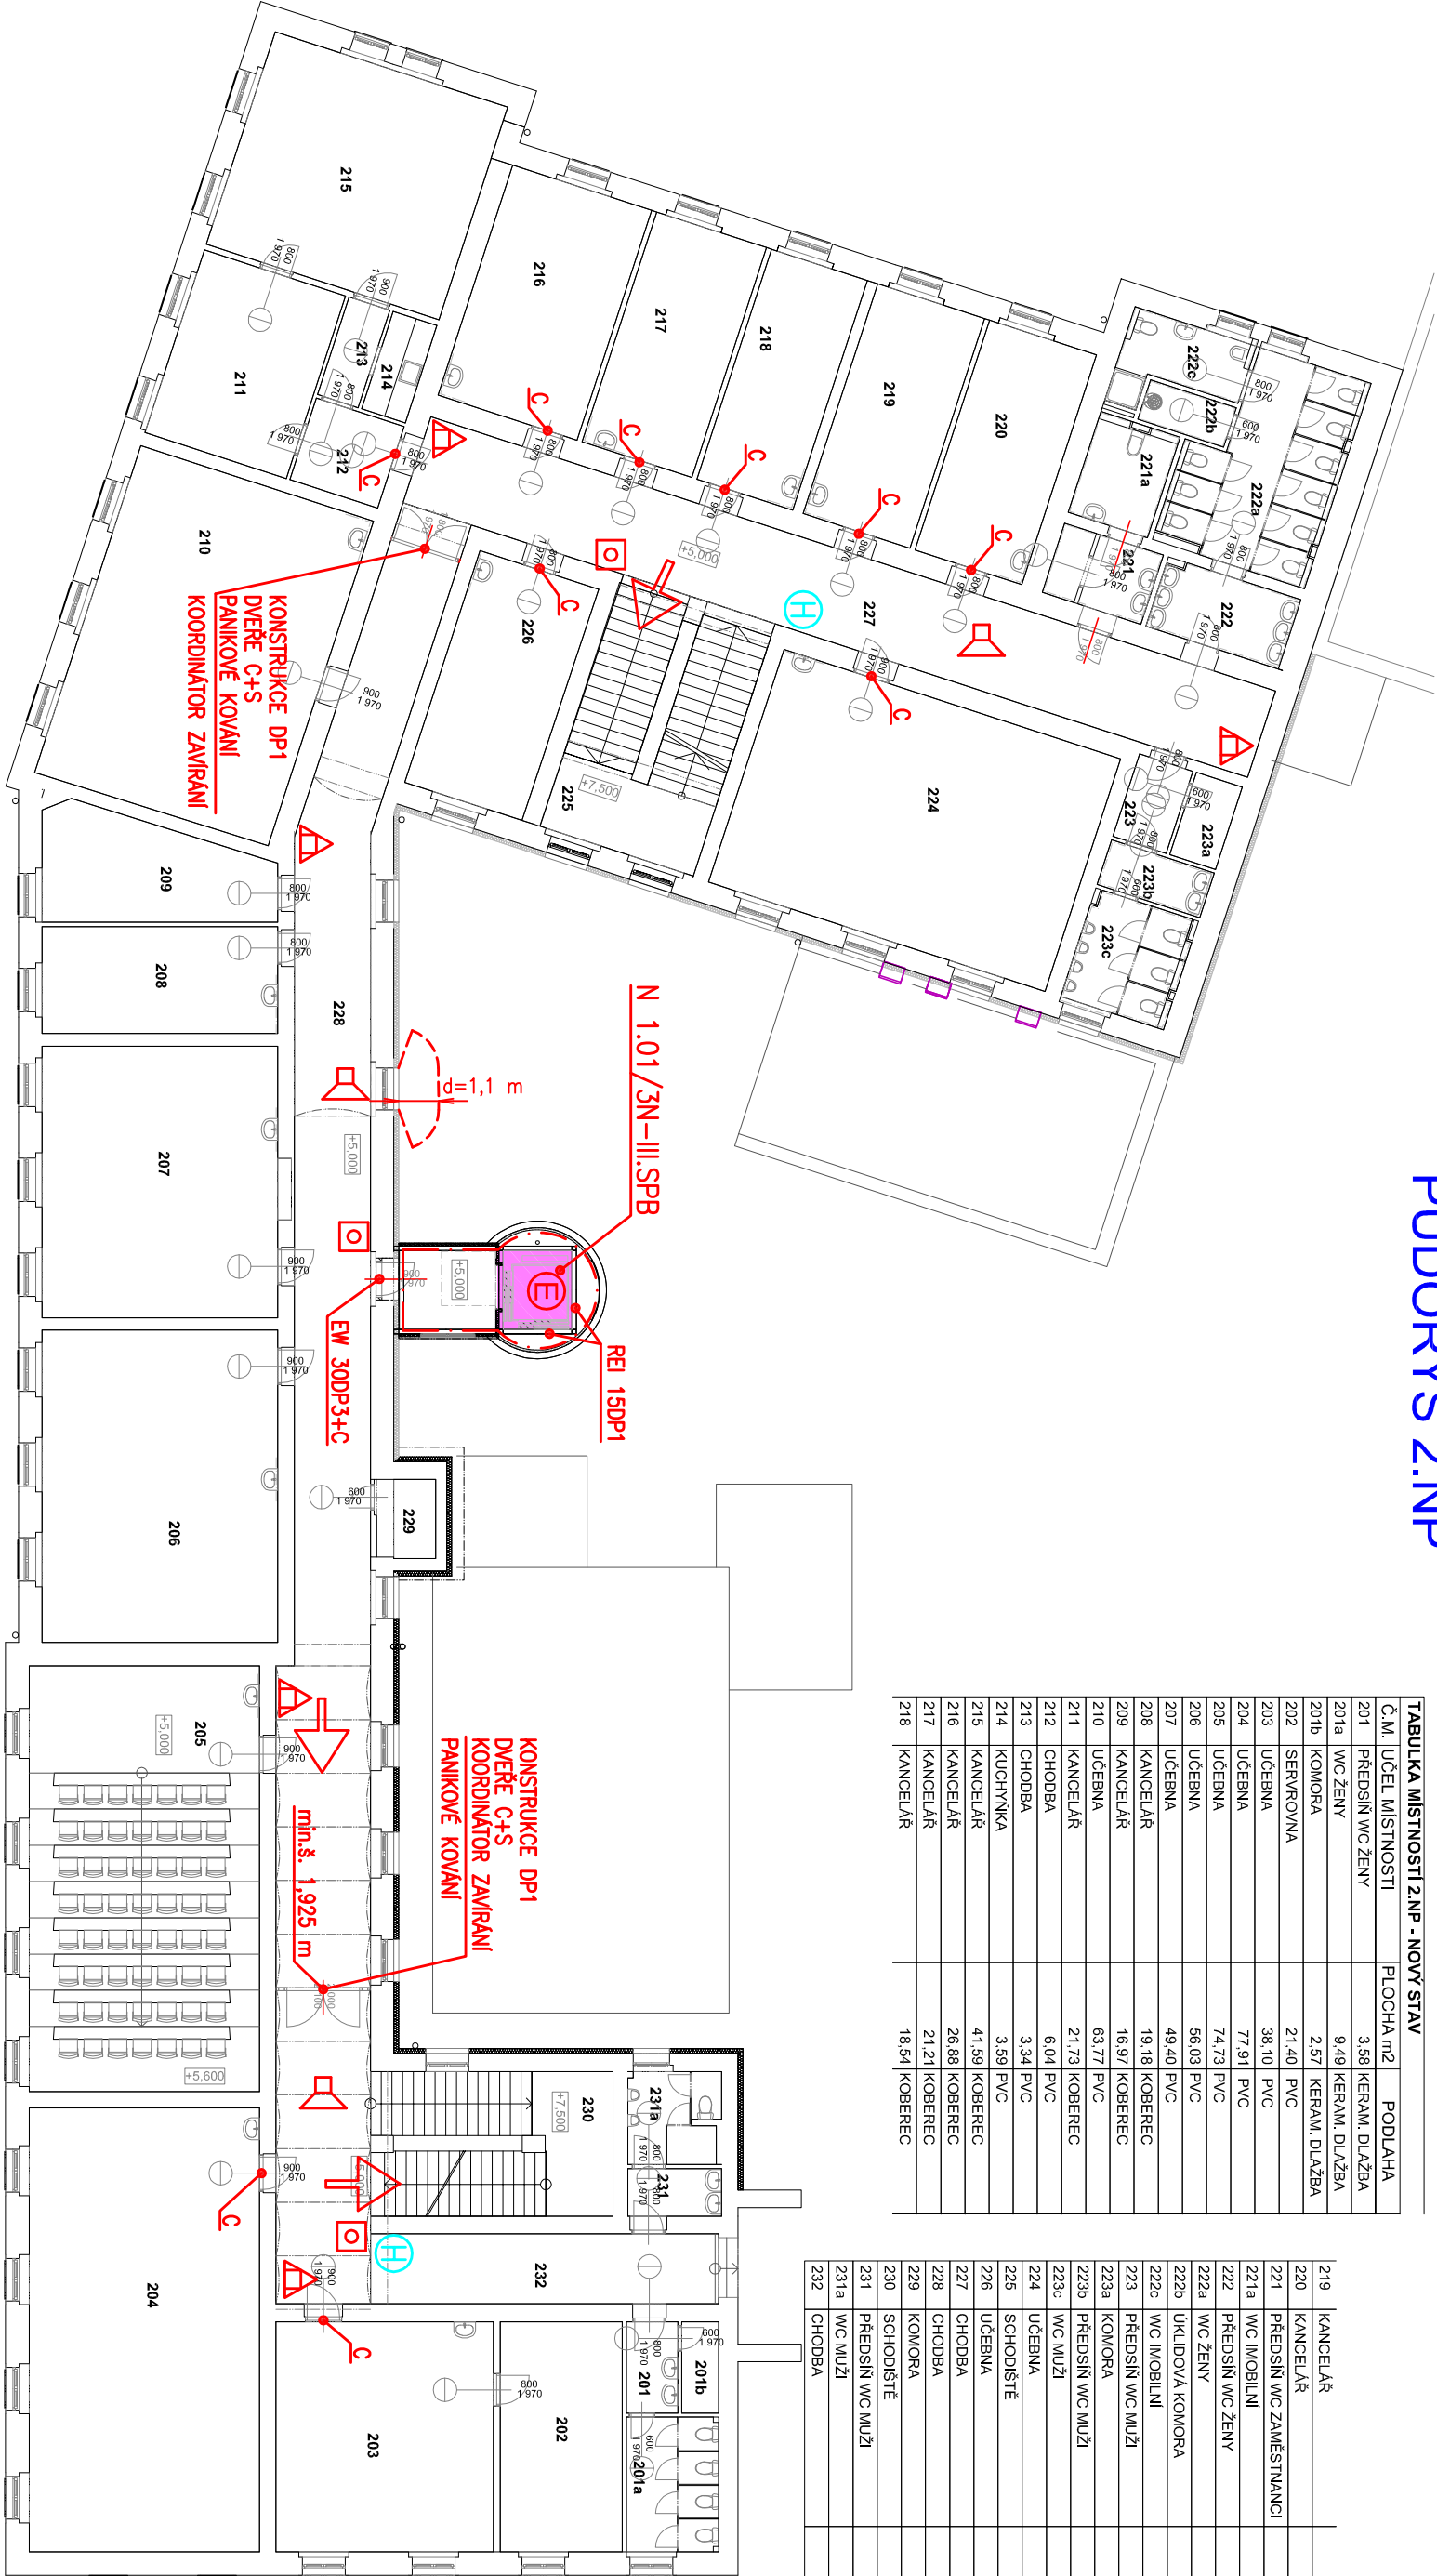

LEGENDA ZNAČEK PO