


MULTIFUNKČNÍ PŘEDNÁŠKOVÉ PROSTORY V OBJEKTU "E" "FF"

PŮDORYS 1.PP

TABULKA MÍSTNOSTÍ 1.PP - NOVÝ STAV		
C.M. ÚČEL MÍSTNOSTI	PLOCHA m ²	PODLAHA
001 SKLAD	36,14	CEM. POTER
002 SKLAD	39,97	CEM. POTER
003 CHODBA	15,59	CEM. POTER
004 SCHODIŠTĚ	5,39	CEM. POTER
005 SKLAD	76,03	CEM. POTER
006 SKLAD	56,11	CEM. POTER
007 SKLAD	31,55	CEM. POTER
007a STROJOVNA VÝTAHU	14,29	CEM. POTER
008 SKLAD	15,24	CEM. POTER
008a MÍSTNOST UPS	15,98	CEM. POTER
009 CHODBA	45,82	CEM. POTER
010 SKLAD	38,75	CEM. POTER
011 CHODBA	11,58	CEM. POTER
012 SKLAD	71,97	CEM. POTER
013 SKLAD	10,73	CEM. POTER
014 SKLAD	8,89	CEM. POTER
015 SKLAD	40,87	CEM. POTER
016 CHODBA	60,29	CEM. POTER
017 SKLAD	40,37	CEM. POTER
018 SKLAD	16,73	CEM. POTER
019 SKLAD	13,99	CEM. POTER
020 SKLAD	63,20	CEM. POTER
021 SCHODIŠTĚ	8,08	CEM. POTER
022 SKLAD	24,40	CEM. POTER
023 CHODBA	18,38	CEM. POTER

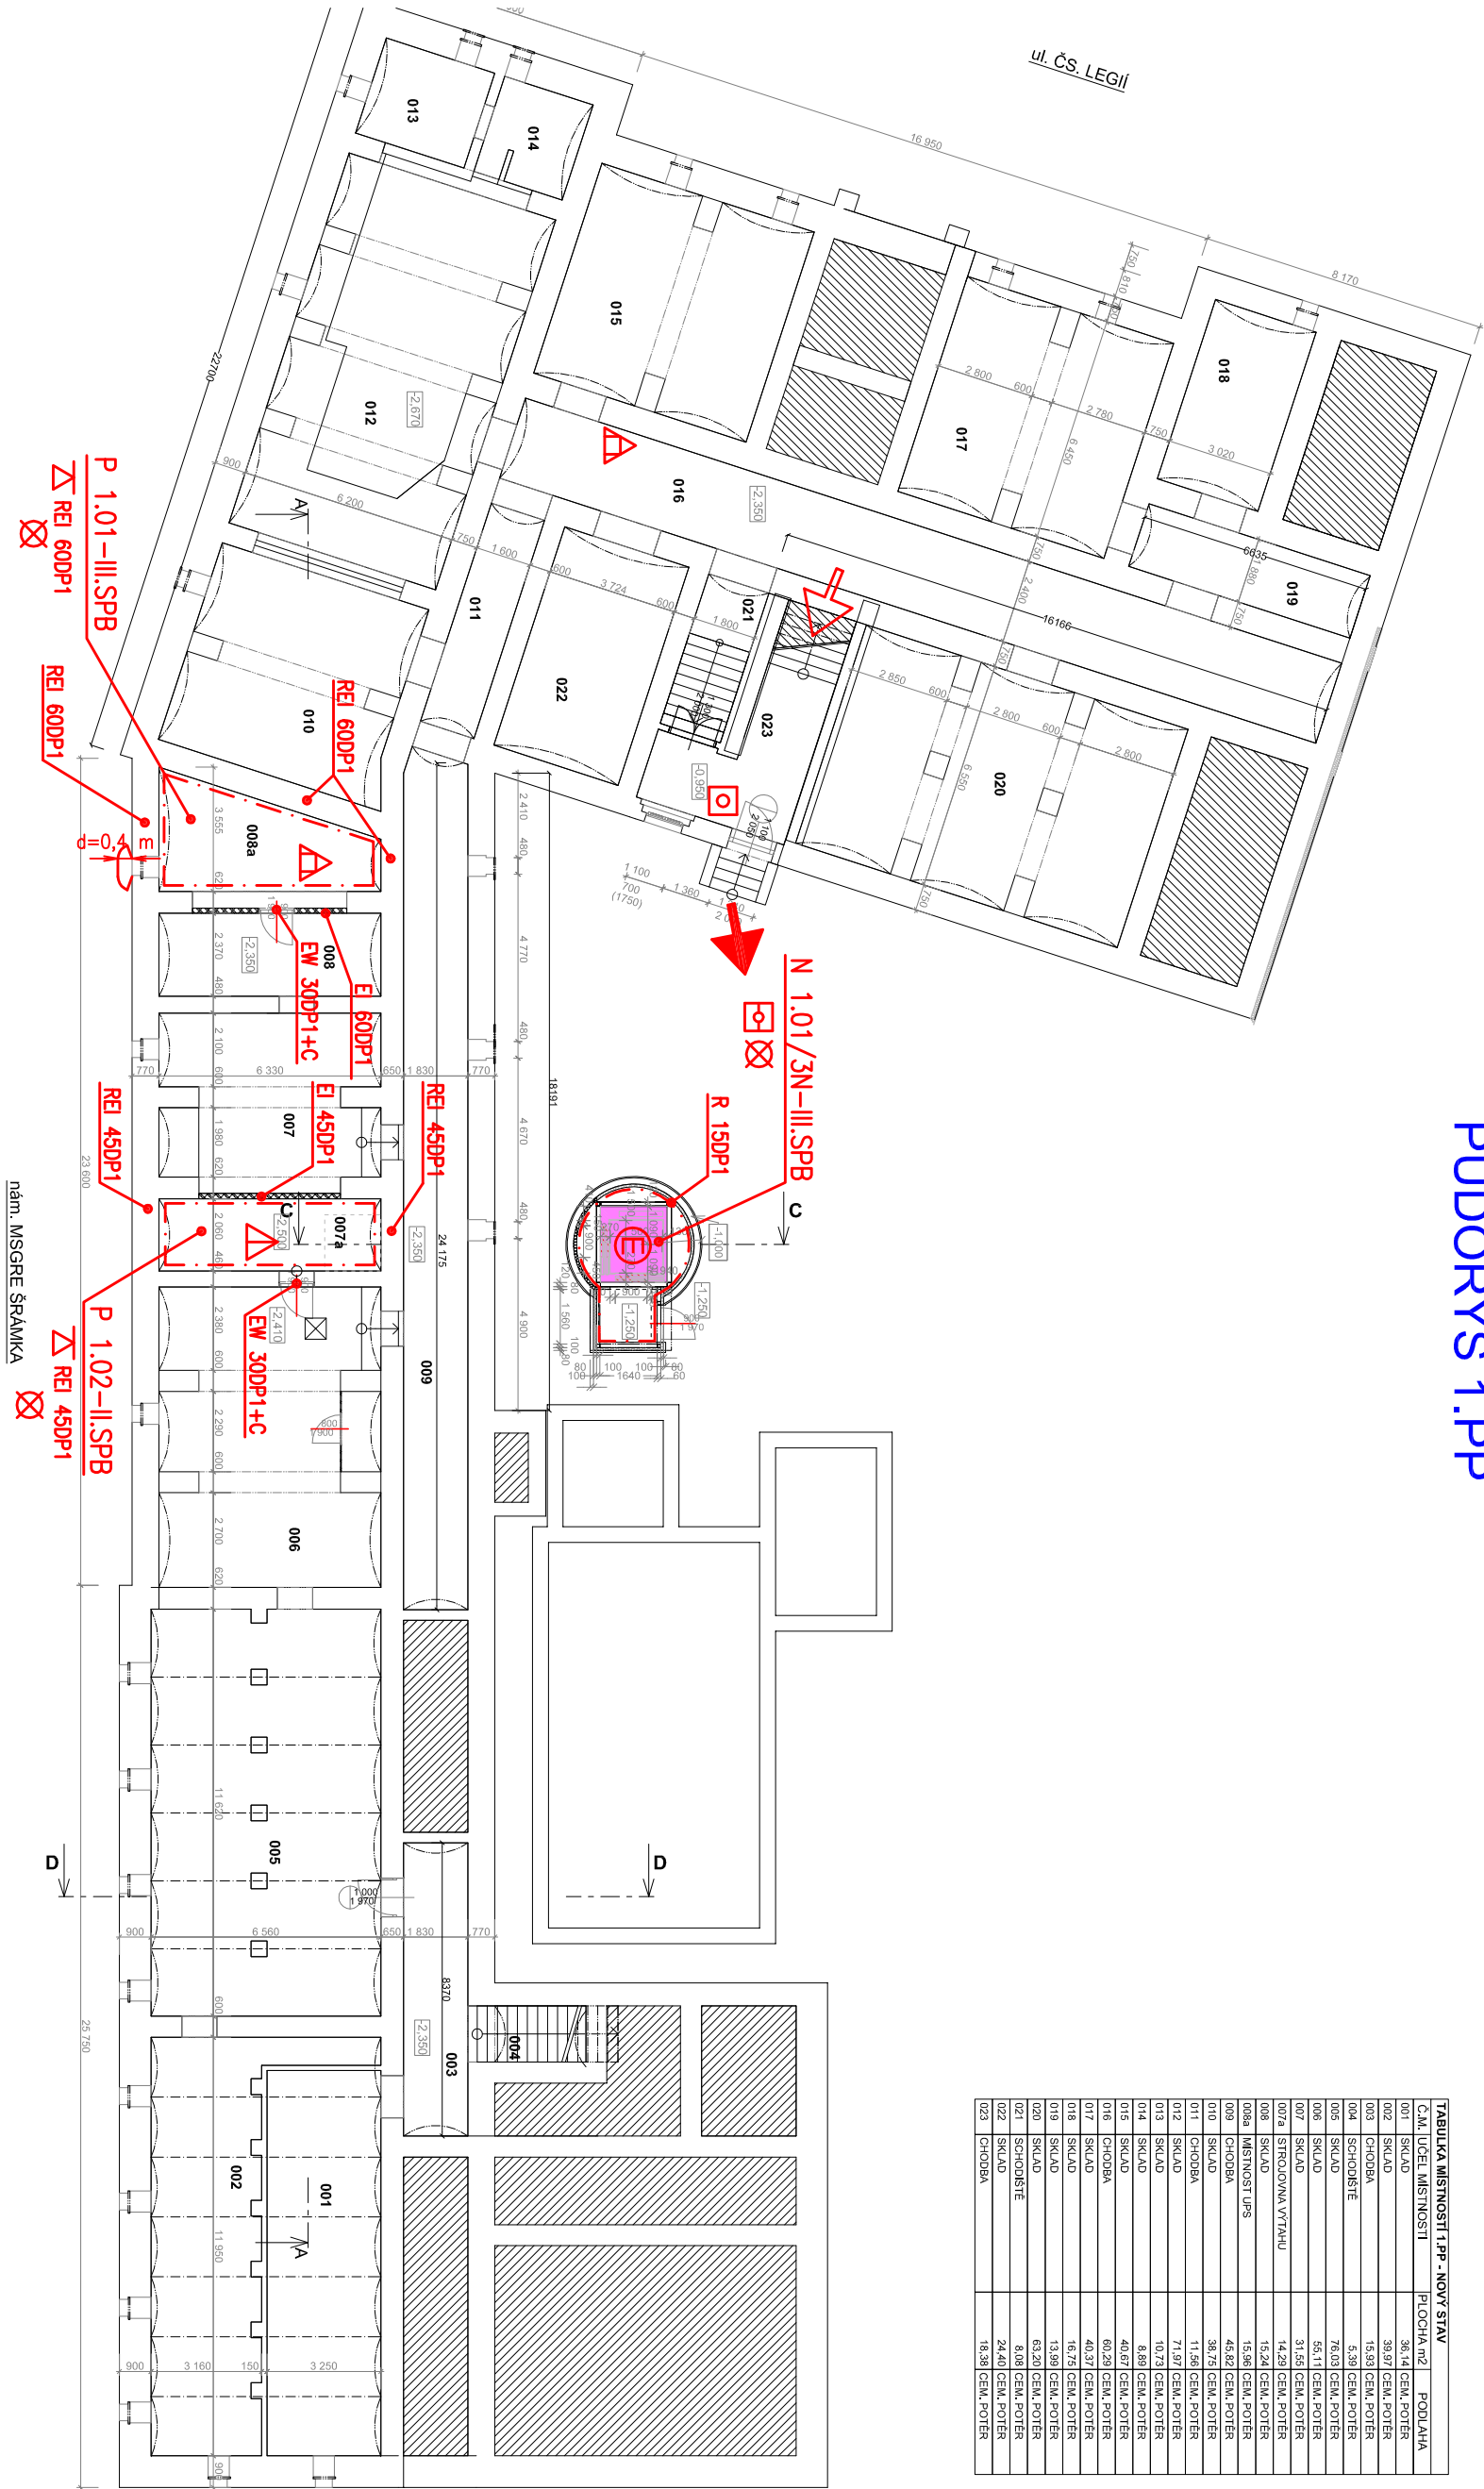

LEGENDA ZNAČEK PO

Hranice požárního úseku

N 1.01/3N-III.SPB Nadzemní požární úsek v 1. až 3.NP s pořad. č. I, střeň požární bezpečnosti III

EW 30DP1+C

Požární uzávěr omezující šíření tepla s 30-ti min. odolností, konstrukce druhu DP1, samozavírací zařízení

REI 60DP1

Nejnižší požadovaná požární odolnost svaisé konstrukce pro mezní stavy R, E, I 60 minut, konstrukce DP1

Směr úniku



Σ REI 60DP1

Únikový východ

Nejnižší požadovaná požární odolnost vodotěrné konstrukce pro mezní stavy R, E, I 60 minut konstrukce DP1

Evakuační výtah

Přenosný hasicí přístroj práškový (6 kg)

Přenosný hasicí přístroj sněhový (5 kg)