


PŮDORYS KROVU

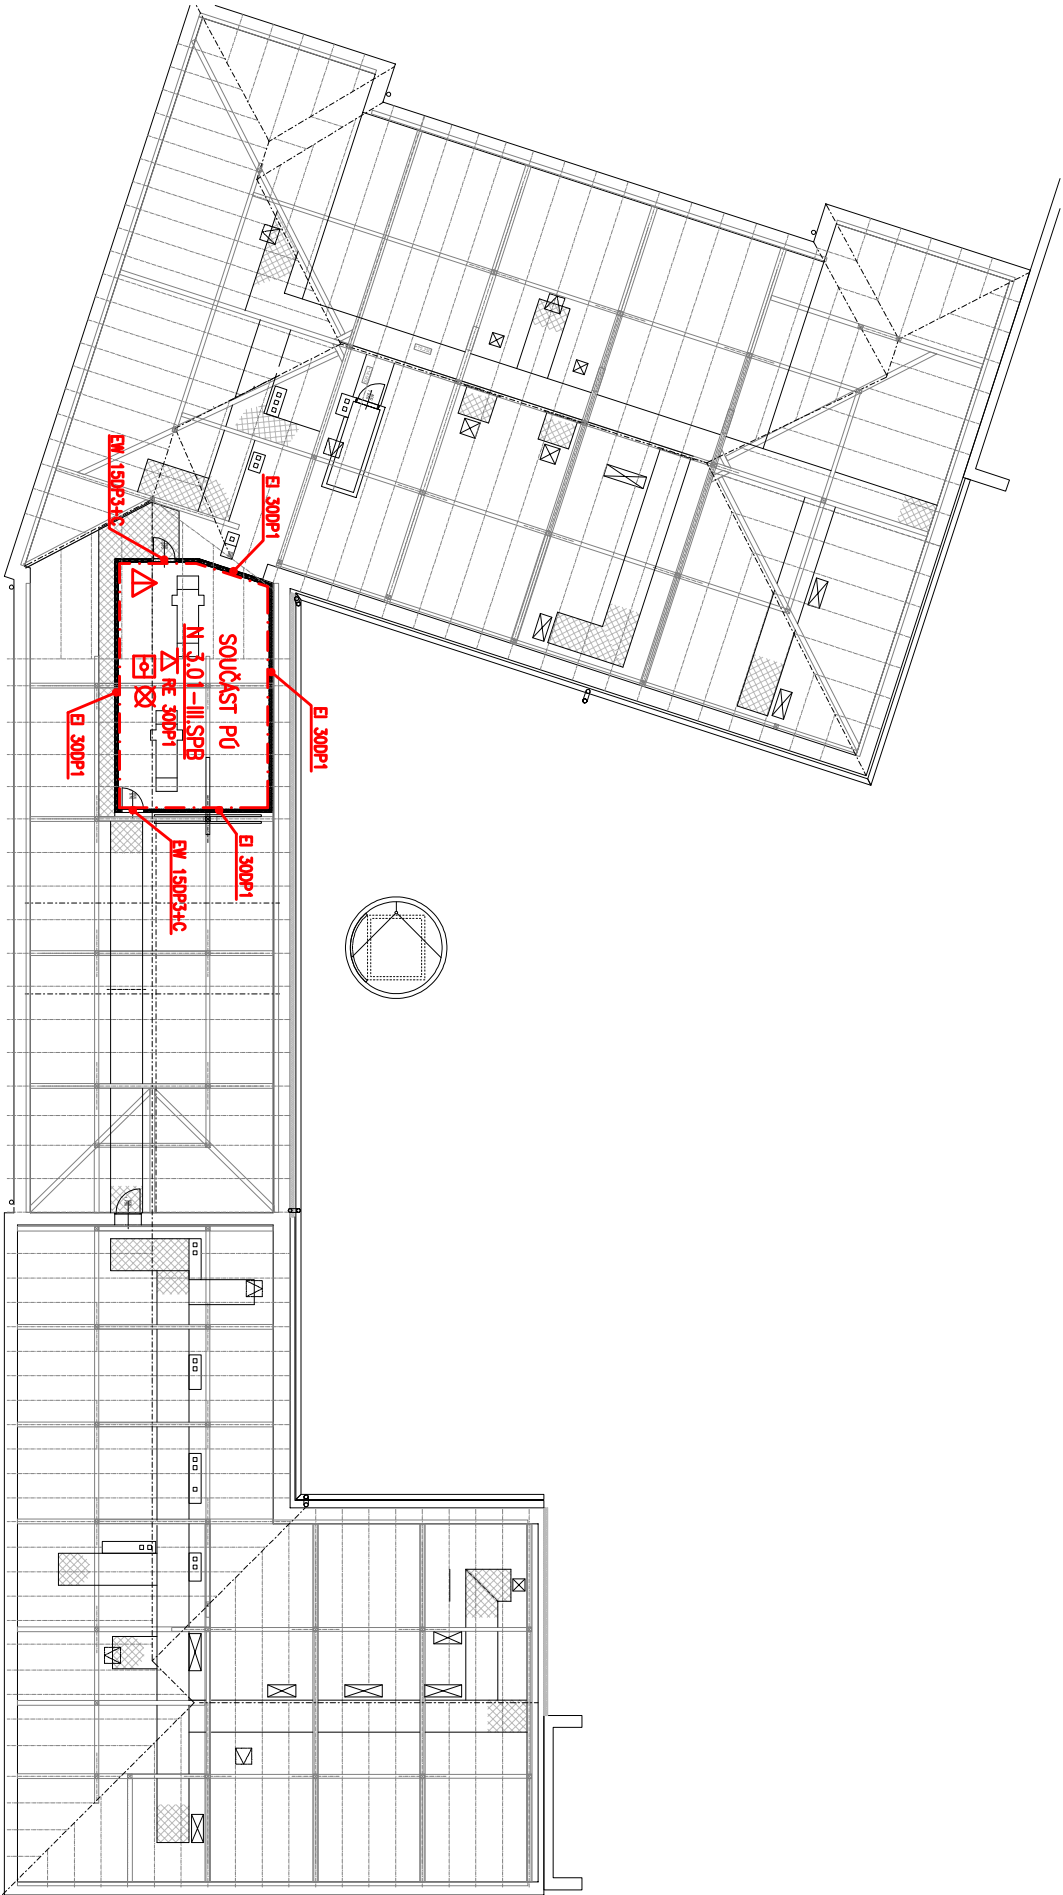

LEGENDA ZNAČEK PO

— · — · — · —

Hranice požárního úseku

N 3.01-III.SPB  
s pořad. č. 1, střešní požární bezpečnosti III

EW 150P3+4C

Požární uzávěr omezující šíření tepla s 15-í min.  
odolností konstrukce druhu DP3,  
samozavírací zařízení

E 150P1

Nejnižší požadovaná požární odolnost svazé  
konstrukce pro mezní stavy E<sub>1</sub> 15 minut,  
konstrukce DP1

Δ RE 300P1

Nejnižší požadovaná požární odolnost vodorovné  
konstrukce pro mezní stavy R<sub>1</sub> E 30 minut

Přenosný hasičí přístroj sněhový (5 kg)

Nouzové osvětlení

Požární úsek střežený samočinnými hlásiči požáru

