


OBJEKT "SC" 1.NP

- (S15) stůl rohový 2000/1200/ v.750mm
- (S16) přídatný stůl 1600/600/ v.750mm
- (Z1) kancelářská pracovní židle s područkami
- (Z3) konferenční plastová židle bez područek
- (P9) pevný kontejner 420/800/ v.750mm
- (P17) skříňka otevřená, policová š.500/hl.800/v.750
- (P18) skříňka roletová š.500/hl.420/v.720
- (P19) skříňka roletová š.1000/hl.400/v.850
- (D6) stolní atypický paraván š.1600/v.580
- (D7) posuvná japonská stěna dl.1600/v.3350

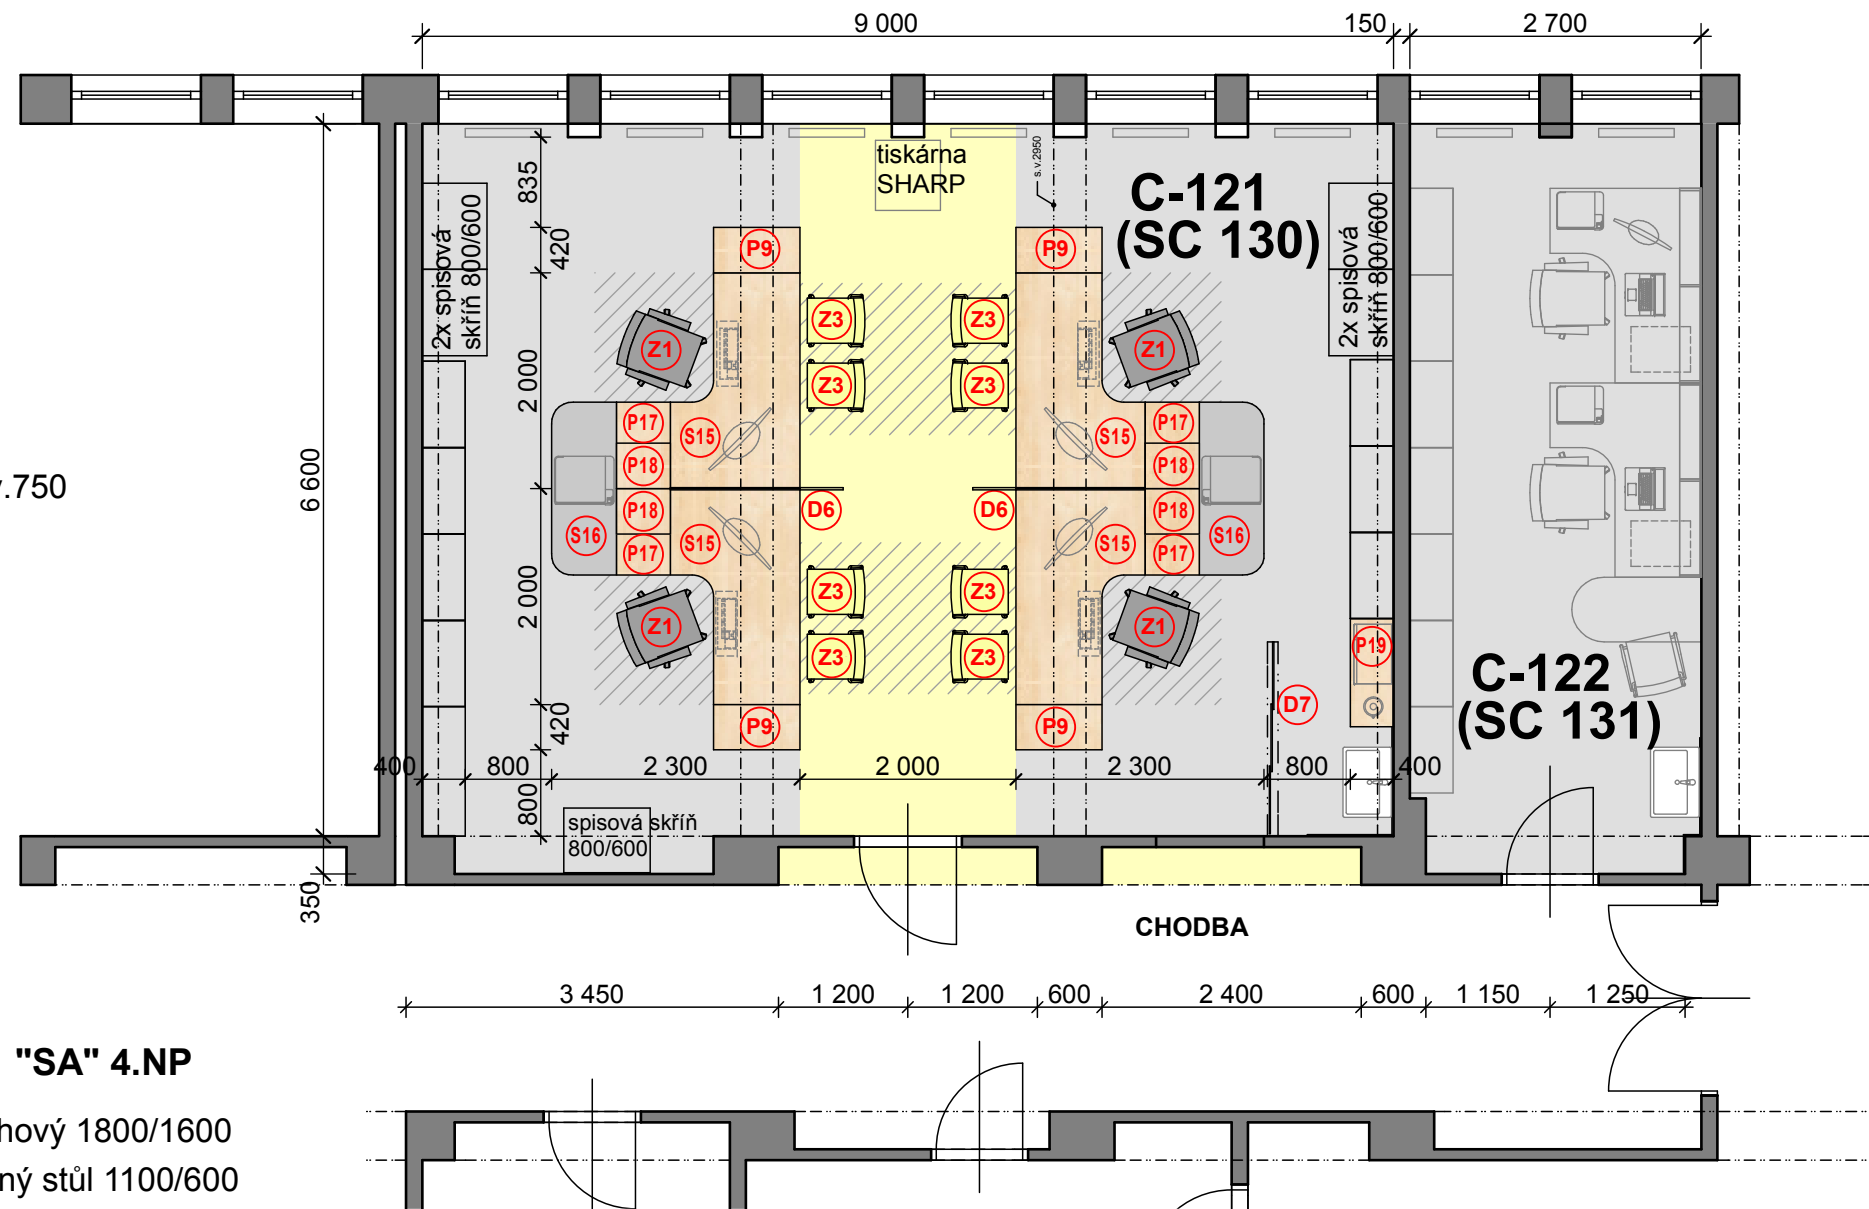

OBJEKT "SA" 4.NP

- (S1) stůl rohový 1800/1600
- (S3) přídatný stůl 1100/600
- (S7) rohový stůl 2000/1600
- (S10) přídatný stůl 950/900
- (S14) stůl rovný 1800/700
- (Z1) kancel.židle s područkami
- (Z6) konfer.židle bez područek
- (P1) kontejner 420/600
- (P2) skříňka uzavřená, nízká š.800/hl.400/v.1155
- (P4) šatní skříň š.800/hl.400/v.1895
- (P5) skříňka prosklená, horní š.800/hl.400/v.740
- (P6) skříňka uzavřená, horní š.800/hl.400/v.740
- (P7) policová nástavba ke stolům 1000/200
- (P8) policová nástavba ke stolům 800/200
- (P9) pevný kontejner 420/800

Název			
OU Fr.Šrámek, oprava 1. a 2.NP budovy SA			
HIP	Architekt	Zodpovědný projektant	Vypracoval
Ing. M. Stoimenovová	Ing. arch. Aleš Vojtasík	Ing. arch. Aleš Vojtasík	Ing.arch. Barbora Žufanová
Objednatel			
Ostravská univerzita, Dvořákova 7, 701 03 Ostrava1			
Stavební objekt			Stupeň
			DPS
			Datum
			03/2018
Část			Formát A4
Projekt interiéru			2
			Měřítko
			1 : 70
Název výkresu			
PŮDORYS 4.NP ("SA") A 1.NP ("SC")			
Archivní číslo			
Číslo zakázky		Číslo výkresu	Změna
18-007-5		06	

ADEA projekt s.r.o.
Kafkova 1133/10
702 00 Ostrava
T +420 595 693 200
E info@adea-projekt.cz
W www.adea-projekt.cz

