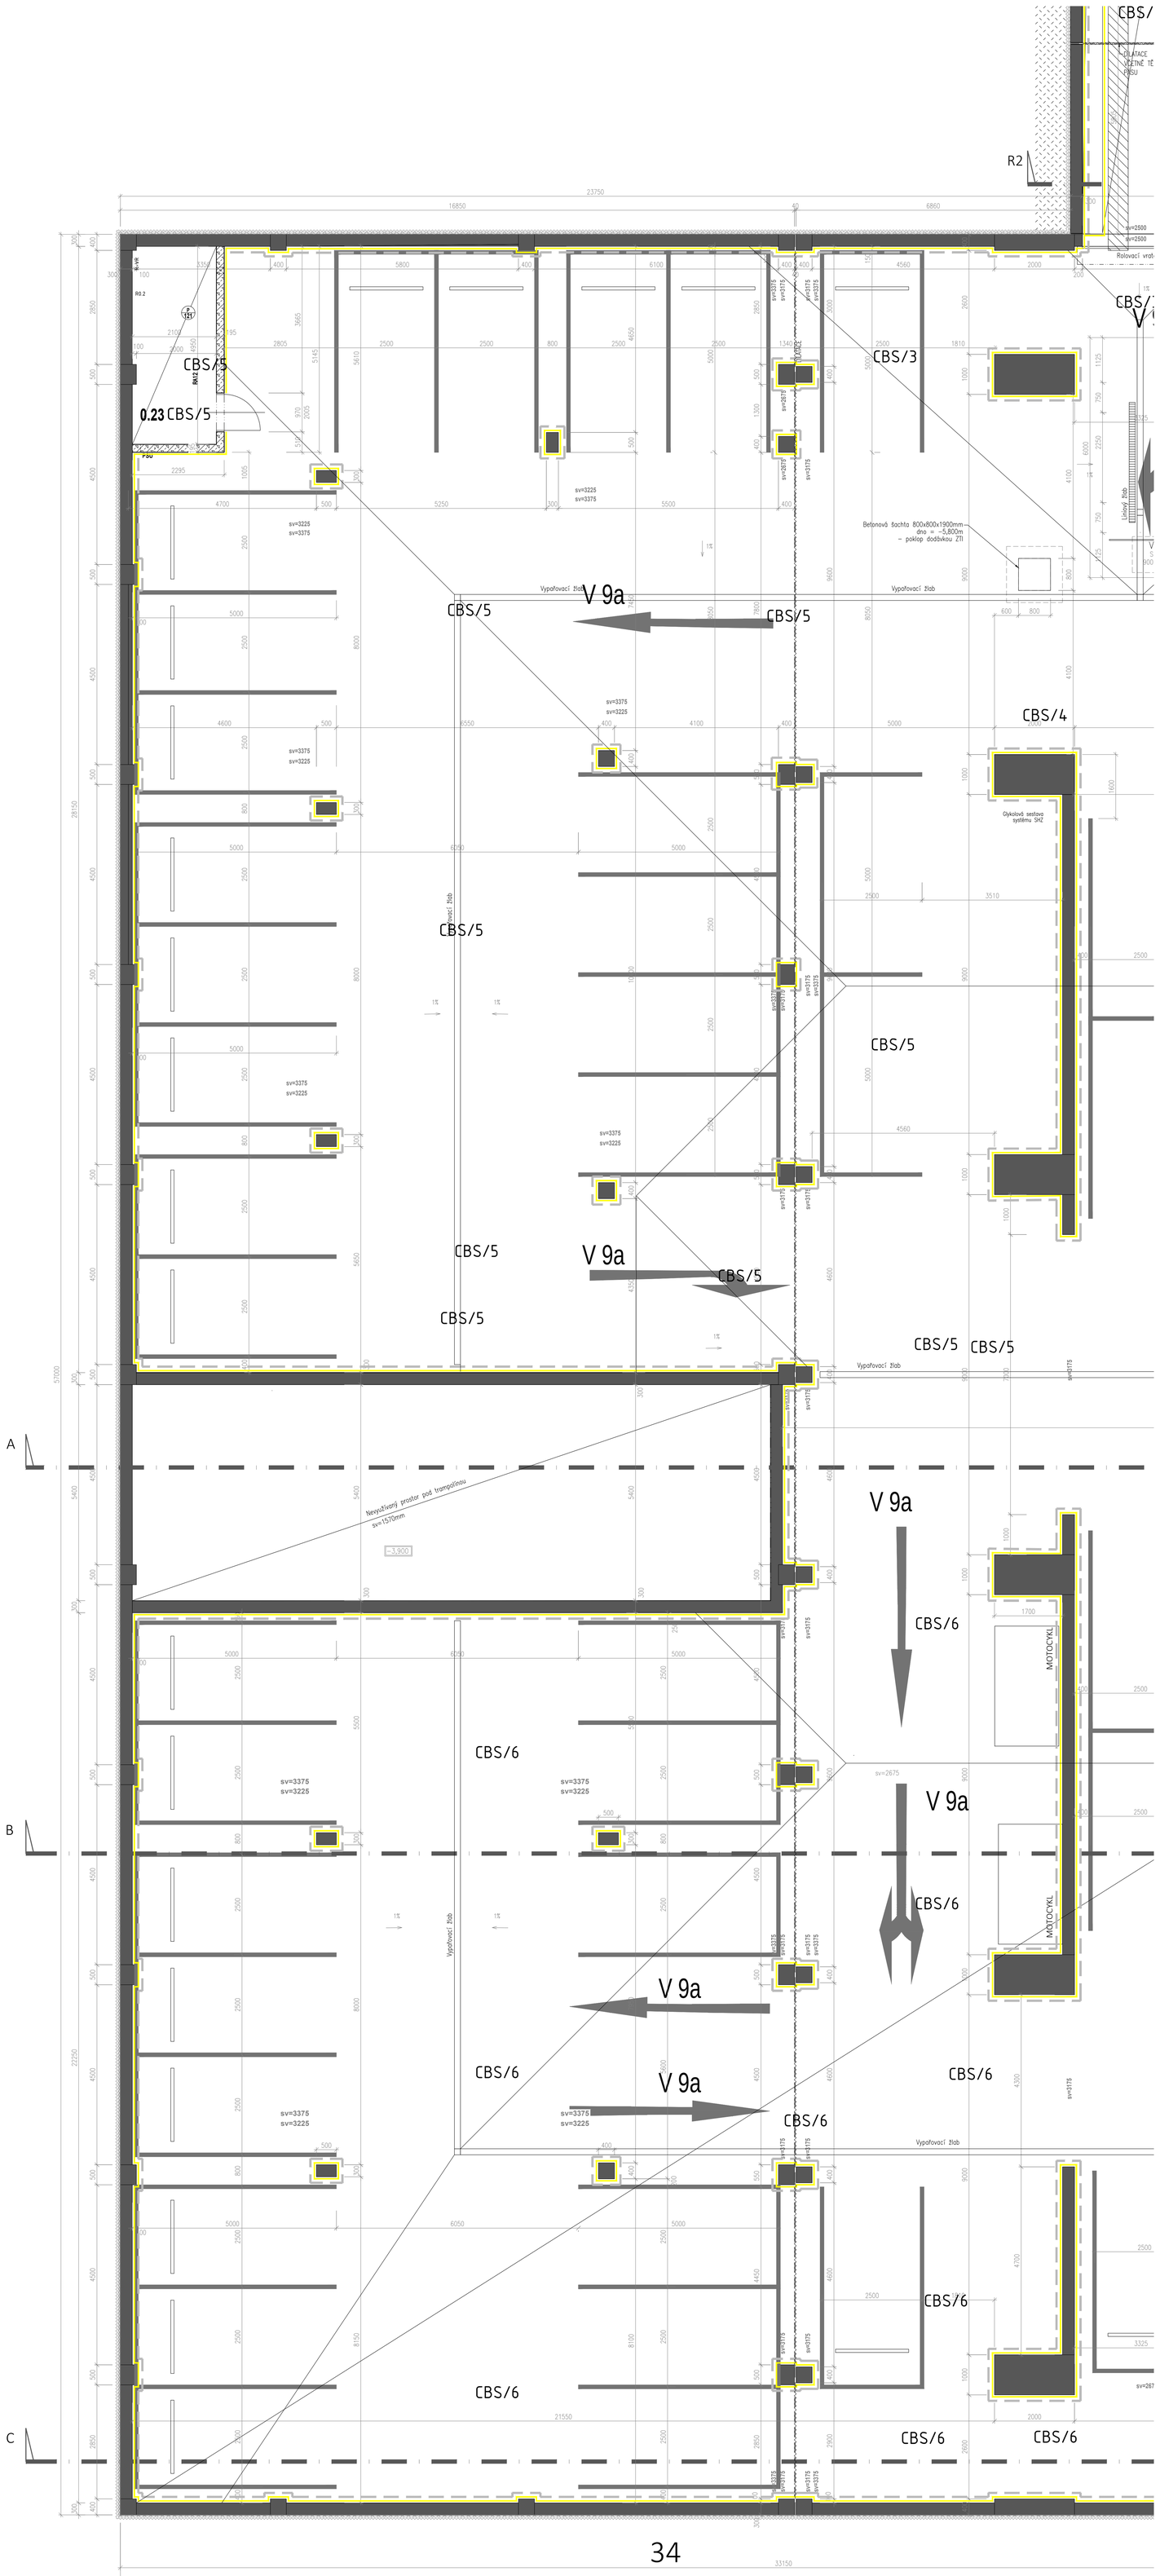

LEGENDA MÍSTNOSTÍ

OZN.	NÁZEV MÍSTNOSTI - ÚČEL	PLOCHA m2
0.01	PARKING	4 711,00
0.02	RAMPA	220,47
0.03	SKLAD	12,65
0.04	CHODBA	5,94
0.05	WC - MUŽI	6,64
0.06	WC ŽENY	7,56
0.07	TECHNICKÁ MÍSTMOST	2,02
0.08	WC IMOBILNÍ	4,74
0.09	NEOBSAZENO (VIZ.S.05)	
0.10	TECHNICKÁ MÍSTNOST UT	40,77
0.11	SKLAD	33,59
0.12	SKLAD	46,58
0.13	TECHNICKÁ MÍSTNOST	17,84
0.14	STROJOVNA VZT	42,03
0.15	TECHNICKÁ MÍSTNOST	84,54
0.16	SKLAD	38,94
0.17	NÁDRŽ SHZ	47,95
0.18	POMOCNÉ SCHODIŠTĚ	4,98
0.19	KOLÁRNA	62,56
0.20	CHLAZENÍ MAG. REZONAN.	11,82
0.21	TRAFO	12,24
0.22	SKLAD	25,85
0.23	ROZVODNA NN	10,51
V.01	VÝTAH	4,14
V.02	VÝTAH	
V.03	VÝTAH	4,02
S.01	SCHODIŠŤOVÝ PROSTOR	86,21
S.02	SCHODIŠŤOVÝ PROSTOR	112,58
S.05	SCHODIŠTĚ	30,40

MALBY

- INTERIÉROVÁ BARVA, DISPERZNÍ, OMYVATELNÁ, OTĚRUVZDORNÁ, ČERVENÁ, VÝBĚR NCS V RÁMCI AD
- INTERIÉROVÁ BARVA, DISPERZNÍ, OMYVATELNÁ, OTĚRUVZDORNÁ, MODRÁ, VÝBĚR NCS V RÁMCI AD
- INTERIÉROVÁ BARVA, DISPERZNÍ, OMYVATELNÁ, OTĚRUVZDORNÁ, ORANŽOVÁ, VÝBĚR NCS V RÁMCI AD
- INTERIÉROVÁ BARVA, DISPERZNÍ, OMYVATELNÁ, OTĚRUVZDORNÁ, ŽLUTÁ, VÝBĚR NCS V RÁMCI AD
- INTERIÉROVÁ BARVA, DISPERZNÍ, OMYVATELNÁ, OTĚRUVZDORNÁ, ZELENÁ, VÝBĚR NCS V RÁMCI AD
- INTERIÉROVÁ BARVA, DISPERZNÍ, OMYVATELNÁ, OTĚRUVZDORNÁ, ČERNÁ, VÝBĚR NCS V RÁMCI AD
- POHLEDOVÝ BETON
- SÁDROVÁ STĚRKA V POHLEDOVÉ KVALITĚ Q4, NAPENETROVANÁ

LEGENDA PODLAH:

- HLINÍKOVÁ SOKLOVÁ LIŠTA (JAKO NAPŘ. METAL LINE 90) V. 100mm, BARVA ANTRACIT
- SOKL Z OCELOVÉ PÁSOVINY TL. 5mm, VÝŠKA 100mm, BARVA KOMAXIT RAL 7016 ANTRACIT
- KERAMICKÝ SOKL VÝŠKA 100mm, TYP OBKLADU ODPOVÍDÁ DLAŽBĚ
- KOBERCOVÁ SOKLOVÁ LIŠTA V. 55mm, PLASTOVÁ, S VLOŽENÝM PRUHEM KOBERCE
- VINYLOVÁ SOKLOVÁ LIŠTA V. 55mm, PLASTOVÁ, S VLOŽENÝM PRUHEM VINYLU
- SOKL VYTVOŘEN VYTAŽENÍM STĚRKY (NÁTĚRU) PŘES FABION NA STĚNU DO V. 100mm
- VYTAHOVANÝ SOKL Z PODLAHOVÉ KRYTINY DO V. 100mm, POMOCÍ LIŠTY FABION Z PLASTIFIKOVANÉHO PVC 20x20mm V ROHU A UKONČUJÍCÍ HLINÍKOVÉ LIŠTY NA STĚNĚ, BARVA LIŠTY DLE KRYTINY (NAPŘ. 20334 A 20299)
- SOKLOVÉ LIŠTY Z PVC ODOLNÉ NÁRAZŮM (NAPŘ. 8598) BARVA 556
- PVC SOKLOVÁ LIŠTA V. 30mm Z MĚKKÉHO PVC, BARVA DLE PODLAHOVÉ KRYTINY
- SYSTÉMOVÝ PVC SOKL (NAPŘ. VYNAFLEX) KE SPORTOVNÍ PODLAZE V. 100mm
- DŘEVĚNÉ MASIVNÍ SOKLOVÉ LIŠTY PRO ODVĚTRÁNÍ PODLAHY V. 100mm
- HLINÍKOVÝ UKONČUJÍCÍ PROFIL (NAPŘ. CERFIX PROANGLE ZG 90208) (3mm)
- HLINÍKOVÝ UKONČUJÍCÍ PROFIL (NAPŘ. CERFIX PROANGLE ZG 90207) (2mm)
- HLINÍKOVÝ UKONČUJÍCÍ PROFIL (NAPŘ. CERFIX PROANGLE ZG 88156) (11mm)
- DILATAČNÍ PROFIL Z TVRZENÉHO PVC (NAPŘ. PROJOINT DIL NJ/SA 99753)
- DILATAČNÍ PROFIL Z TVRZENÉHO PVC (NAPŘ. PROJOINT DIL NJ 99762)
- PŘECHODOVÁ LIŠTA ŠÍŘKA 30mm, MATERIÁL HLINÍK, POVRCH ELOXOVANÝ PŘÍRODNÍ HLINÍK
- BODOVÁ PODLAHOVÁ VPUST NEREZ BROUŠENÁ
- SPRCHOVÝ ŽLAB NEREZ BROUŠENÁ
- 137 ZNAČENÍ STUPŇŮ FOTOLUMINISCENČNÍ BARVOU 200mcd/m2
- SCHODOVÁ LIŠTA PRO VINYL ELOX HLINÍK (NAPŘ. PROTECT 111/F + PROINT PIA/3,5) (3mm)
- SCHODOVÁ LIŠTA PRO KOBEREC ELOX HLINÍK (NAPŘ. PROTECT 111/F) (6mm)
- HLINÍKOVÝ UKONČUJÍCÍ PROFIL (NAPŘ. CERFIX PROANGLE ZG 88162) (14mm)
- PLASTOVÁ SCHODOVÁ LIŠTA (NAPŘ. PROTECT 150 (19100)) 29x24mm BARVA ČERNÁ
- PROFILY KE SKLU PRO UKONČENÍ VNITŘNÍ ČÁSTI SPRCHY SE SPÁDEM 2%
- 3% SPÁD HLAVNÍ HYDROIZOLAČNÍ VRSTVY
- 1% SPÁD PLOCHY
- OBJEKTOVÁ DILATACE

POZN.: JMENOVITĚ UVEDENÝ VÝROBEK SLOUŽÍ JAKO VZOR UVAŽOVANÉHO ŘEŠENÍ ZHOTOVITEL MÁ MOŽNOST NABÍDNOUT ROVNOCENNÉ ŘEŠE

- ROZHRANÍ PLOCH VYUŽÍVANÝCH OSTRAVSKOU UNIVERZITOU

SCHÉMA:

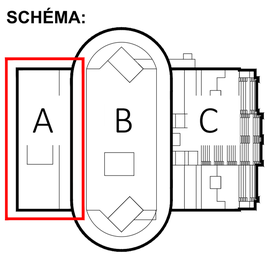

±0,000 = 213,500 m.n.m

generální projektant:
Atelier Ostrava
Sdružení společností:
ATELIER SIMONA
- projekce a inženýrská činnost, s.r.o.
Arch. Design, s.r.o.

projektant profese:
ATELIER SIMONA
- projekce a inženýrská činnost, s.r.o.
Výstavní 2224/8
709 00 Ostrava, Mariánské Hory
tel.: +420 597 479 488
e-mail: info@atelier-simona.cz
www.atelier-simona.cz

Univerzitní zázemí sportu a behaviorálního zdraví Ostravská univerzita

místo akce: k.ú. Moravská Ostrava			objednatel a investor: Ostravská univerzita, Dvořákova 7, 701 03 Ostrava
autor projektu: Ing. Arch. Roman Kuba	podpis:	číslo zakázky: 1.17.127	
hlavní inženýr projektu: Ing. Pavel Hynčica, Ing. Václav Morava	podpis:	datum: 04/2019	
vypracoval: Ing. Tomáš Rychlý, Ing. Petr Eitler	podpis:	formát: 20 x A4, změna: *	
st. objekt: SO 02.1 - HLAVNÍ BUDOVA - PODZEMNÍ PARKOVIŠTĚ			měřítko: 1:50
stupeň PD: PD PRO PROVÁDĚNÍ STAVBY			číslo paré:
část: 1.D.1.1 - ARCHITEKTONICKO STAVEBNÍ ŘEŠENÍ			
výkres: Půdorys 1.PP - podlahy - část A			číslo výkresu: 1-08.01