



SEVEROZÁPADNÍ POHLED

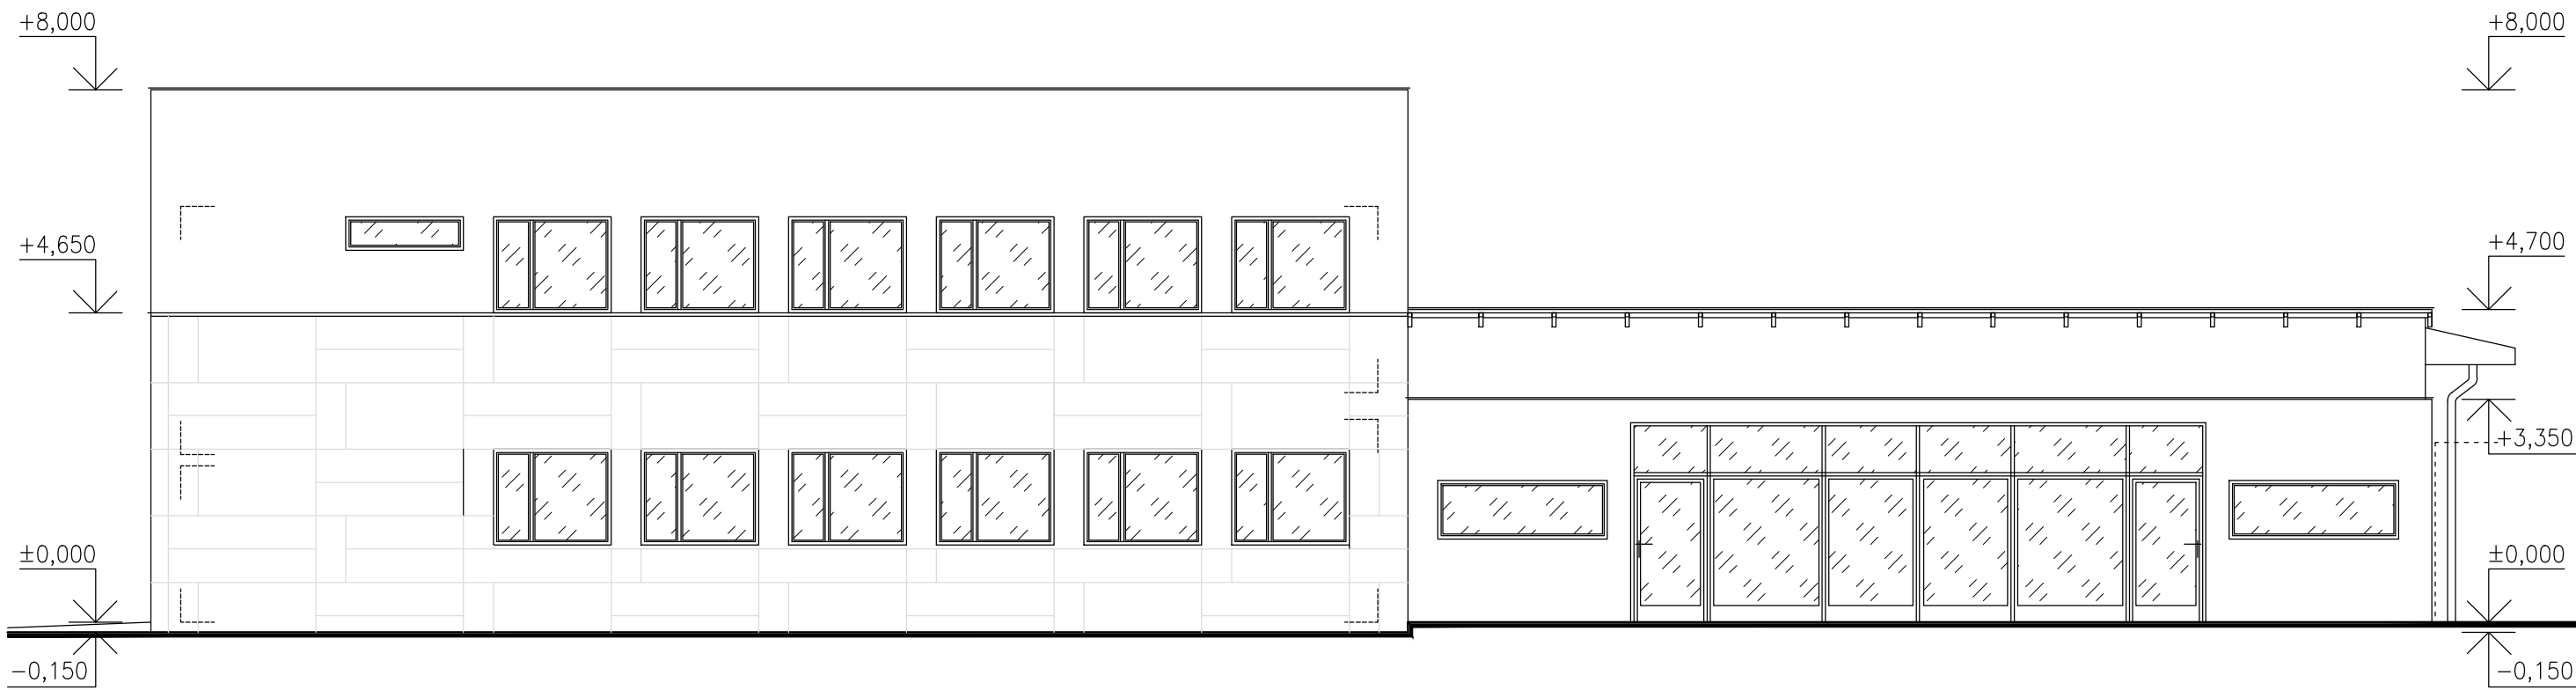


JIHOZÁPADNÍ POHLED

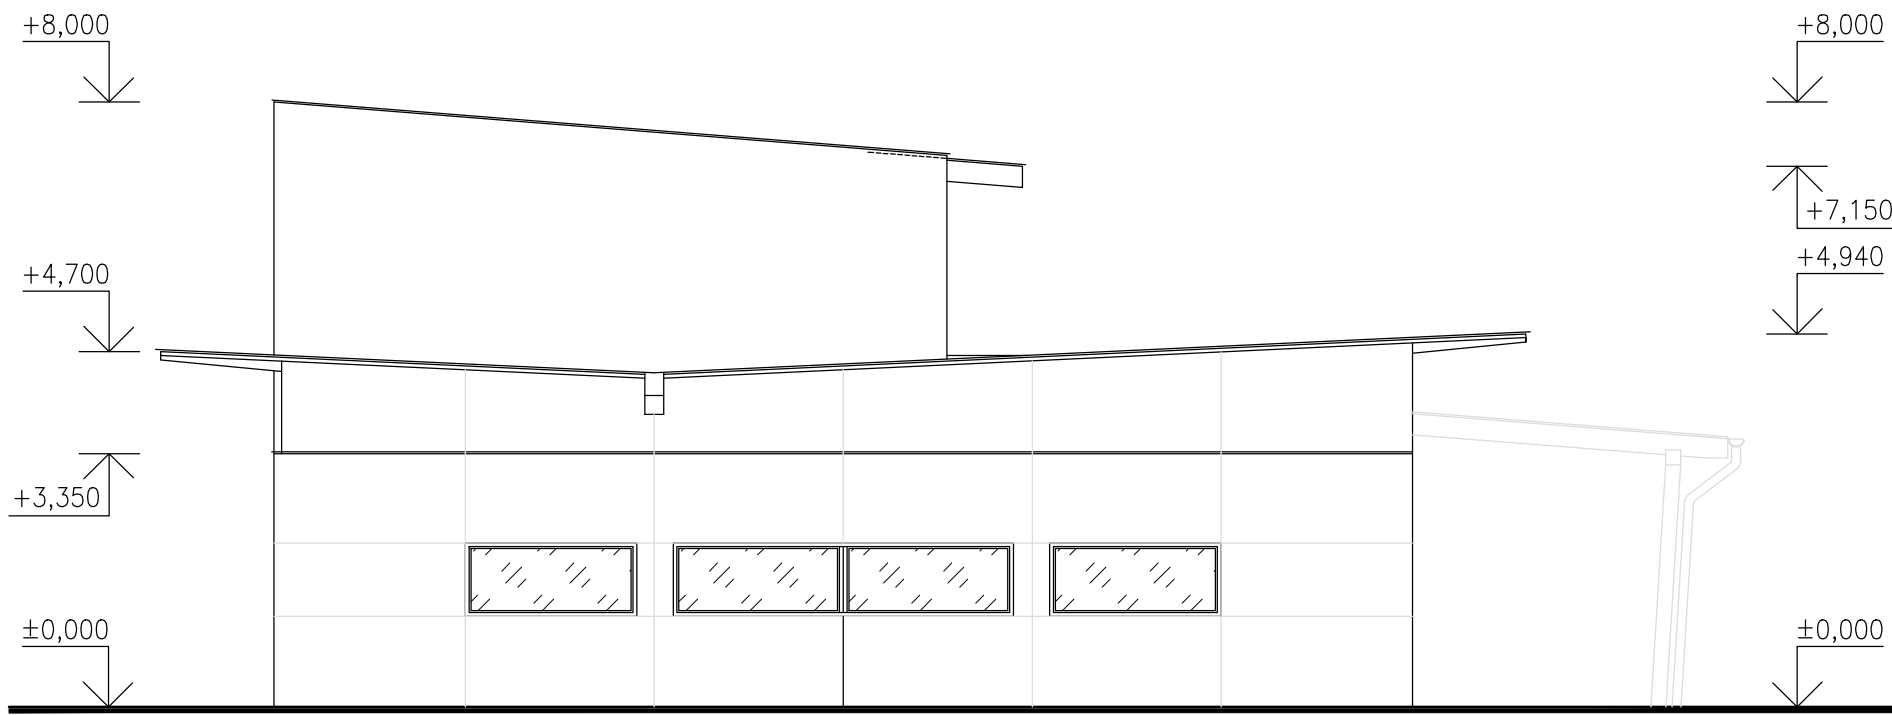

JIHOVÝCHODNÍ POHLED



SEVEROVÝCHODNÍ POHLED

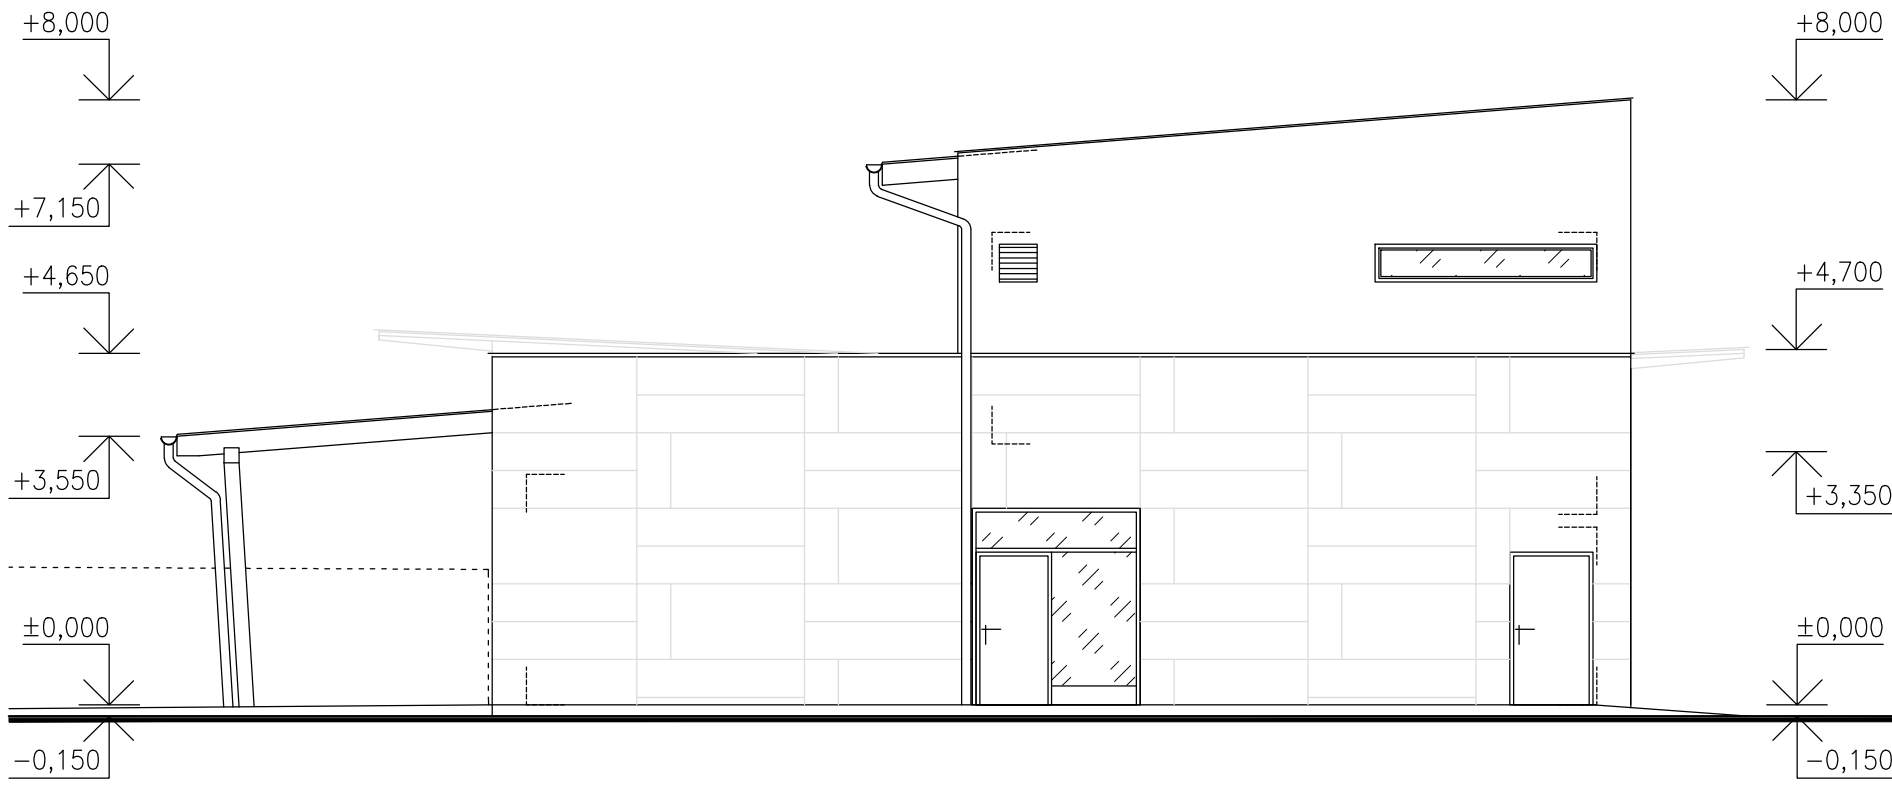



FOTODOKUMENTACE



FOTO ZE SEVEROZÁPADU

Souřadnicový systém : JTSK  
Výškový systém : Bpv  
±0,000=213,65 m.n.m.

DOKUMENTACE PRO PROVÁDĚNÍ STAVBY				
OBJEDNATEL :				
<b>OSTRAVSKÁ UNIVERZITA,</b> DVOŘÁKOVA 7 701 03 OSTRAVA				
VEDOUČÍ PROJEKTANT	ING. IVETA HENZELOVÁ			
ZODP. PROJEKTANT	ING. ONDŘEJ FABIÁN			
VYPRACOVAL	ING. MARCEL SVRČINA			
KONTROLOVAL	ING. ONDŘEJ FABIÁN			
KRAJ : MORAVSKOSLEZSKÝ			KANIA a.s., Spálkova 80/9, 702 00 Ostrava tel : 596 243 487 e-mail : info@kania-ostava.cz	
NÁZEV AKCE : <b>NOVÁ BUDOVA FAKULTY UMĚNÍ OU</b> VYBUDOVÁNÍ ZÁZEMÍ PRO CENTRUM DIGITÁLNÍCH TECHNOLOGIÍ, HUDEBNÍ PRODUKCI A MULTIMÉDIA			STUPĚN	DPS
			DATUM	03/2019
			FORMÁT/POČET STR.	A4/5
			MĚŘITKO	1:50
NÁZEV OBJEKTU : <b>IO 01 - PŘÍPRAVA ÚZEMÍ</b>			ARCHIVNÍ ČÍSLO	
			Č. ZAK.	17060
NÁZEV PŘÍLOHY :			SOUBOR	DWG
			ČÍSLO SOUPRAVY	
			Č. PŘÍLOHY :	
<b>POHLEDY</b>			<b>17060-DPS-D.2-IO 01-06</b>	