


ŘEZ A-A

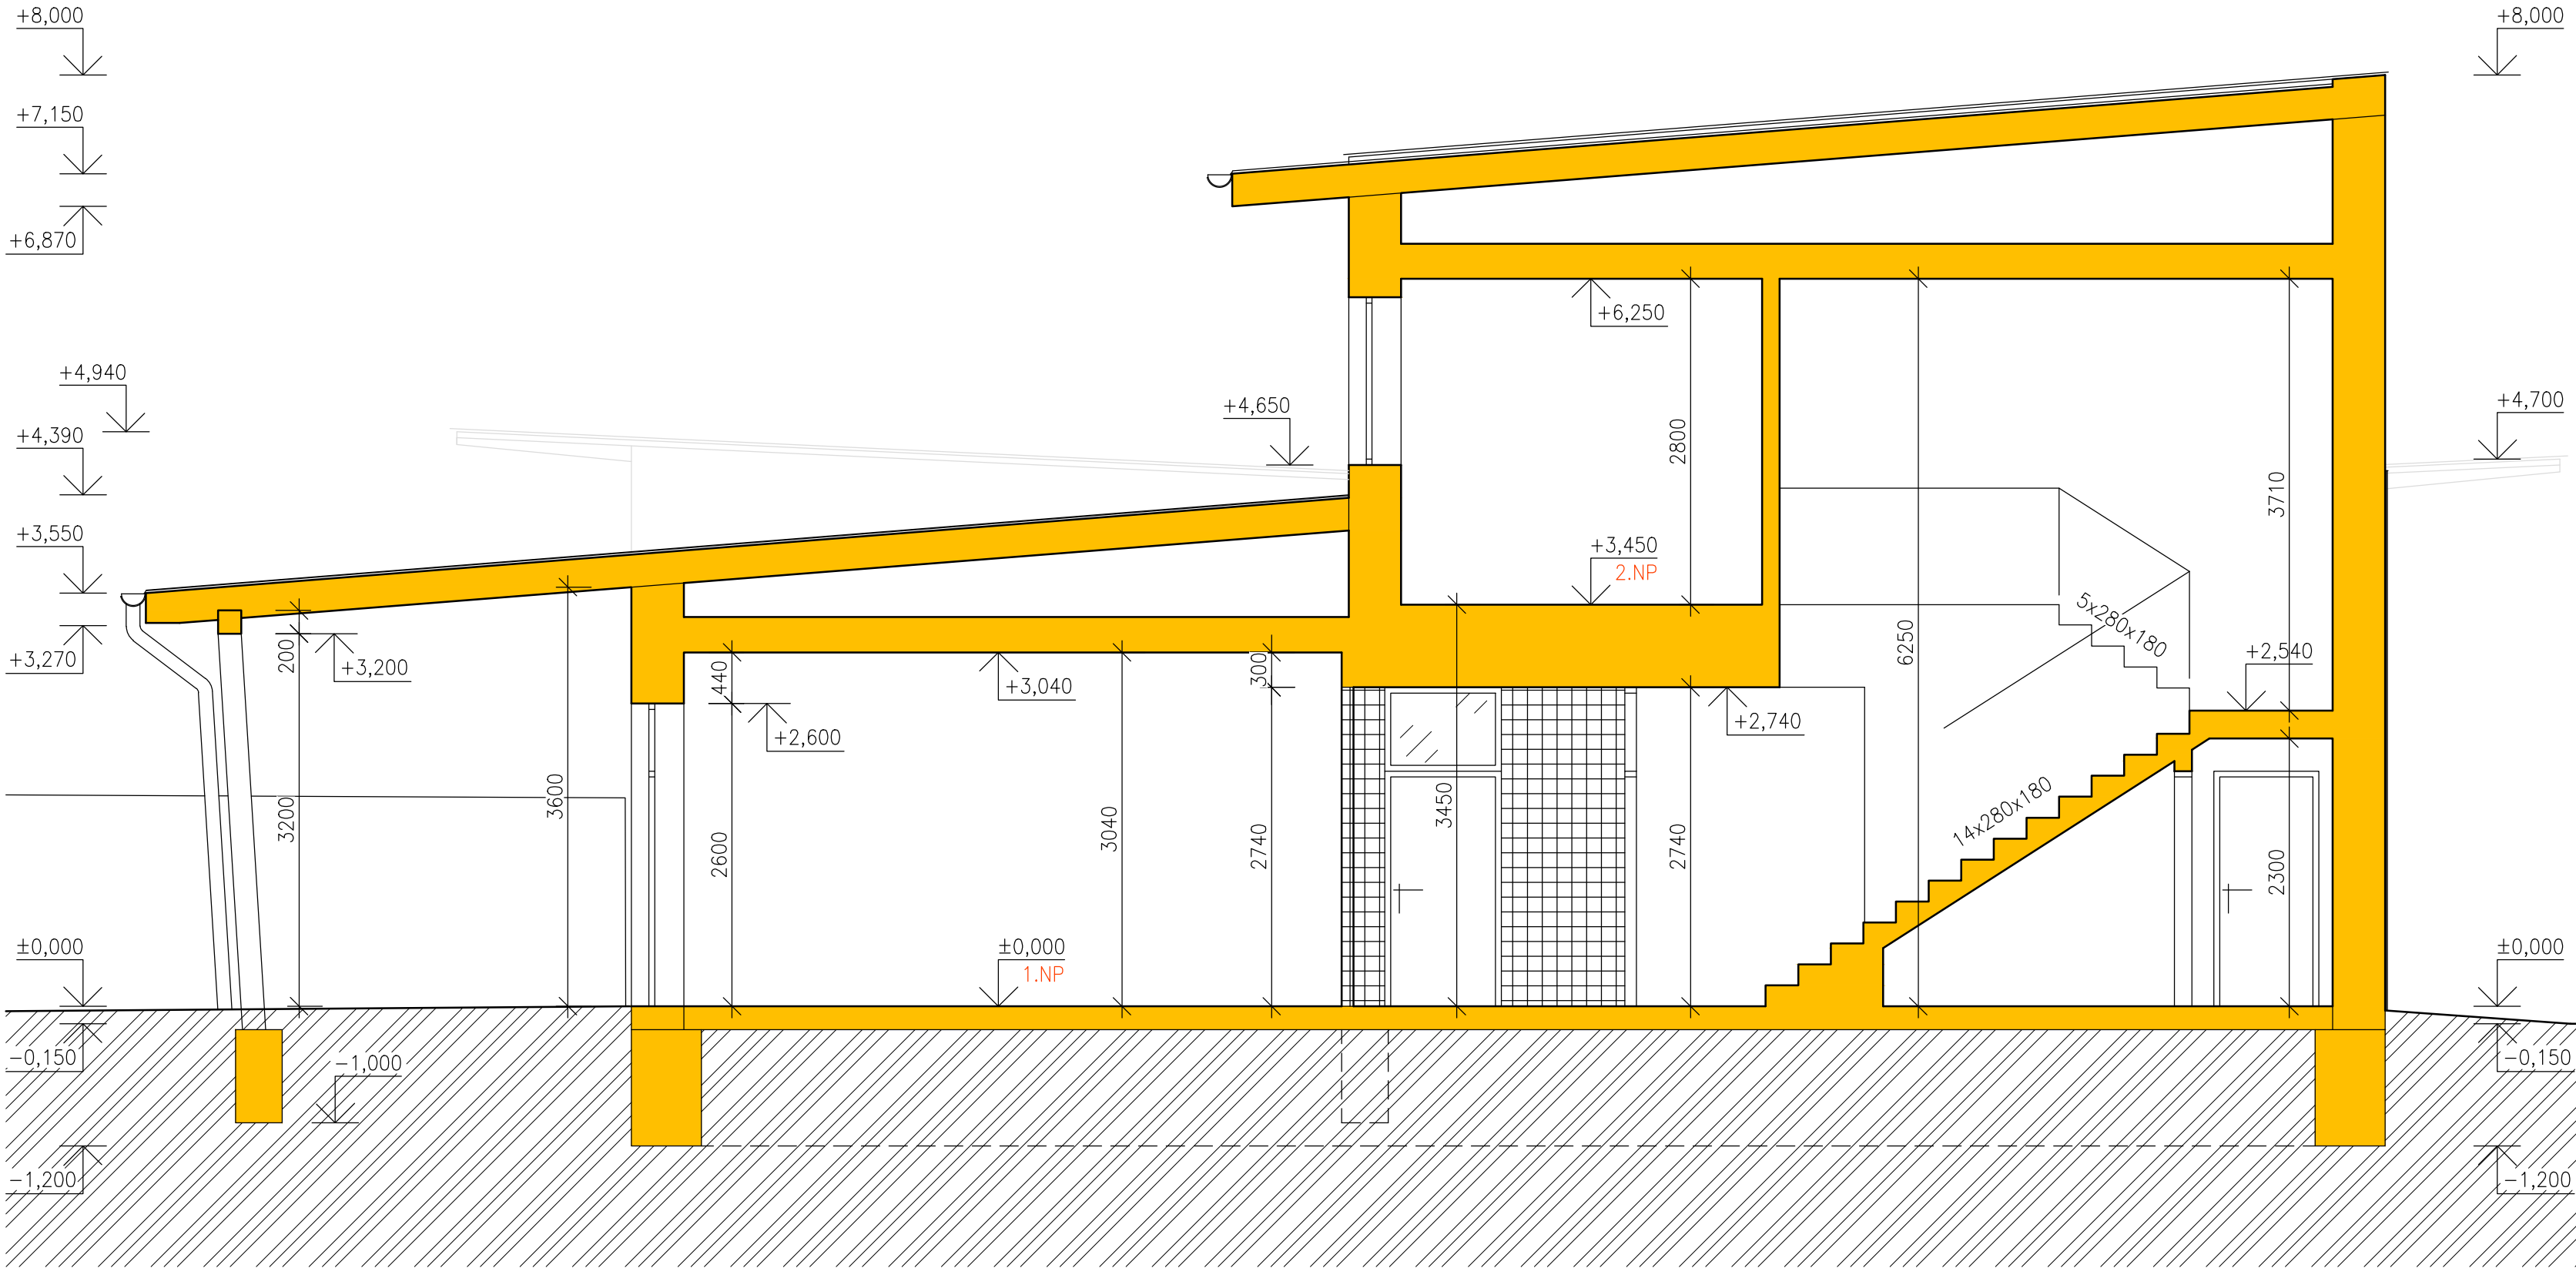

LEGENDA

BOURANÉ KONSTRUKCE

POZNÁMKA

- OBJEKT BUDE KOMPLETNĚ VYBOURÁN, VČETNĚ VŠECH ZÁKLADOVÝCH KONSTRUKCÍ.
- PŘED ZAPOČETÍM VLASTNÍCH BOURACÍCH PRACÍ BUDE ZDEMONTOVÁNA KOMPLETNĚ TECHNOLOGIE A VEŠKERÉ NEZABUDOVANÉ ROZVODY

Souřadnicový systém : JTSK
Výškový systém : Bpv
±0,000=213,65 m.n.m.

DOKUMENTACE PRO PROVÁDĚNÍ STAVBY				
OBJEDNATEL :			<div><div></div><div>OSTRAVSKÁ UNIVERZITA</div></div>	
OSTRAVSKÁ UNIVERZITA, DVOŘÁKOVA 7 701 03 OSTRAVA				
VEDOUcí PROJEKTANT	ING. IVETA HENZELOVÁ		<div><div></div><div>KANIA</div><div>KANIA a.s., Špálova 80/9, 702 00 Ostrava tel : 596 243 487 e-mail : info@kania-ostrava.cz</div></div>	
ZODP. PROJEKTANT	ING. ONDŘEJ FABIÁN			
VYPRACOVAL	ING. MARCEL SVRČINA			
KONTROLOVAL	ING. ONDŘEJ FABIÁN			
KRAJ : MORAVSKOSLEZSKÝ				
NÁZEV AKCE :			STUPĚŇ	
NOVÁ BUDOVA FAKULTY UMĚNÍ OU VYBUDOVÁNÍ ZÁZEMÍ PRO CENTRUM DIGITÁLNÍCH TECHNOLOGIÍ, HUDEBNÍ PRODUKCI A MULTIMÉDIA			DATUM	DPS
			FORMÁT/POČET STR.	03/2019
			MĚŘÍTKO	A4/6
			ARCHIVNÍ ČÍSLO	1:50
NÁZEV OBJEKTU :			Č. ZAK.	ČÍSLO
IO 01 - PŘÍPRAVA ÚZEMÍ			17060	SOUPRAVY
			SOUBOR	DWG
NÁZEV PŘÍLOHY :			Č. PŘÍLOHY :	
ŘEZ A-A			17060-DPS-D.2-IO 01-05	