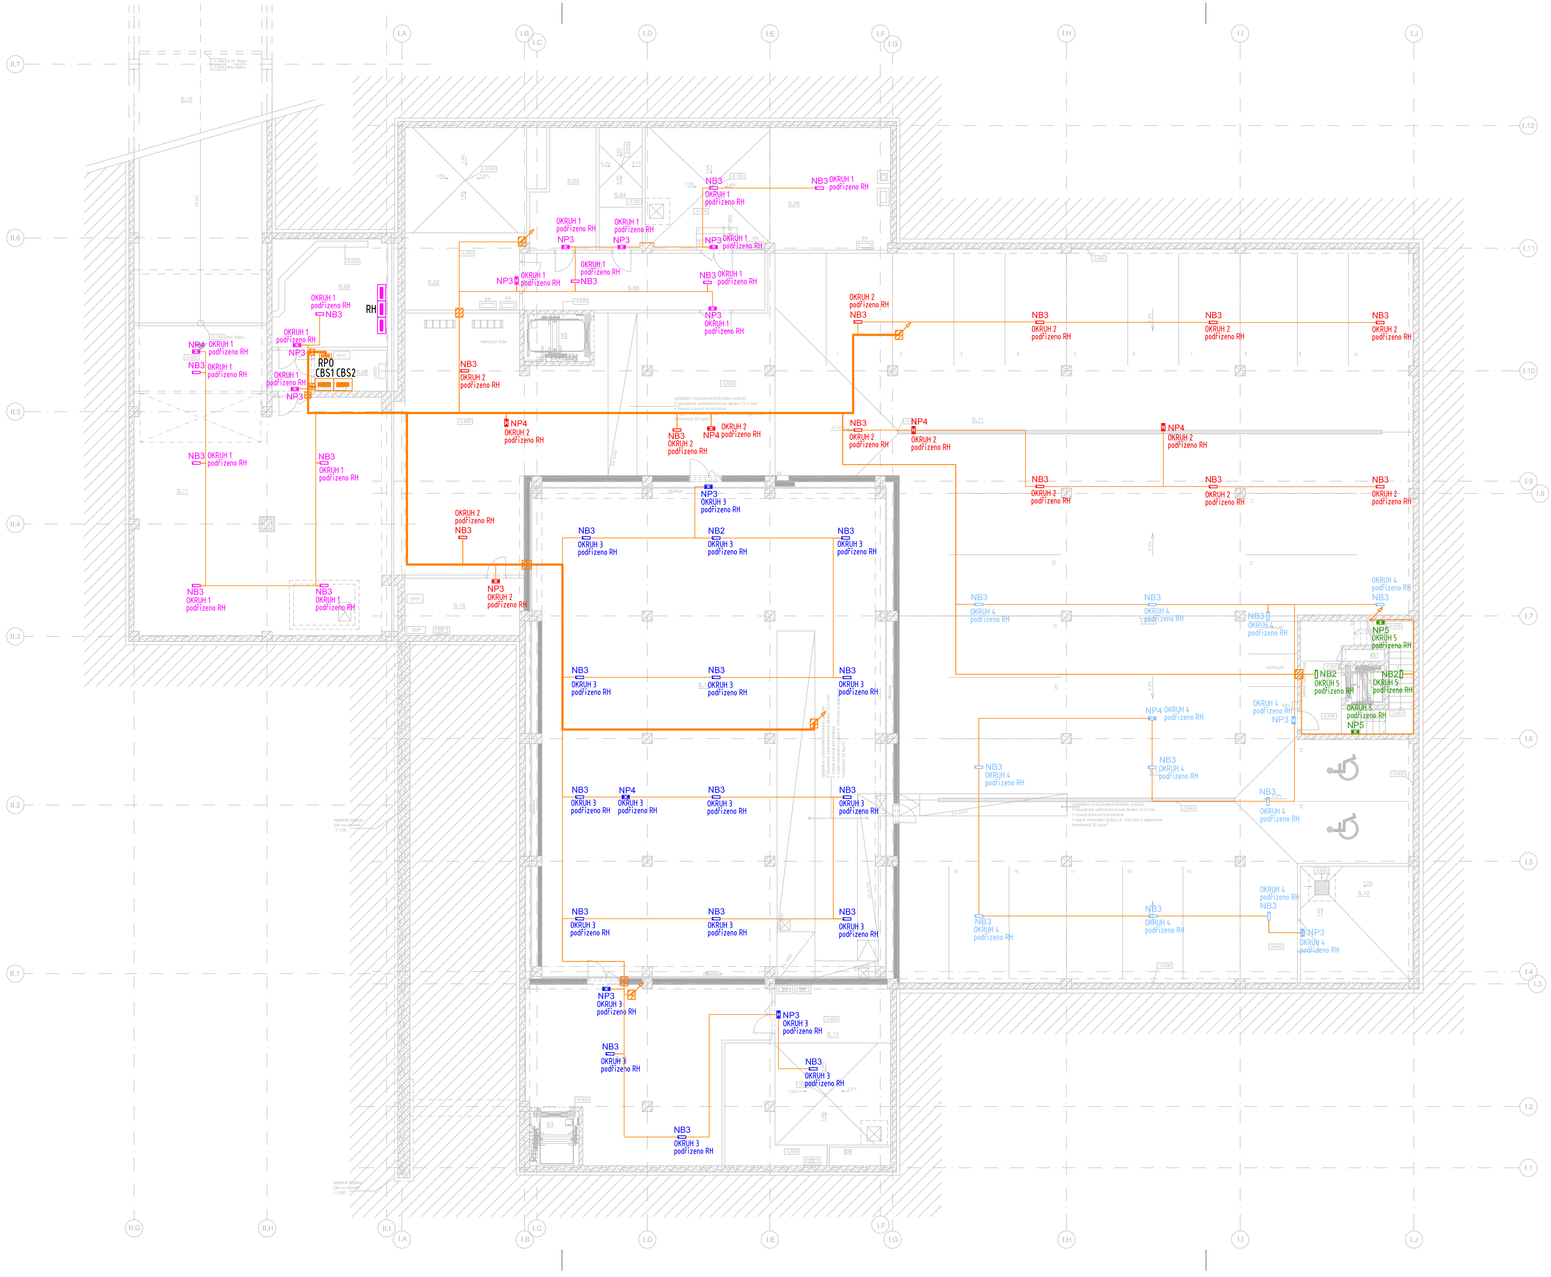

LEGENDA SVÍTIDEL

NBH	nouzové svítidlo LED přisazené pro osvětlení prvků PBZ, systém CBS, adresné
NB1	nouzové svítidlo LED přisazené, systém CBS, adresné
NB2	nouzové svítidlo LED přisazené, koridor, systém CBS, adresné
NB3	nouzové svítidlo LED přisazené, systém CBS, adresné, IP54
NB4	nouzové svítidlo LED přisazené, koridor, systém CBS, adresné, IP54
NB5	nouzové svítidlo LED přisazené/nástěnné, systém CBS, adresné, IP65
NBS	nouzové svítidlo LED přisazené 24V pro koncertní sály
NP1	piktogram přisazený jednostranný LED, systém CBS, adresný
NP2	piktogram přisazený oboustranný LED, systém CBS, adresný
NP3	piktogram přisazený jednostranný LED, systém CBS, adresný
NP4	piktogram přisazený oboustranný LED, systém CBS, adresný
NP5	piktogram přisazený jednostranný LED, systém CBS, adresný
NPS	piktogram 24V pro koncertní sály

LEGENDA

	rozvaděč silnoproudý
	rozvaděč silnoproudý RPO
	rozvaděč technologií – zálohovaný
RPO	rozvaděč požární ochrany
CBS	centrální bateriový systém nouzového osvětlení
Rxx	jednotlivé silnoproudé rozvaděče
	okruhy NO P60R na příchytkách
	okruhy P60R pro NO 24V na příchytkách
	hlavníkabelová trasa P60R – kabelové rošty
	požární ucpávka dle ČSN EN 13501–2

POZNÁMKY:

- Adresace jednotlivých svítidel bude provedena vždy před montáží daného svítidla, dle montážního návodu a návodu nastavení dodaného systému.
- Trasy ke svítidlům budou provedeny se zachováním funkční integrity při požáru P60R. Kabely budou vedeny převážně na příchytkách a kabelových roštech.
- Trasování bude voleno při realizaci dle možností, po koordinaci s ostatními profesemi.
- **Při instalaci svítidla je nutno provést adresaci dle zvyklostí dodaného systému a adresu zaznamenat do projekové dokumenzace!!!**
- **Piktogramy na svítidlech budou černé barvy.**
- **Svítidla NO budou před nákupem odsouhlaseny investorem a architektem stavby!**

Upozornění:

V průběhu stavby bude kladen důraz na důkladné plánování postupu výstavby, kdy musí být provedeno vytrubkování v betonových konstrukcích pro jednotlivé elektrotechnická zařízení před jejich zalitím betonovou směsí. Následná instalace kabelůže do betonových konstrukcí již nebude možná !!!

ZÁKLADNÍ TECHNICKÉ ÚDAJE:

Rozvodné soustavy:
– 1NPE stř. 50Hz, 230V TN–S
– 24V SELV
Ochrana před úrazem elektrickým proudem bude zajištěna v souladu s ČSN 33 2000–4–41 ed.2, ČSN 33 2000–5–54 ed.3, a souvisejícími normami podle odkazů v těchto normách.
Ochrana při poruše je zajištěna ochranným pospojováním a automatickým odpojením od zdroje.
Ochrana před nebezpečným dotykem bude zajištěna izolací živých částí, kryty nebo přepážkami.

DOKUMENTACE PRO PROVEDENÍ STAVBY

OBJEDNATEL :

OSTRAVSKÁ UNIVERZITA,
DVOŘÁKOVA 7
701 03 OSTRAVA

OSTRAVSKÁ UNIVERZITA

VEDOUCÍ PROJEKTANT	ING. ONDŘEJ FABIÁN	
ZODP. PROJEKTANT	RADIM BLAŤÁK	
VYPRACOVAL	RADIM BLAŤÁK	
KONTROLOVAL	RADIM BLAŤÁK	

KANIA

KANIA, a.s. Špálova 80/9, 702 00 Ostrava - Přívoz
tel : 596 243 487
e-mail : info@kania-ostrava.cz

KRAJ : MORAVSKOSLEZSKÝ | STAV. ÚŘAD : OSTRAVA

NÁZEV AKCE :
NOVÁ BUDOVA FAKULTY UMĚNÍ OU
VYBUDOVÁNÍ ZÁZEMÍ PRO CENTRUM DIGITÁLNÍCH TECHNOLOGIÍ, HUDEBNÍ PRODUKCI A MULTIMÉDIA

STUPEŇ	DPS
DATUM	03/2019
FORMÁT/POČET STR.	A4/6
MĚŘÍTKO	1:150
ARCHIVNÍ ČÍSLO	

NÁZEV OBJEKTU : SO 01 - Budova fakulty
ČÁST : D.1.4.5 Silnoproudá elektrotechnika
Č. ZAK. 17060 | ČÍSLO SOUPRAVY
SOUBOR DWG

NÁZEV PŘÍLOHY : Nouzové osvětlení - 1.PP

Č. PŘÍLOHY : 17060-DPS-D.1.4.5-SO 01-18