



PŮDORYS


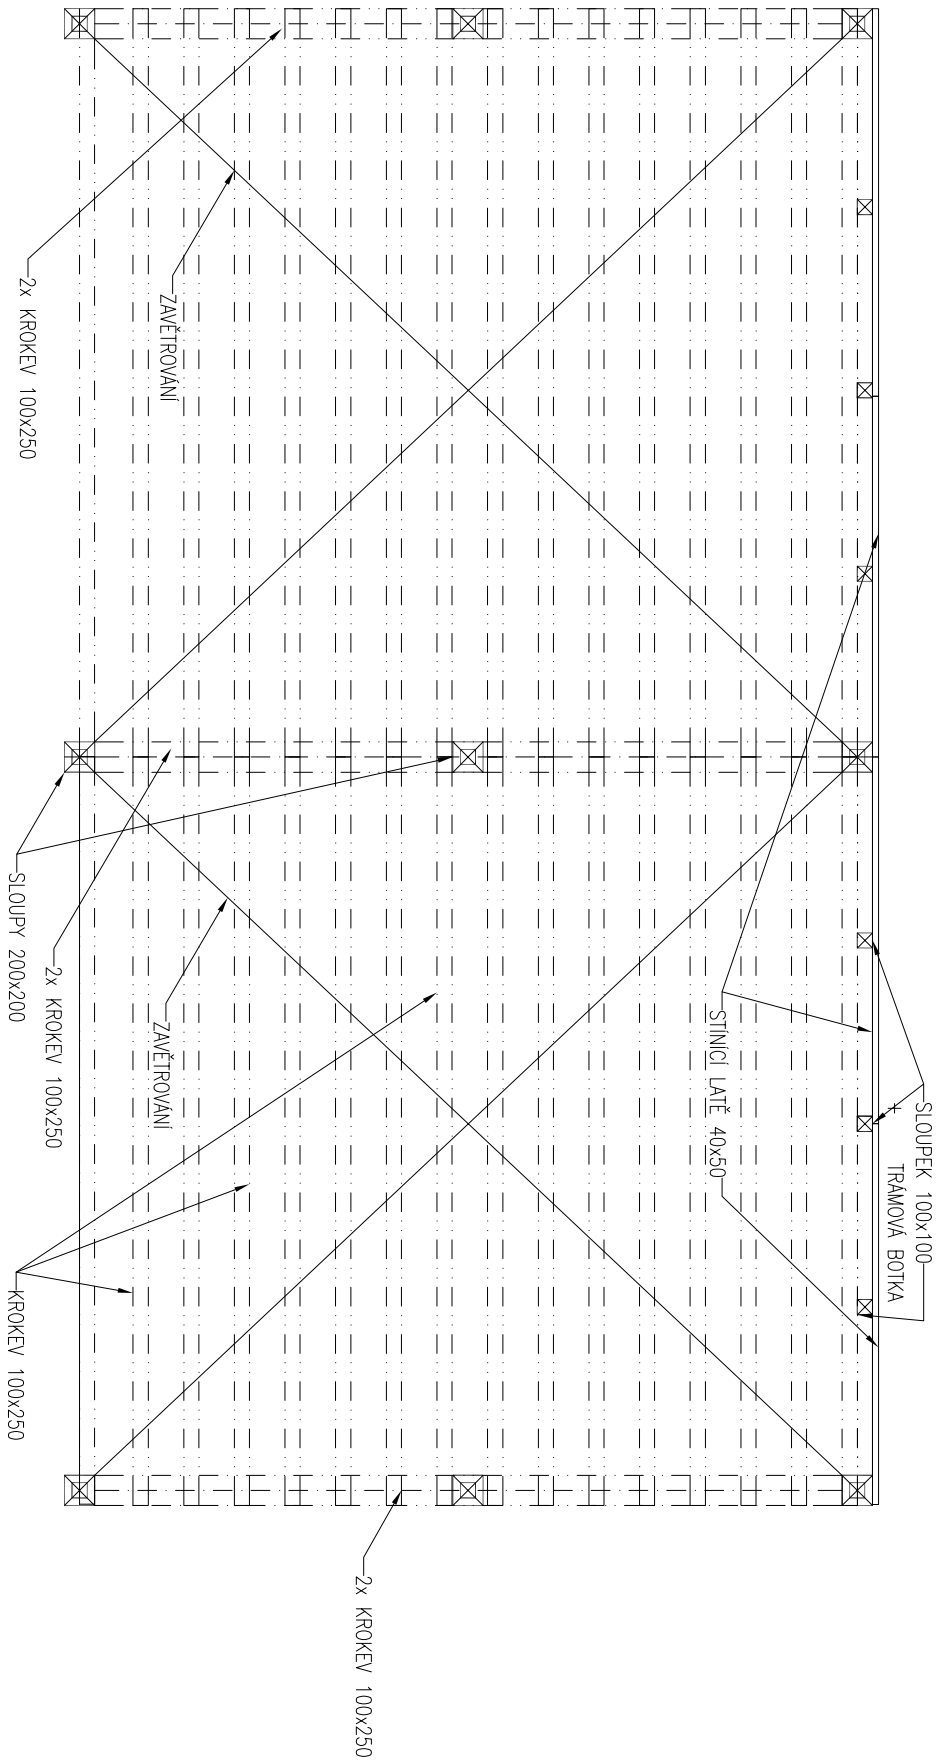



POHLED 2

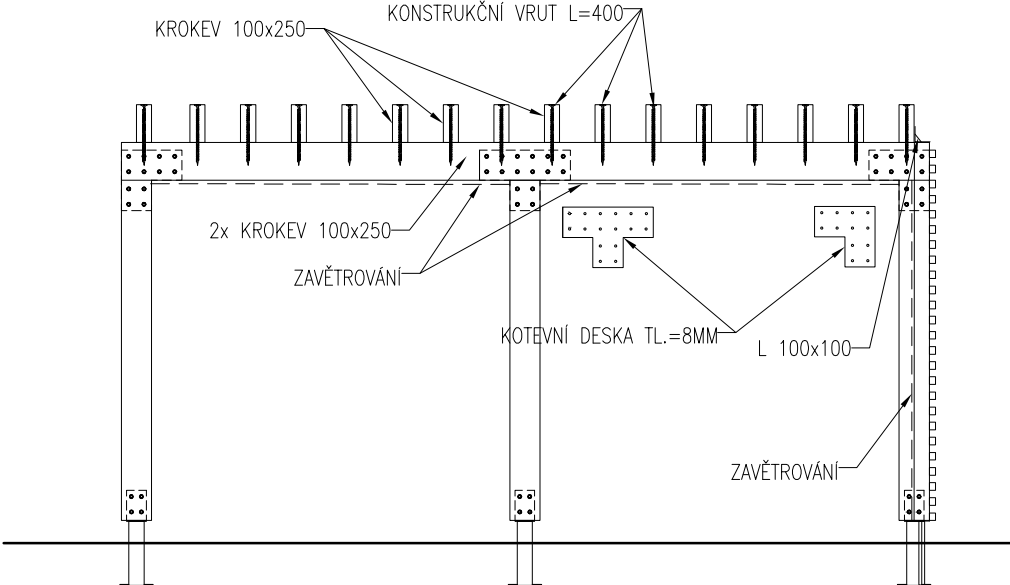

±0,000 = 213,500 m.n.m

POHLED 1

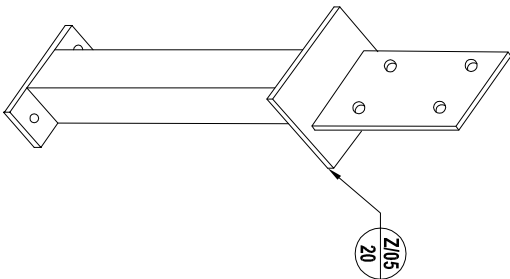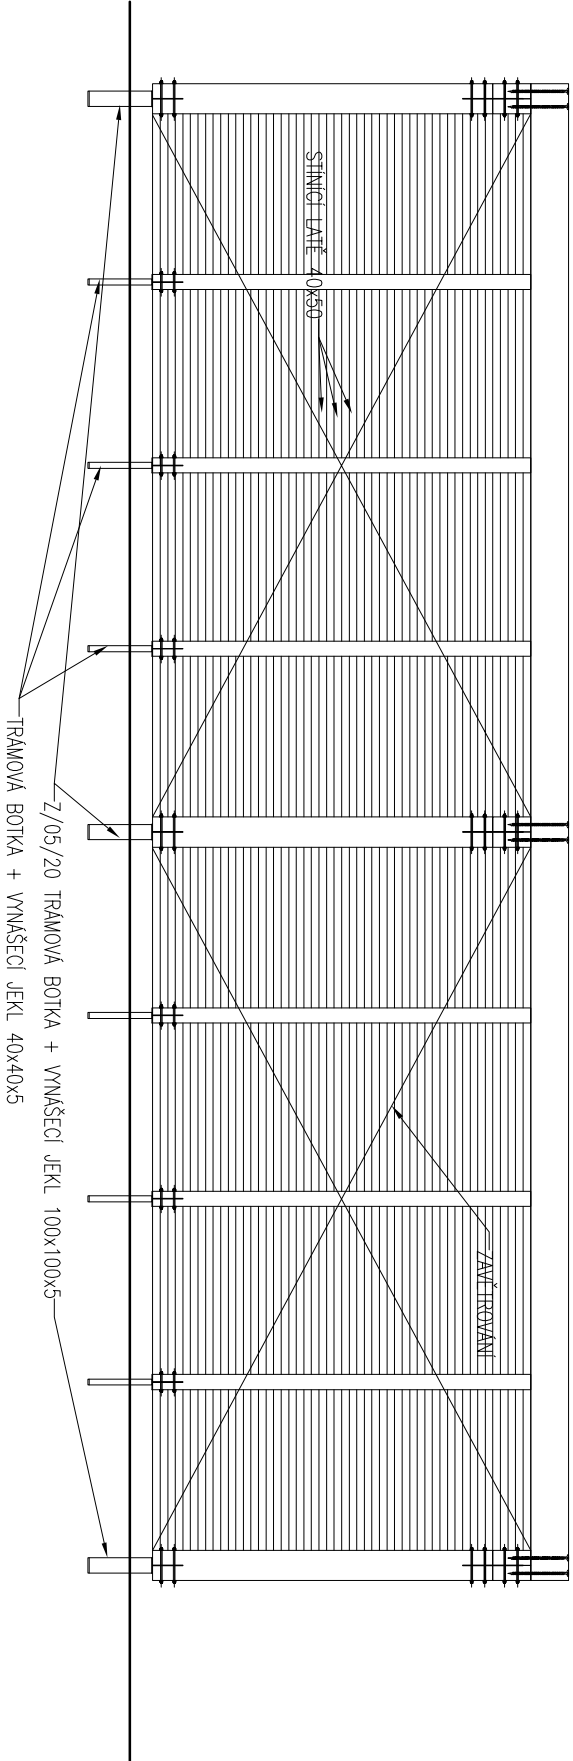

generální projektant: Atelier Ostrava Služební společnost: ATELIER SIMONA - projekce a inženýrská činnost, s.r.o.		objednatel a investor:  OSTRAVSKÁ UNIVERZITA Ostravská univerzita Dvořákova 7 701 03 Ostrava	
místo akce: k.ú. Moravská Ostrava		číslo zakázky: 1.17.127	
autor projektu: Ing. Arch. Roman Kuba		podpis: Ing. Pavel Hynčica datum: 04/2019	
hlavní inženýr projektu: Ing. Václav Morava		podpis: Ing. Tomáš Rychlý Ing. Petr Eitler	
vypracoval: Ing. Tomáš Rychlý Ing. Petr Eitler		podpis: formát: 3 x A4 změna: *	
st. objekt: SO 02.2 - HLAVNÍ BUDOVA - NADZEMNÍ ČÁST		mřítko: 1:50	
stupeň PD: PD PRO PROVÁDĚNÍ STAVBY		číslo paré: 1:50	
část: 2.D.1.1 - ARCHITEKTONICKO STAVEBNÍ ŘEŠENÍ			
výkres: Konstrukce příštířešku na střeše		číslo výkresu: 2-26.10	
ATELIER SIMONA - projekce a inženýrská činnost, s.r.o. Výstavní 2224/8 709 00 Ostrava, Moravské Hory tel.: +420 597 479 488 e-mail: info@atelier-simona.cz www.atelier-simona.cz			

VÝKRES ŘEZIVA (JEDEN PŘÍSTŘEŠEK)

PROFIL	DL.	KS	DL	CELKEM	M ³
SLOUPY	200x200	2,25	9	20,25	0,81
FOŠNY	100x250	5,4	6	32,4	0,81
FOŠNY	100x250	6,0	32	192,0	4,80
LATĚ	40x50	5,0	50	250,0	0,50
				Σ	6,92 M³

MATERIÁL KONSTRUKČNÍ ŘEZIVO SMRK, POHLEDOVÁ KVALITA POKRCHU
PO: IMPREGNACE + VODOU REDITELNĚ PIGMENTOVANÉ OLEJE S UV OCHRANOU
NA BAZI AKRYDOVÝCH ČI AKRYLOVÝCH PŘÍSMÍCH.

OCELOVÉ PRVKY (JEDEN PŘÍSTŘEŠEK):

ZÁROVĚ ZINKOVANÉ KONSTRUKCE
TRAMOVÉ BOTKY Z/05/20 9KS
TRAMOVÉ BOTKY 6KS
KOTVENÍ DESKY PÁSOVNA TL. 8MM
OCELOVÉ POZINKOVANÉ TÁHLO ø4 MM + ÚCHTY ZAVĚTROVÁNÍ
ÚHELNÍK 100/100 6KS

SOUČÁSTI VÝROBKU JSOU VŠECHNY NEZBRNĚ PRVKY NUTNĚ SESTAVENÍ CELKU
KOTVENÍ A SPOJOVACÍ MATERIÁL, ÚCHTY,...

POZNÁMKA:

TENTO VÝKRES NEHRAZUJE DILENSKOU DOKUMENTACÍ, PŘESNÉ ROZMĚRY
NUTNO ZNĚČIT NA STAVĚ. PŘED ZAPOČETÍM VÝSTAVBY JE NUTNO DILENSKOU
DOKUMENTACÍ ODSOUHLASIT S AD A ZASTŮPČI INVESTORA.