



PŮDORYS

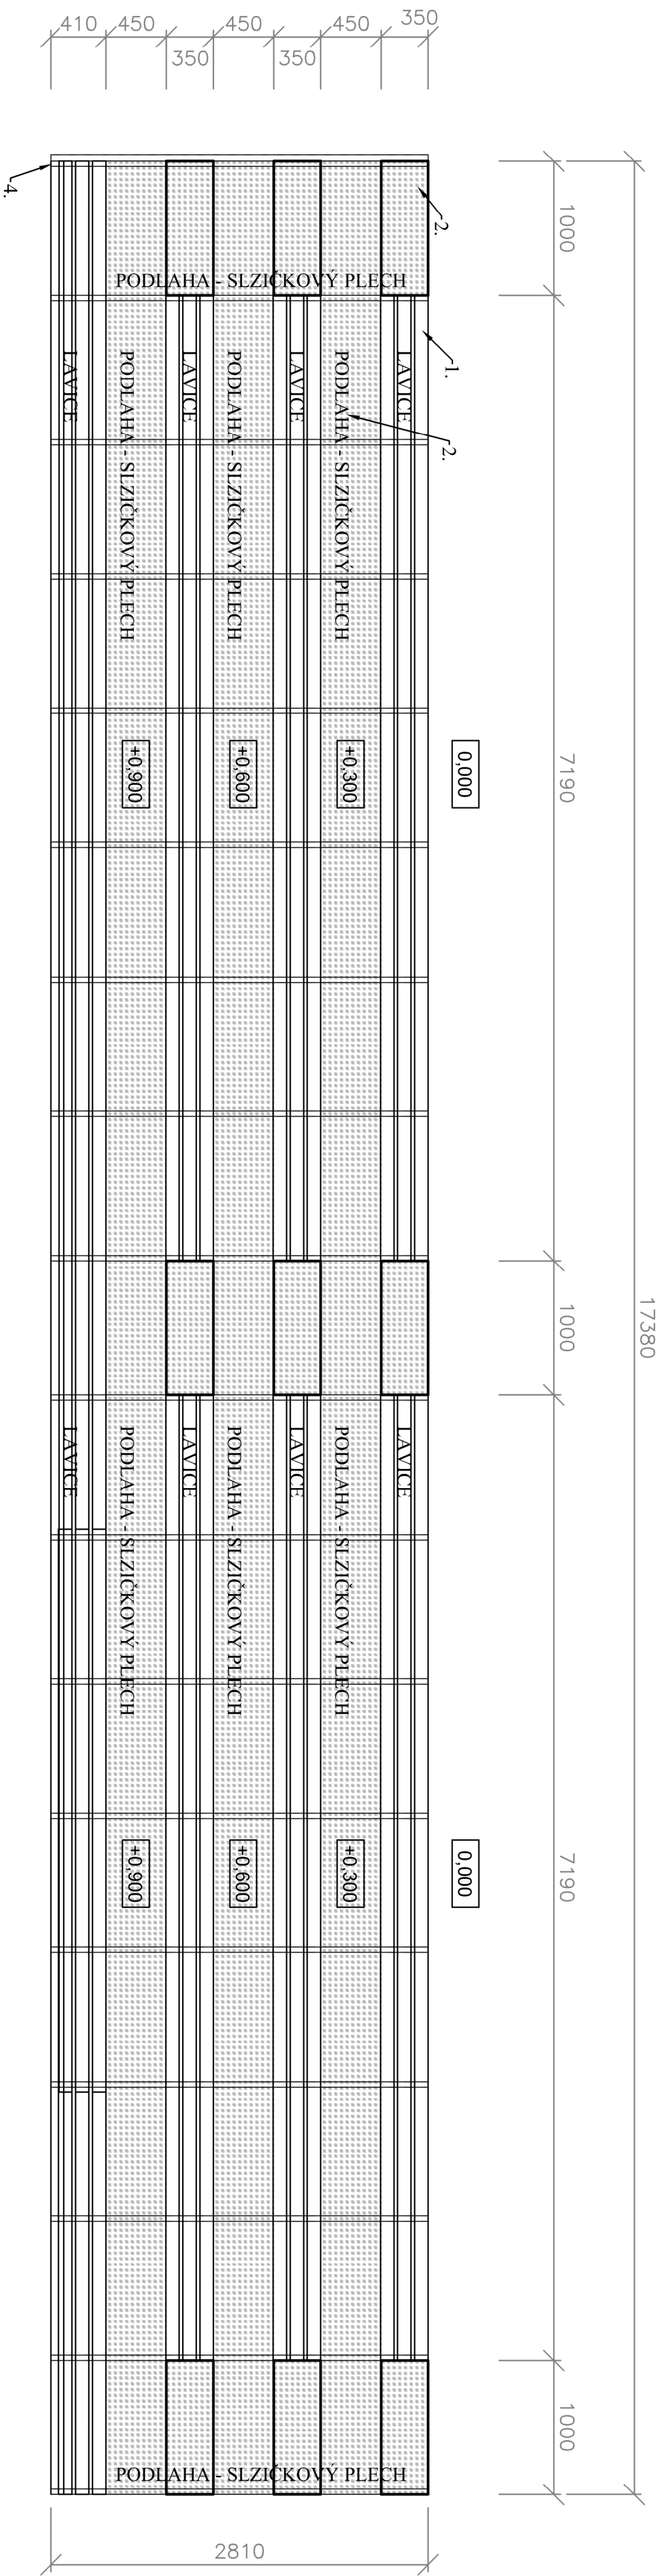

POZNÁMKY:




1. - FOŠNA DŘEVĚNÁ SMRK, 140/40MM, STOLARŠSKÉ DŘEVO, VYSUKOVANÉ, I. JAK., OPRAČ., ZAKULACENÉ HRANY, IMPREGNACE NAPŘ. TEAK
2. - PODESTY A STUPNĚ - KAPĚNKOVÝ PLECH TL 3 MM-ŽÁROVÉ ZINKOVANÝ
3. - OCEL PROFIL UZAVŘENÝ, 40/40/3MM, JAK. 11375, POZINK
4. - OCEL PROFIL UZAVŘENÝ, 60/40/3MM, JAK. 11375, POZINK

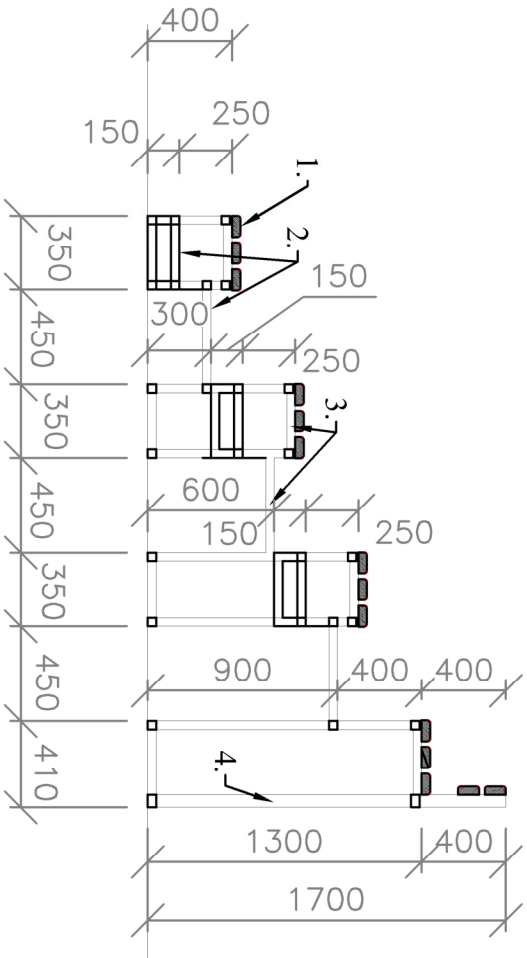PŘÍČNÝ ŘEZ



Univerzitní zázemí sportu a behaviorálního zdraví  
Ostravská univerzita

- VENKOVNÍ TRIBUNA
- OCELOVÁ SVAŘOVANÁ KONSTRUKCE Z UZAVŘENÝCH OCELOVÝCH PROFILŮ
  - PODLAHA Z OCELOVÉHO SLZIČKOVÉHO PLECHU
  - DŘEVĚNÁ LAVICE NA OCELOVÉ PODKLADNÍ KONSTRUKCI
  - POVRCHOVÁ ÚPRAVA CELÉ KONSTRUKCE - ŽÁROVĚ POZINKOVÁNO
  - ŠROUBOVÉ SPOJE NUTNĚ NÁVRHNOUIT VE VÝROBNÍ DOKUMENTACI (PD), MATERIÁL ŽÁROVÝ POZINK
  - PŘED REALIZACÍ POSLAT VÝROBNÍ DOKUMENTACI NA SCHVÁLENÍ AD
  - ČLENĚNÍ ČÁSTÍ TRIBUNY DLE NÁVRHU VÝROBNÍ DOKUMENTACE

generální projektant: <b>Atelier Ostrava</b>		<b>Univerzitní zázemí sportu a behaviorálního zdraví Ostravská univerzita</b>						
Sdružení společností: <b>ATELIER SIMONA</b> ojekce a inženýrská činnost, s.r.o.								
 <b>Arch. Design, s.r.o.</b> 		místo akce: <b>k.ú. Moravská Ostrava</b>		objednatel a investor:  <b>OSTRAVSKÁ UNIVERZITA</b> Ostravská univerzita Dvořákova 7 701 03 Ostrava				
projektant profese: <b>ATELIER SIMONA</b> ojekce a inženýrská činnost, s.r.o. Výstavni 2224/8 709 00 Ostrava, Mariánské Hory tel.: +420 597 479 488 e-mail: info@atelier-simona.cz www.atelier-simona.cz		autor projektu: <b>Ing. Arch. Roman Kuba</b>	podpis:	číslo zakázky: <b>1. 17. 127</b>				
		hlavní inženýr projektu: <b>Ing. Pavel Hynčica Ing. Václav Morava</b>	podpis:	datum: <b>04/2019</b>				
vypracoval: <b>Ing. Tomáš Rychlý Ing. Petr Eitler</b>		podpis:	formát: <b>15 x A4</b>					
			změna: <b>*</b>					
st. objekt: <b>SO 03 - VENKOVNÍ SPORTOVIŠTĚ A DROBNÉ STAVBY</b>		měřítko: <b>1:50</b>						
stupeň PD: <b>PD PRO PROVÁDĚNÍ STAVBY</b>		číslo paré: <b>04 - B</b>						
část:								
výkres: <b>HŘIŠTĚ Č. 1 - VÍCEÚČELOVÉ HŘIŠTĚ - TRIBUNA</b>		číslo výkresu: <b>04 - B</b>						