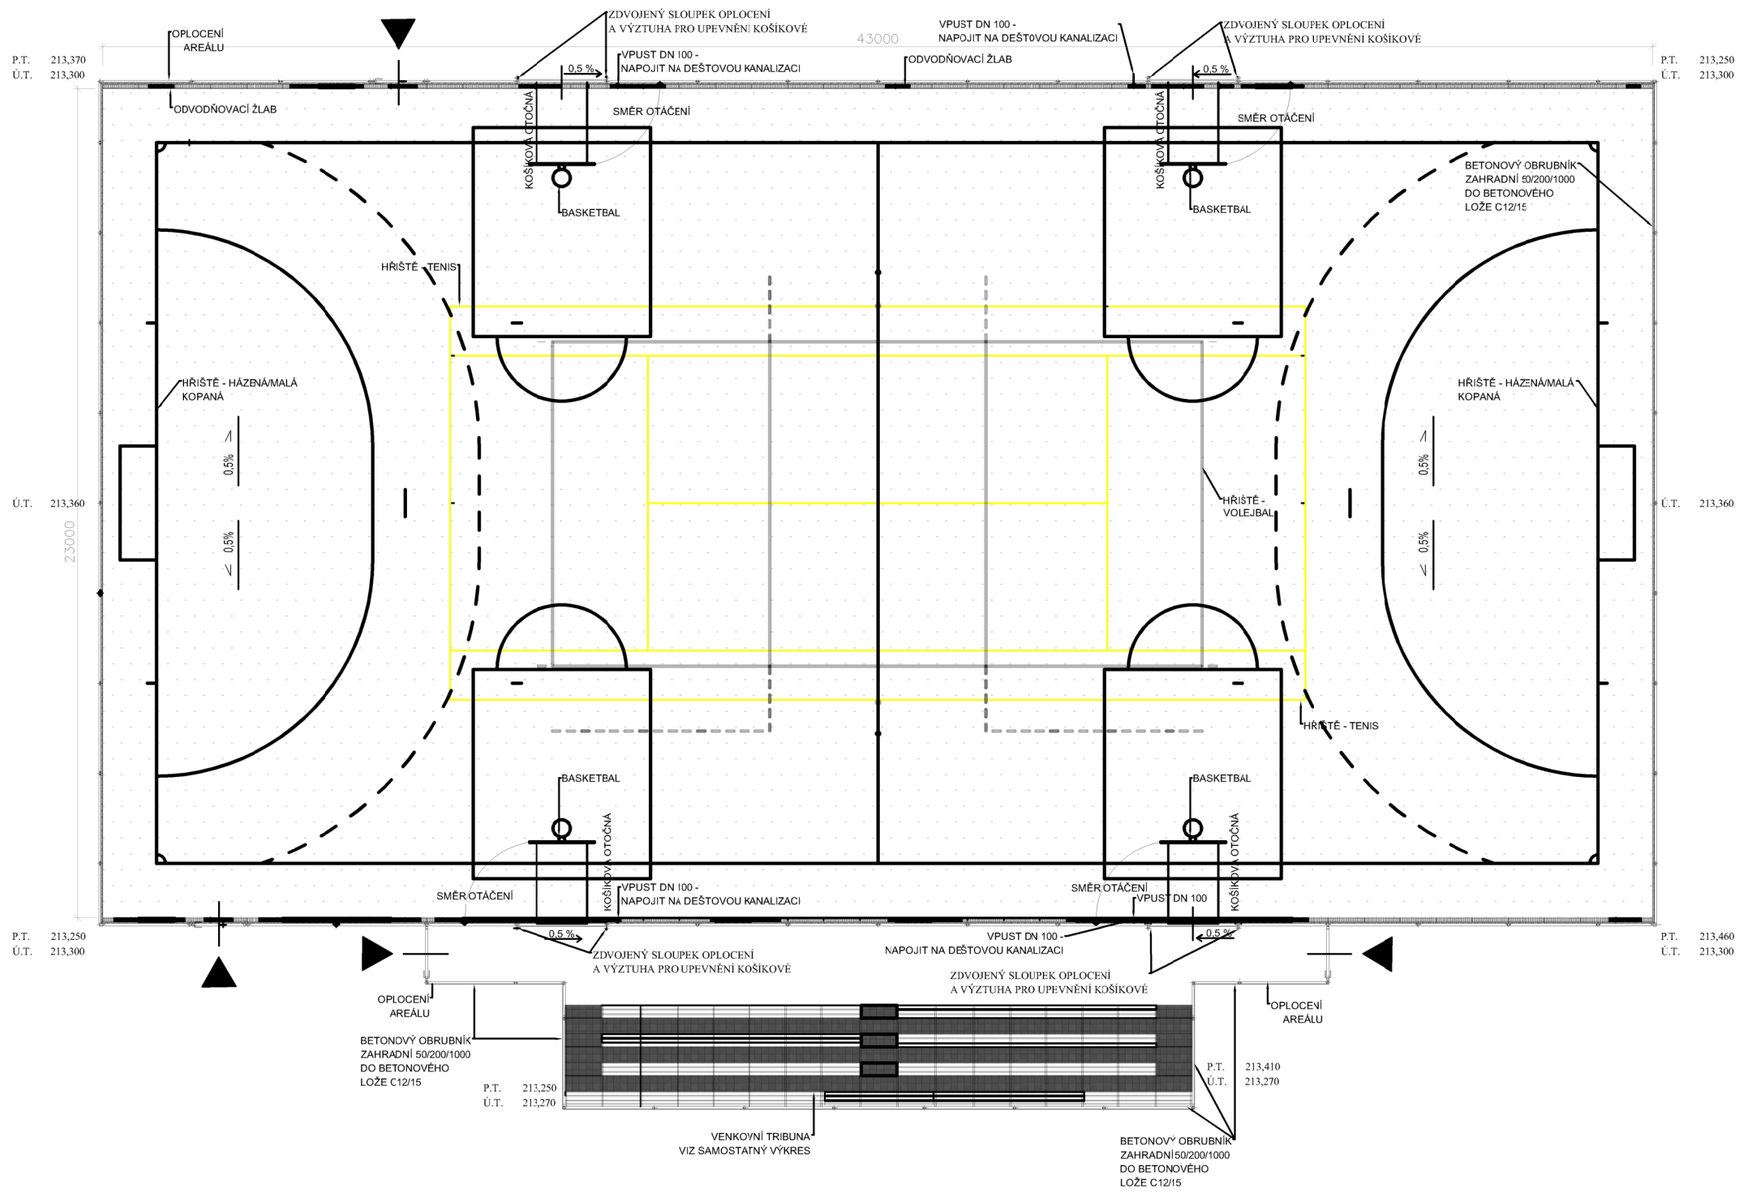

LEGENDA

- VSTUPNÍ DVEŘE - NA SPORTOVIŠTĚ
- UMĚLÝ SPORTOVNÍ POVRCH EPDM 10 + 3 MM
- BETONOVÁ PATKA 500 x 530 mm / 600 x 530 / 600 x 600
  VÝŠKA PATKY DLE POPISU VE VÝKRESU ZÁKLADŮ
  BETON C20/25, 800/800/800 MM, VÝZTUŽ KARI SÍŤ 8/100 - 8/100
  OHNUTA DO TVARU U

LEGENDA LAJNOVÁNÍ

- VOLEJBAL
- HÁZENÁ / MALÁ KOPANÁ
- TENIS
- BASKETBAL - (4 ks - VIZ POPIS)

VZOROVÝ ŘEZ - VÍCEÚČELOVÉ HŘIŠTĚ 1:50

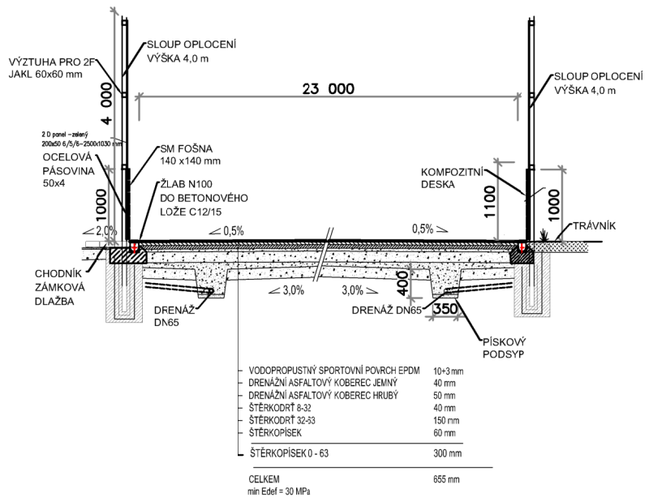

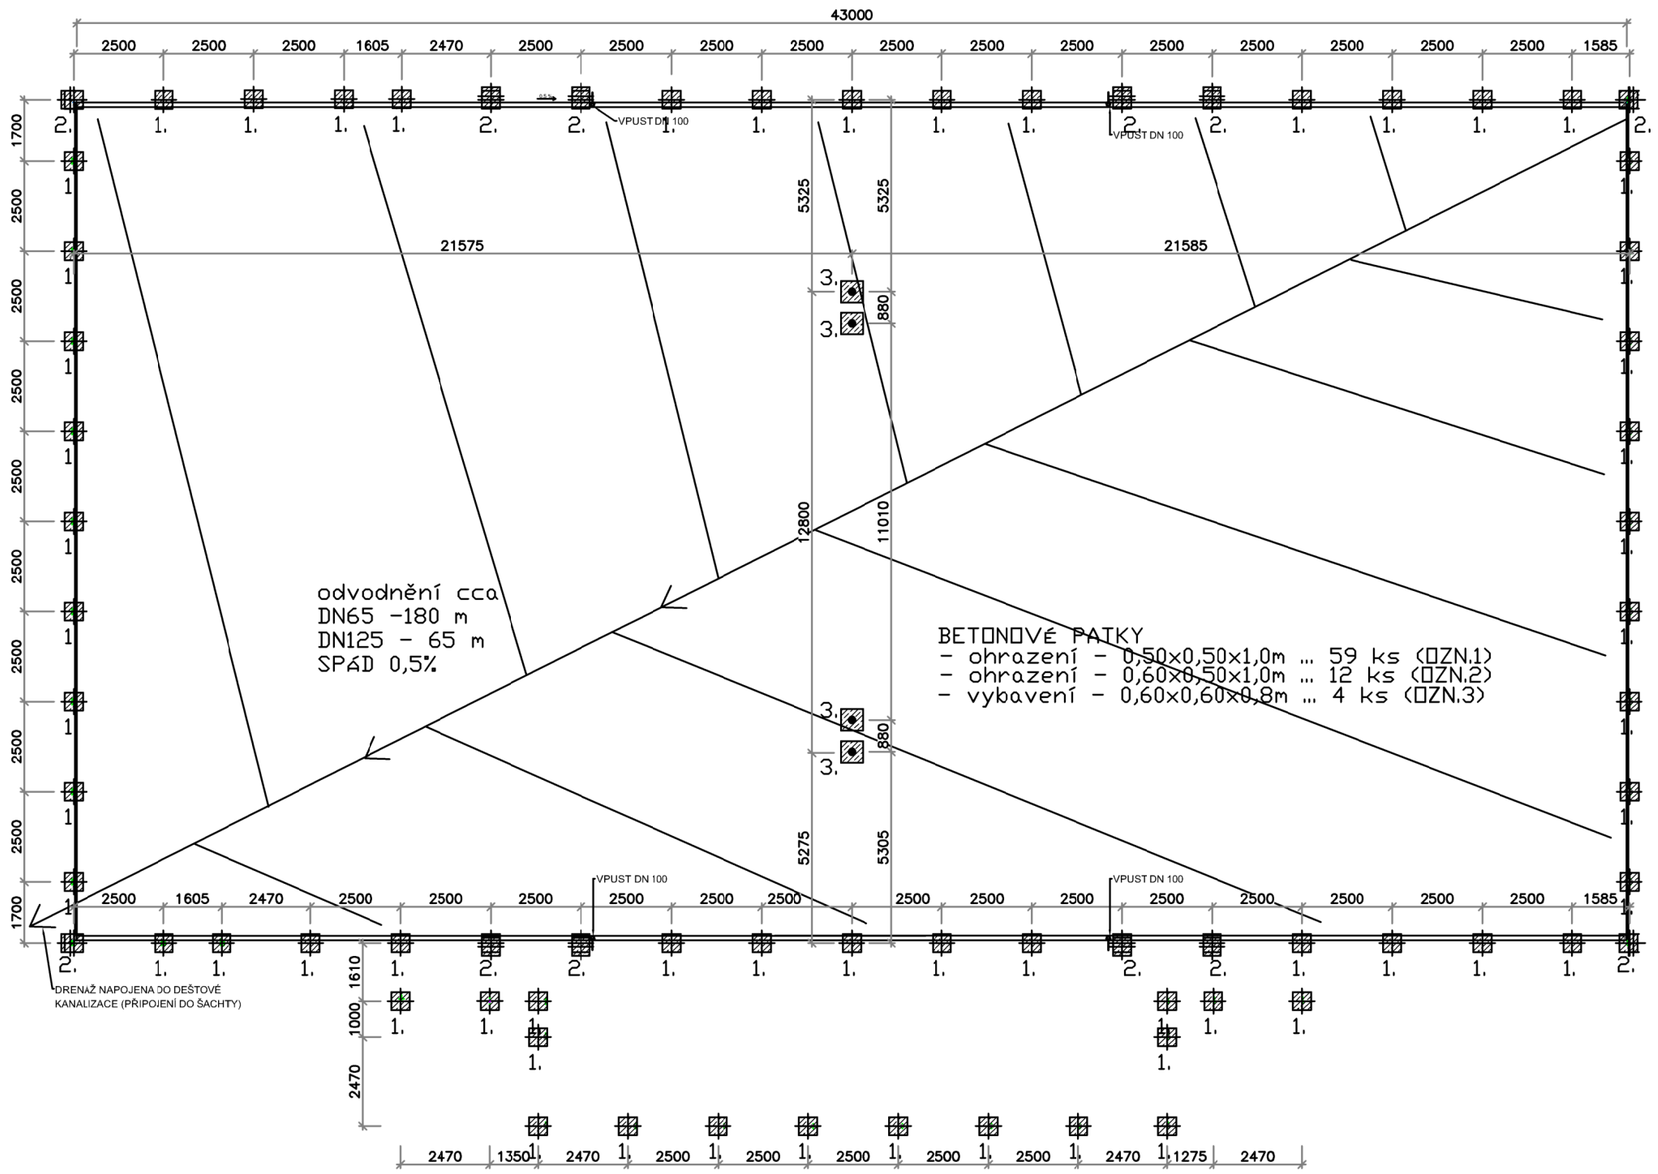

POZNÁMKA:
SPORTOVIŠTĚ JE PŮDORYSNĚ UMÍSTĚNO DLE POŽADAVKŮ INVESTORA(UŽIVATELE)
0,000 = Ú.T = 213,30 M.N.M
SPORTOVNÍ VYBAVENÍ NENÍ SOUČÁSTÍ HŘIŠTĚ

generální projektant: Atelier Ostrava, Sdružení společností: ATELIER SIMONA - pozemní a inženýrská činnost, s.r.o. / Arch. Design, s.r.o.	**Univerzitní zázemí sportu a behaviorálního zdraví Ostravská univerzita**		
	místo akce: k.ú. Moravská Ostrava		objednatel a investor: OSTRAVSKÁ UNIVERZITA, Ostravská univerzita, Dvořákova 7, 701 03 Ostrava
	autor projektu: Ing. Arch. Roman Kuba	podpis: / číslo zakázky: 1.17.127	
	hlavní inženýr projektu: Ing. Pavel Hynčica, Ing. Václav Morava	podpis: / datum: 04/2019	
	vypracoval: Ing. Tomáš Rychlý, Ing. Petr Eifler	podpis: / formát: 15 x A4, změna: -	
projektant profese: ATELIER SIMONA - pozemní a inženýrská činnost, s.r.o., Výstavní 2224/8, 709 00 Ostrava, Mariánské Hory, tel.: +420 597 479 488, e-mail: info@atelier-simona.cz, www.atelier-simona.cz	st. objekt: SO 03 - VENKOVNÍ SPORTOVIŠTĚ A DROBNÉ STAVBY		měřítko: 1:100
	stupeň PD: PD PRO PROVÁDĚNÍ STAVBY		číslo paré:
	část:		
	výkres: HŘIŠTĚ Č.1 - VÍCEÚČELOVÉ HŘIŠTĚ		číslo výkresu: 04 - A