PŮDORYS SPORTOVIŠTĚ

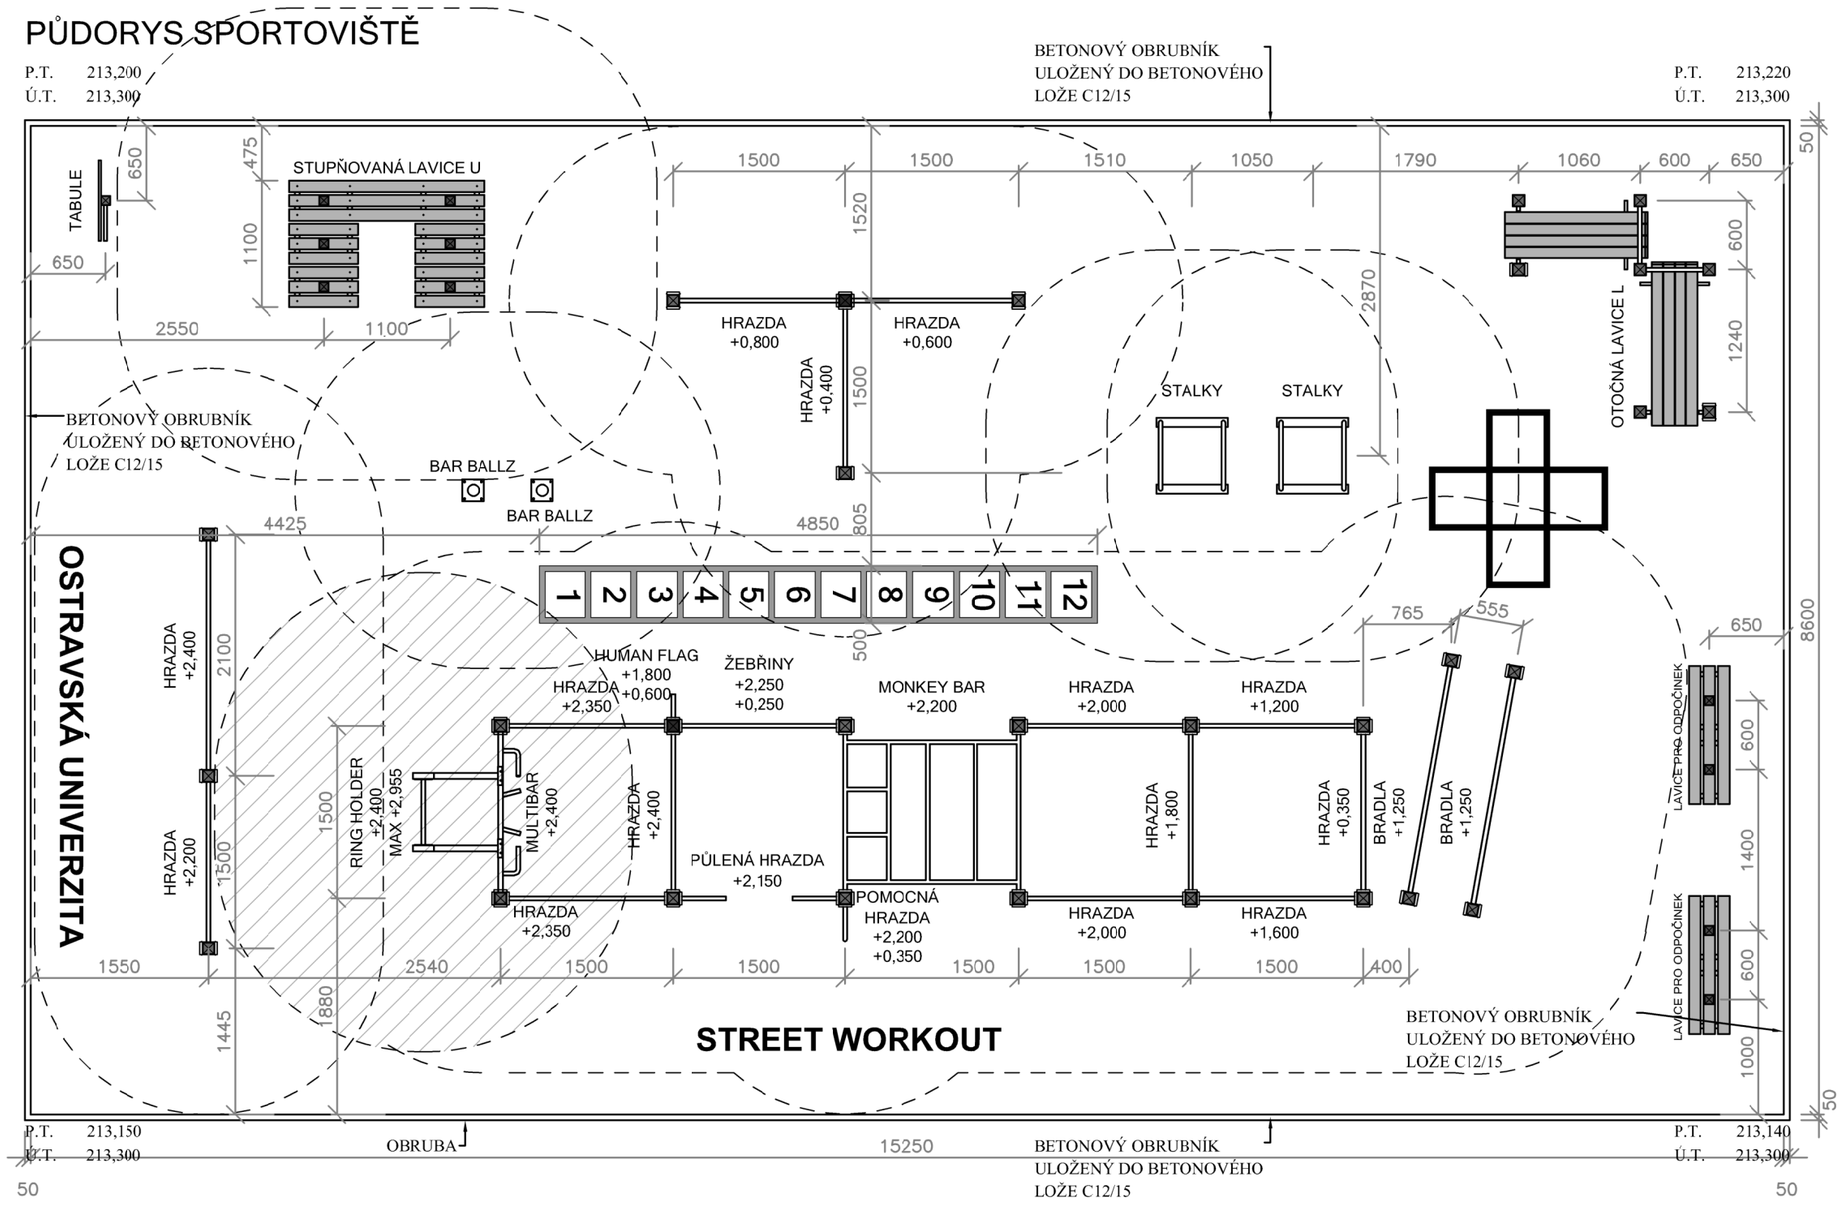

LEGENDA

- JÄKL 100/100/3
- OBJÍMKY
- NEREZOVÉ TRUBKY
- OCELOVÉ TRUBKY
- OBRUBNÍK DOPADOVÉ PLOCHY
- DŘEVĚNÉ PRVKY
- DOPADOVÁ PLOCHA KRITICKÁ VÝŠKA <1,5m
- DOPADOVÁ PLOCHA KRITICKÁ VÝŠKA 1,5m>

Velikost dopadové plochy 1,5m>:

12,35 m²

Velikost dopadové plcchy:

131,15 m²

Délka obruby:

48 m

LEGENDA MATERIÁLŮ

- OBVOD VÝKOPU WORKOUTOVÉHO HŘIŠTĚ
- BETONOVÁ PATKA, 400x400mm, BETON C20/25 ZS min. V NEZÁMRZNÉ HLOUBCE (-0,800 od PT)
- BETON C20/25
- KAMENIVO STABILIZOVÁNO MECHANICKY FRAKCE 5-15mm
- KAMENIVO STABILIZOVÁNO MECHANICKY FRAKCE 8-32mm
- ZEMINA
- NETKANÁ GEOTEXTILIE

POZNÁMKY

VNITŘNÍ PROSTOR HŘIŠTĚ (15,25 x 8,6 m) JE OPATŘEN POVRCHEM EPDM V TL. 30 mm, V PROSTORU DOPADOVÉ PLOCHY VÝŠKY NAD 1,5 m JE POVRCH EPDM V TL. 40 mm

ŘEZ EPDM

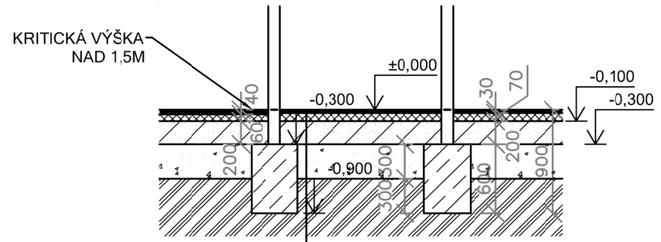

EPDM GRANULÁT	40 mm
KAMENIVO STABILIZOVÁNO MECHANICKY FRAKCE 5-15MM	70 mm
KAMENIVO STABILIZOVÁNO MECHANICKY FRAKCE 8-32MM	200 mm
NETKANÁ GEOTEXTILIE	-
ŠTĚRKOPÍSEK 0 - 63	300 mm
CELKEM	610 mm

min Edef = 30 MPa

PŮDORYS ZÁKLADŮ

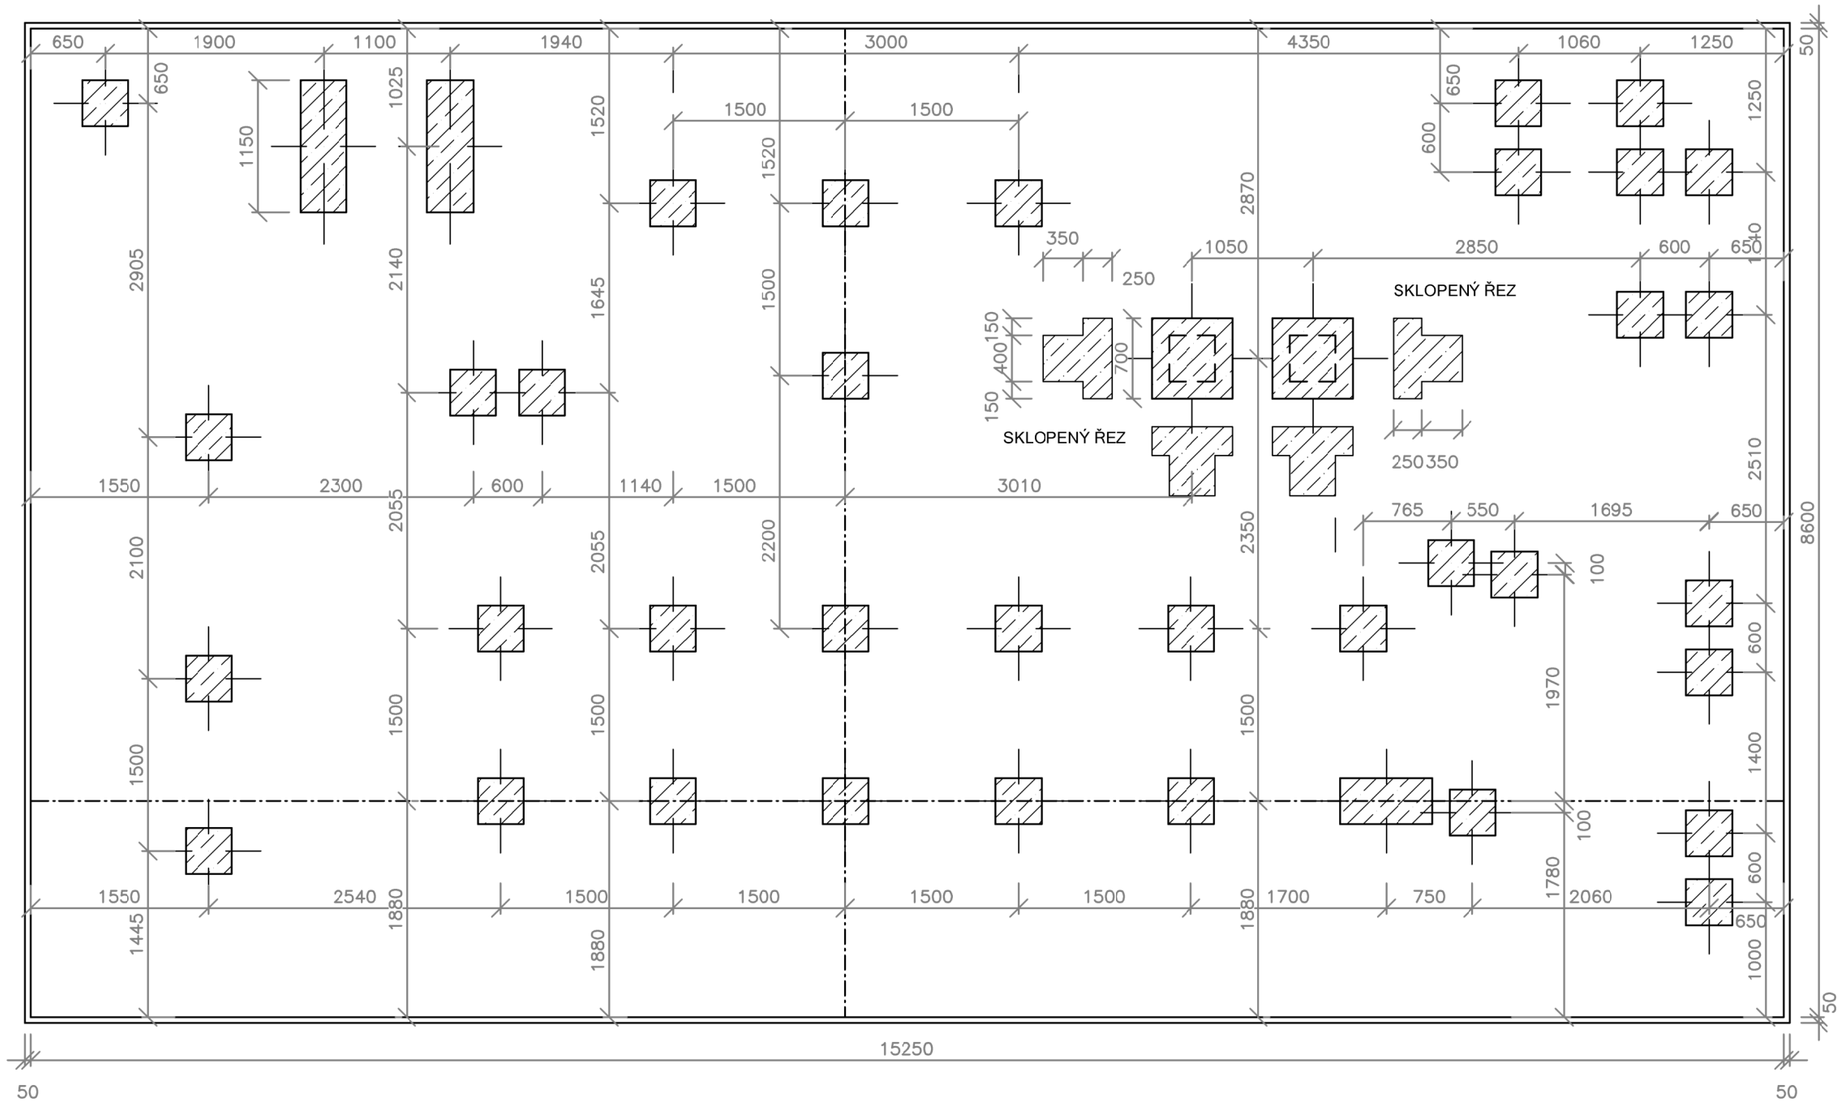

POZNÁMKA:
SPORTOVIŠTĚ JE PŮDORYSNĚ UMÍSTĚNO DLE POŽADAVKŮ INVESTORA(UŽIVATELE)
0,000 = Ú.T. = 213,30 m.n.m
SPORTOVNÍ VYBAVENÍ NENÍ SOUČÁSTÍ HŘIŠTĚ

generální projektant:
Atelier Ostrava
Sdružení společností:
ATELIER SIMONA
- projekce a inženýrská činnost, s.r.o.
ATELIER SIMONA GROUP
Arch. Design, s.r.o.

projektant profese:
ATELIER SIMONA
- projekce a inženýrská činnost, s.r.o.
Výstavní 2224/8
709 00 Ostrava, Mariánské Hory
tel.: +420 597 479 488
e-mail: info@atelier-simona.cz
www.atelier-simona.cz

Univerzitní zázemí sportu a behaviorálního zdraví Ostravská univerzita

místo akce: k.ú. Moravská Ostrava			objednatel a investor: OSTRAVSKÁ UNIVERZITA
autor projektu: Ing. Arch. Roman Kuba	podpis:	číslo zakázky: 1.17.127	Ostravská univerzita, Dvořákova 7, 701 03 Ostrava
hlavní inženýr projektu: Ing. Pavel Hynčica, Ing. Václav Morava	podpis:	datum: 04/2019	
vypracoval: Ing. Tomáš Rychlý, Ing. Petr Eitler	podpis:	formát: 15 x A4	
		změna: *	
st. objekt: SO 03 - VENKOVNÍ SPORTOVIŠTĚ A DROBNÉ STAVBY			měřítko: 1:50
stupeň PD: PD PRO PROVÁDĚNÍ STAVBY			číslo paré:
část:			
výkres: HŘIŠTĚ Č. 3 - WORKOUT HŘIŠTĚ			číslo výkresu: 05