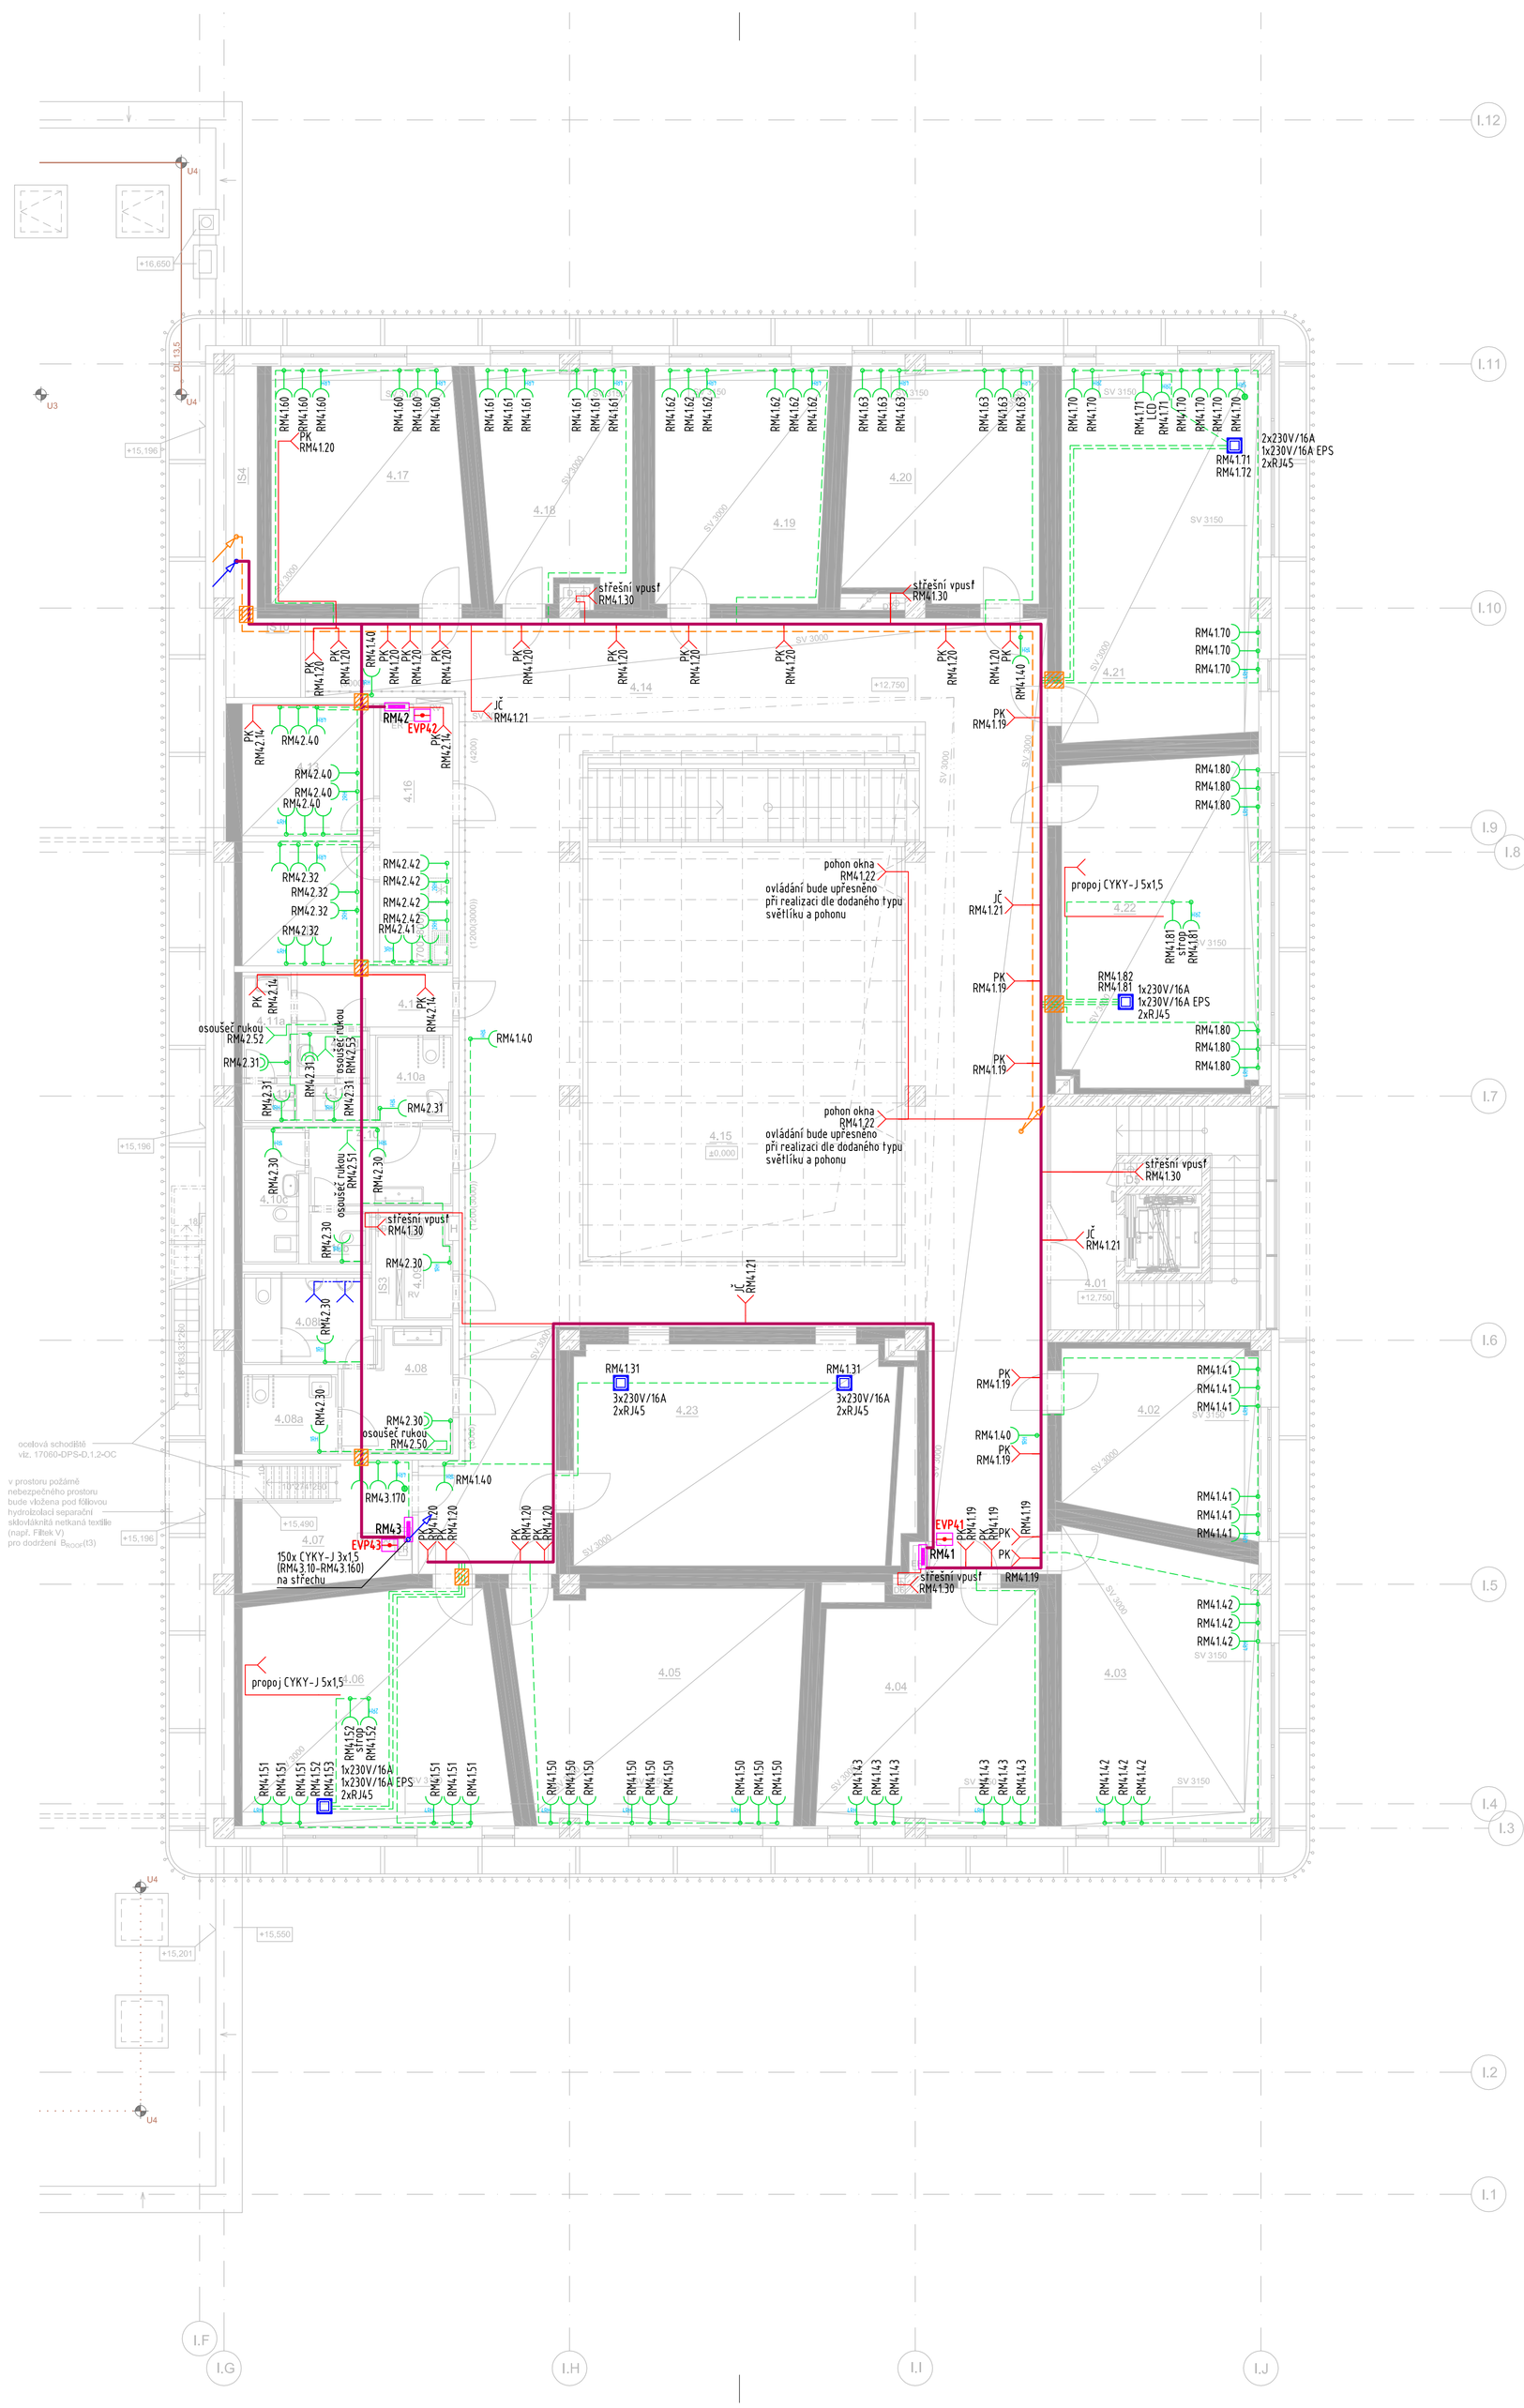

LEGENDA

- zásuvka 230V/16A
- zásuvka 230V/16A/SPD T3
- volné vyvedení kabelu 24 VAC
- volné vyvedení kabelu 230V do 10A
- volné vyvedení kabelu 230V do10A
- xRH rámeček x–násobný horizontální
- ochranné pospojování
- rozvaděč silnoproudý
- rozvaděč technologický
- ekvipotenciální přípojnice
- podlahová elektroinstalační krabice
- stoupací vedení – přívod do vyššího patra
- stoupací vedení – přívod z nižšího patra
- stoupací vedení P60R – přívod do vyššího patra
- stoupací vedení P60R – přívod z nižšího patra
- okruhy malým napětím SELV
- okruhy 230V do 10A
- okruhy 230V nad 10A
- okruhy 400V nad 10A
- okruhy 400V s funkční odolností P30(60)R
- hlavní kabelové trasy na kabelových roštech
- požární ucpávka dle ČSN EN 13501–2

RH.101/a
- označení zařízení
- číslo jističe / obvodu
- označení napájecího rozvaděče

Upozornění:
V průběhu stavby bude kladen důraz na důkladné plánování postupu výstavby, kdy musí být provedeno vytrubkování a uložení krabiček v betonových konstrukcích pro jednotlivá elektrotechnická zařízení před zalitím betonovou směsí. Následná instalace kabeláže do betonových konstrukcí již nebude možná !!!

POZNÁMKY:

- Polohu koncových prvků elektro definuje projekt interiéru, který byl zpracován externím projektantem na základě vlastní objednávky investora. V případě, že poloha není v projektu interiéru definována, bude provedeno dle obecných zvyklostí.
- Zásuvky umístěné v nábytku a kuchyňské lince budou upřesněny v projektech nábytkových sestav.

ZÁKLADNÍ TECHNICKÉ ÚDAJE:

Rozvodné soustavy:
– 3NPE stř. 50Hz, 400/230V TN–C–S

Ochrana před úrazem elektrickým proudem bude zajištěna v souladu s ČSN 33 2000–4–41 ed.2, ČSN 33 2000–5–54 ed.3, a souvisejícími normami podle odkazů v těchto normách.
Ochrana při poruše je zajištěna ochranným pospojováním a automatickým odpojením od zdroje.
Ochrana před nebezpečným dotykem bude zajištěna izolací živých částí, kryty nebo přepážkami.
Zásuvkové okruhy (do 32A včetně) jsou navíc doplněny o doplňkovou ochranu proudovým chráničem s vybavovacím proudem 30mA.

DOKUMENTACE PRO PROVEDENÍ STAVBY

OBJEDNATEL :
OSTRAVSKÁ UNIVERZITA,
DVOŘÁKOVA 7
701 03 OSTRAVA

OSTRAVSKÁ UNIVERZITA

VEDOUCÍ PROJEKTANT	ING. ONDŘEJ FABIÁN	
ZODP. PROJEKTANT	RADIM BLAŤÁK	
VYPRACOVAL	RADIM BLAŤÁK	
KONTROLOVAL	RADIM BLAŤÁK	

KRAJ : MORAVSKOSLEZSKÝ — STAV. ÚŘAD : OSTRAVA

KANIA

KANIA, a.s. Špálova 80/9, 702 00 Ostrava - Přívoz
tel : 596 243 487
e-mail : info@kania-ostrava.cz

NÁZEV AKCE :
NOVÁ BUDOVA FAKULTY UMĚNÍ OU
VYBUDOVÁNÍ ZÁZEMÍ PRO CENTRUM DIGITÁLNÍCH TECHNOLOGIÍ, HUDEBNÍ PRODUKCI A MULTIMÉDIA

STUPEŇ	DPS
DATUM	03/2019
FORMÁT/POČET STR.	A4/6
MĚŘÍTKO	1:100
ARCHIVNÍ ČÍSLO	

NÁZEV OBJEKTU : SO 01 - Budova fakulty
ČÁST : D.1.4.5 Silnoproudá elektrotechnika

Č. ZAK.	17060	ČÍSLO SOUPRAVY
SOUBOR	DWG	

NÁZEV PŘÍLOHY : Zásuvky a technologie - 4.NP

Č. PŘÍLOHY : 17060-DPS-D.1.4.5-SO 01-09