




PŮDORYS

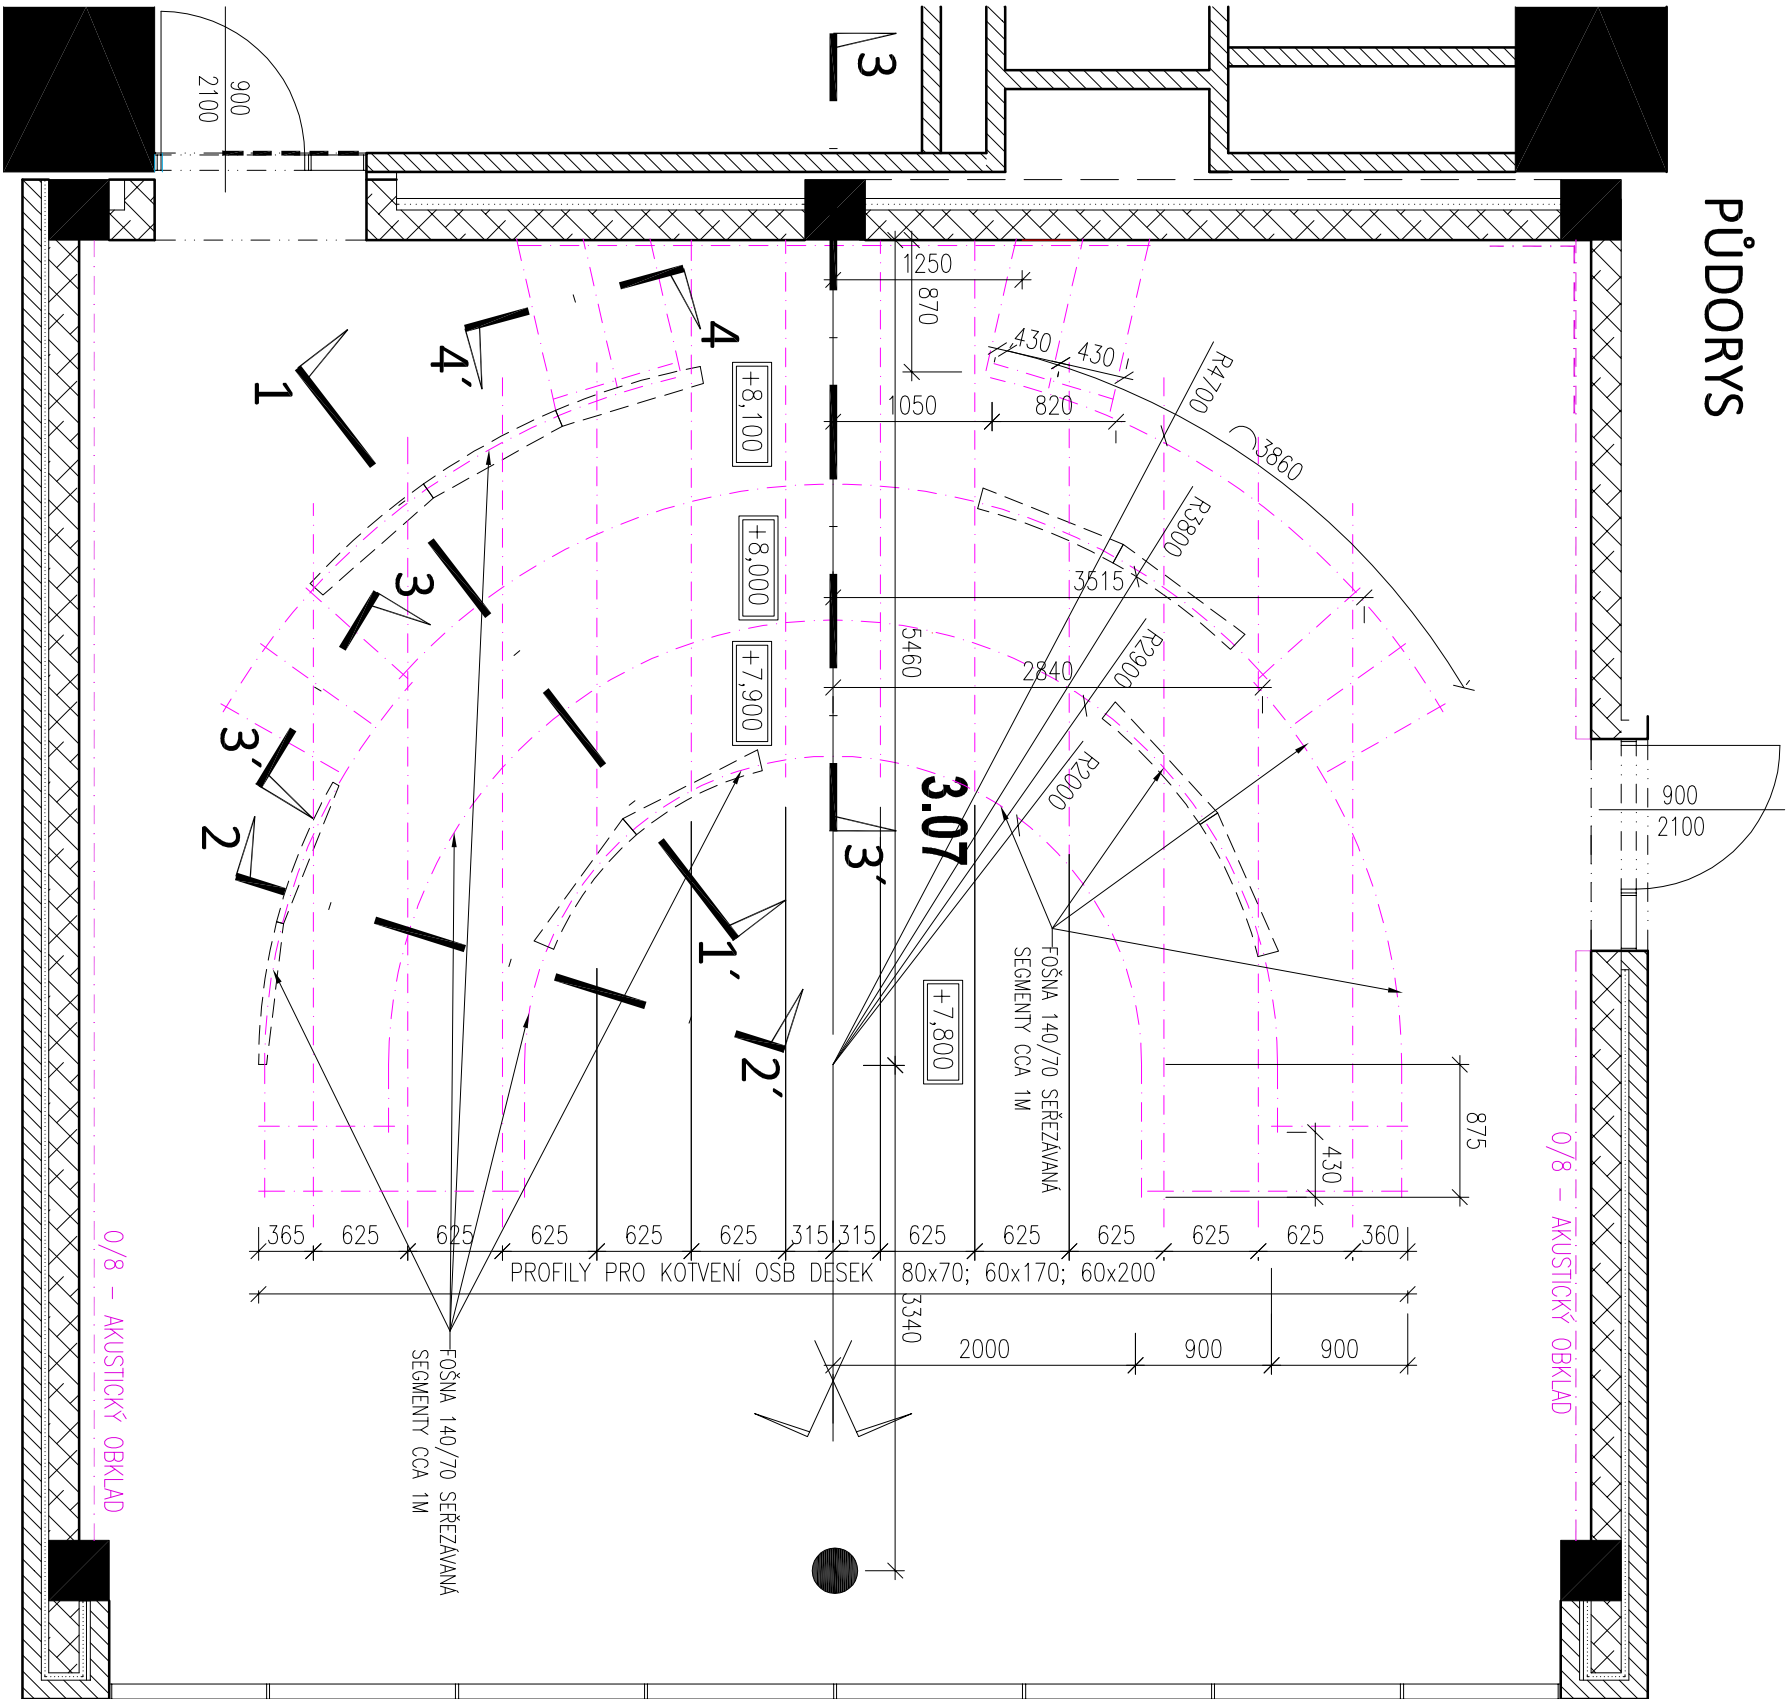


ŘEZ 1-1'

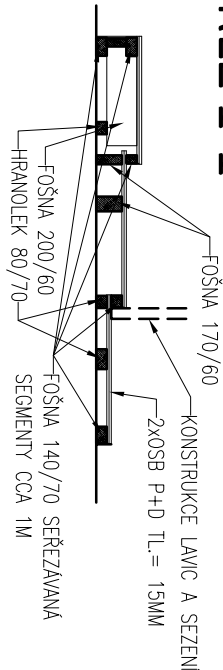


ŘEZ 2-2'

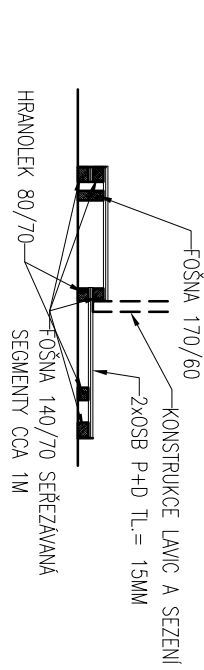

ŘEZ 3-3'

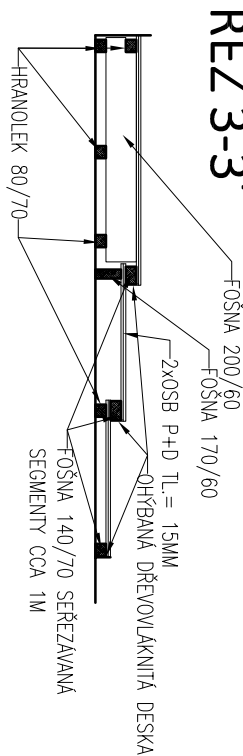

ŘEZ 4-4'

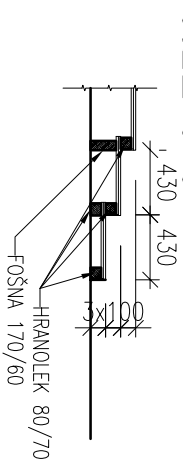


VÝPIS ŘEZŮ PRO DANÉ TECHNICKÉ ŘEŠENÍ  
(DODAVATEL MUŽE PŘEDLOŽIT I JINÉ TECHNICKÉ ŘEŠENÍ KONSTRUKCE)

PROFIL	DL. CELKEM	m <sup>2</sup>
FOŠNA 140x70	55	0,54
HRANOLEK 80x70	55	0,31
FOŠNA 170x60	50	0,51
FOŠNA 200x60	30	0,36
OSB DESKA P+D TL=15MM	1	1,72 m <sup>2</sup>
DŘEVOLAKUNIA DESKA TL=8MM	75M <sup>2</sup>	9M <sup>2</sup>
KOTVENÍ A SPOJOVACÍ MATERIÁL		
MATERIÁL KONSTRUKČNÍ REZNO SMRK, IMPREGNACE		

TEŠAŘSKÁ KONSTRUKCE ZE SMRKOVÉHO VYSUŠENÉHO ŘEZNA, ZAKRYTÁ Z HORA OSB DESKOU TL 15MM P+D SPOLE SLEPENÝ, JE DVOU ÚROVNĚMI VZÁJEMNĚ PROŠROUBOVAT. PO OBVODU JSOU SVISLE STĚNY OPĚLÁSTĚNÝ DŘEVOLAKUNITOU DESKOU TL 8MM, NEBO JINOU DESKOU VODNĚNOU K OHYBÁNÍ PRO DANÝ POLOMER A ZAŘÍZENÍ. POLOMER JE TVOREN FOŠNAMI SEŘEZANÝMI V OBLOUK. DO KONSTRUKCE PŘOJA BUDE KOTVEN INTERIÉR TVOŘÍCÍ SEZENÍ A LAVICE, DLE ZPŮSOBU KOTVENÍ BUDE PROVĚDENA PŘÍPRAVA A KOORDINACE KOTVENÍ. NA KONSTRUKCI PŘOJA BUDE MALEŘENO PVC. PVC JE DODÁVKOU STAVBY V RÁMCI PODLAHOVÝCH KONSTRUKCÍ SKLADBA P/99 SOUČÁSTÍ VÝROBKU JSOU VŠECHNY NEZBYTNÉ PRVKY NUTNĚ SESTAVEN CELKU KOTVENÍ A SPOJOVACÍ MATERIÁL, ÚCHYT,...

±0,000 = 213,500 m.n.m

Univerzitní zázemí sportu a behaviorálního zdraví  
Ostravská univerzita

generální projektant: <b>Atelier Ostrava</b>				objednatel a investor:  <b>OSTRAVSKÁ UNIVERZITA</b> Dvořákova 7 701 03 Ostrava	
Služební společnost: <b>ATELIER SIMONA</b> - projekce a inženýrská činnost, s.r.o.					
místo akce: <b>K.ú. Moravská Ostrava</b>		podpis: <b>Ing. Arch. Roman Kuba</b>	číslo zakázky: <b>1.17.127</b>		
autor projektu: <b>Ing. Arch. Roman Kuba</b>		podpis: <b>Ing. Pavel Hynčica</b>	datum: <b>04/2019</b>		
hlavní inženýr projektu: <b>Ing. Václav Morava</b>		podpis: <b>Ing. Tomáš Rychlý</b>	formát: <b>3 x A4</b>		
vyracovali: <b>Ing. Petr Eitler</b>		podpis: <b>změna:</b>	formát: <b>*</b>		
projektant profesí: <b>ATELIER SIMONA</b> - projekce a inženýrská činnost, s.r.o. Výševní 2224/8 709 00 Ostrava, Moravské Hory tel.: +420 597 479 488 e-mail: info@atelier-simona.cz www.atelier-simona.cz				měřítko: <b>1:50</b>	
st. objekt: <b>SO 02.2 - HLAVNÍ BUDOVA - NADZEMNÍ ČÁST</b>				číslo paré: <b>2-26.11</b>	
stupeň PD: <b>PD PRO PROVÁDĚNÍ STAVBY</b>					
část: <b>2.D.1.1 - ARCHITEKTONICKO STAVEBNÍ ŘEŠENÍ</b>					
výkres: <b>Konstrukce zdvojené podlahy (m.č. 3.07)</b>					
				číslo výkresu: <b>2-26.11</b>	