


# MULTIFUNKČNÍ PŘEDNÁŠKOVÉ PROSTORY V OBJEKTU "E" FILOSOFICKÉ FAKULTY SITUACE

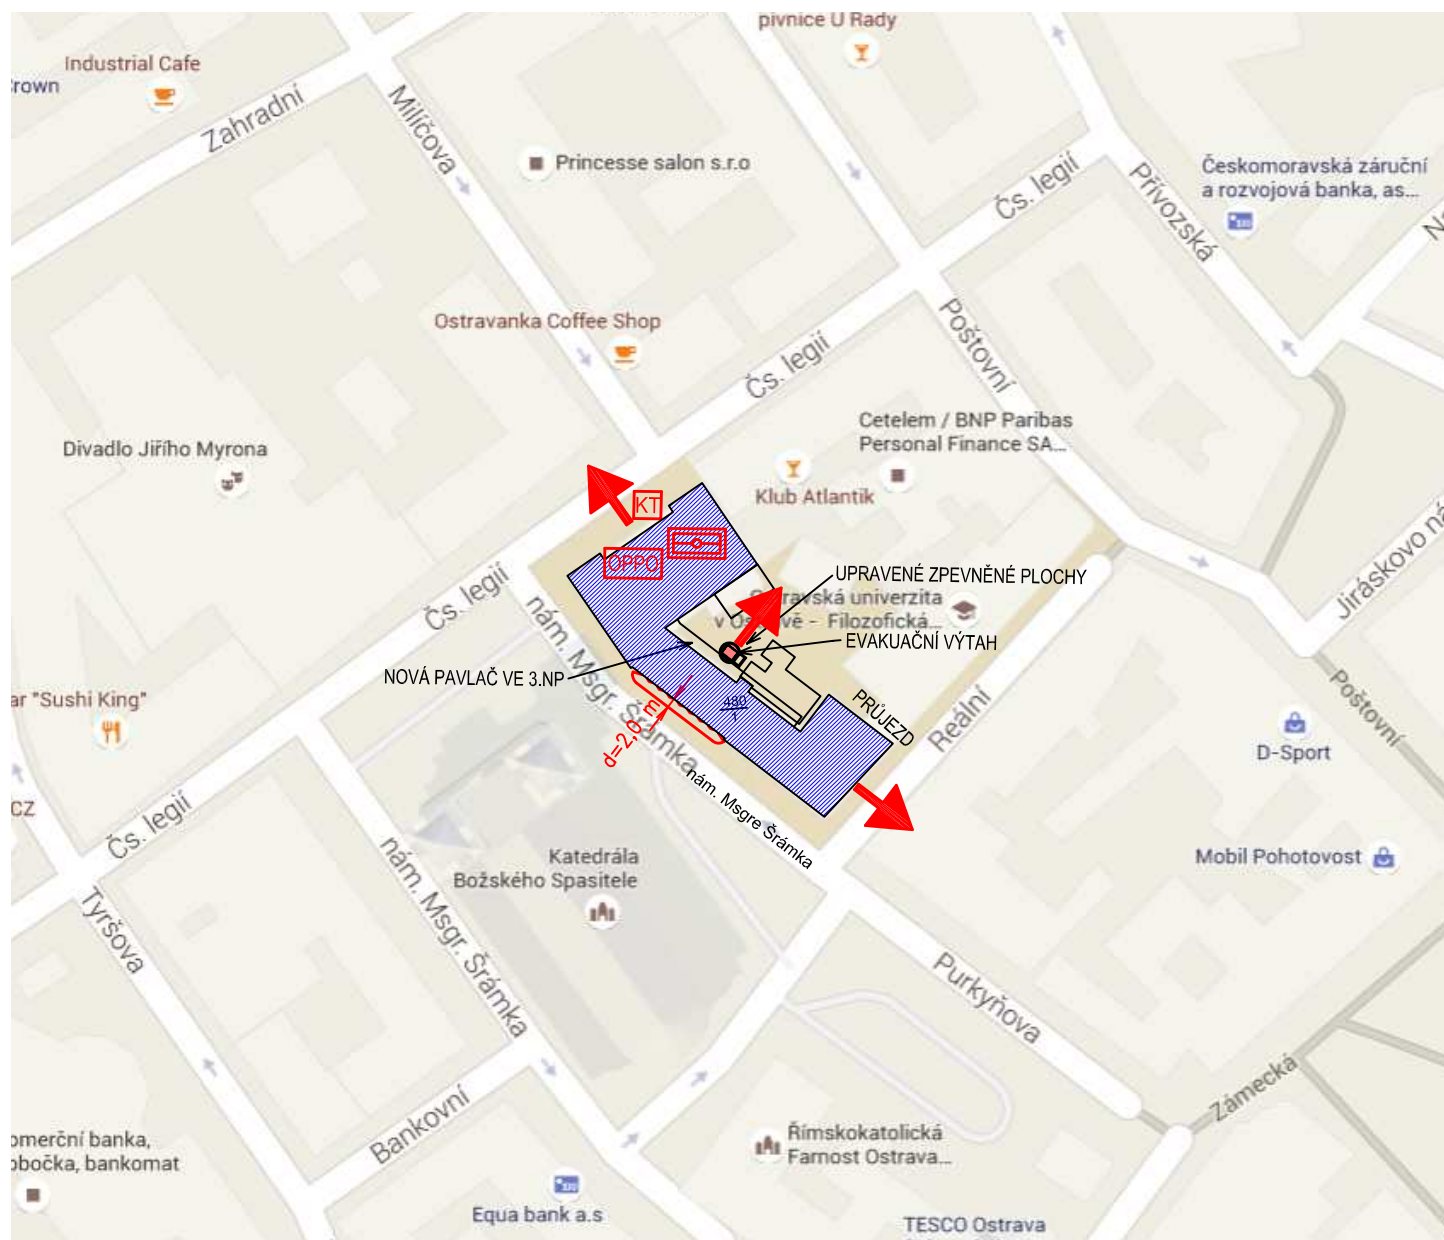

## LEGENDA ZNAČEK PO

	Únikový východ
	Obslužné pole požární ochrany
	Klíčový trezor
	Ústředna EPS