

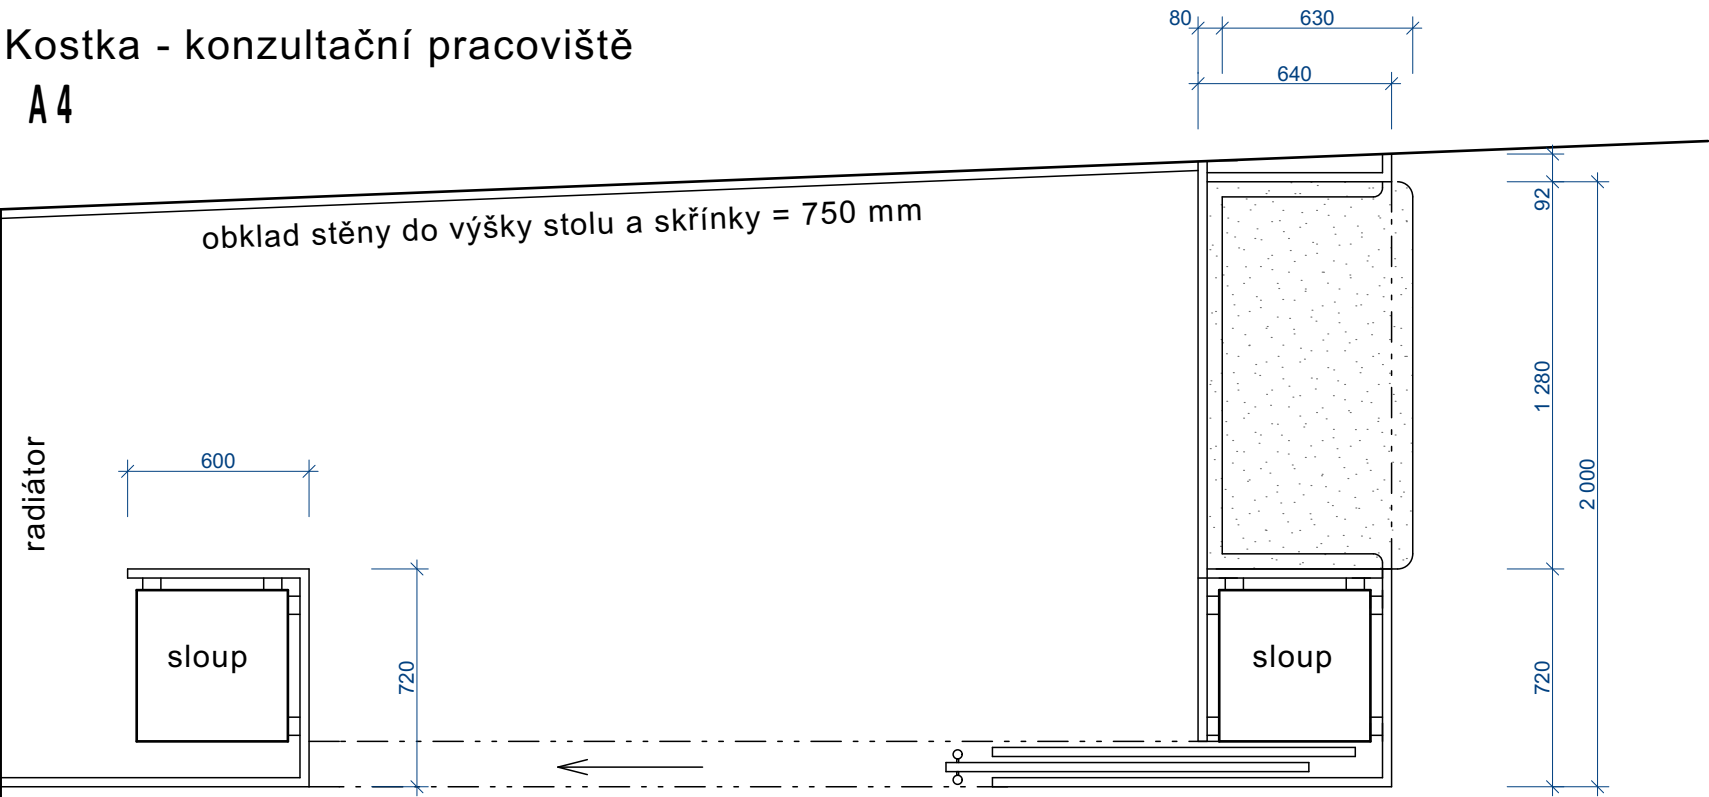



Kostka - konzultační pracoviště
A4

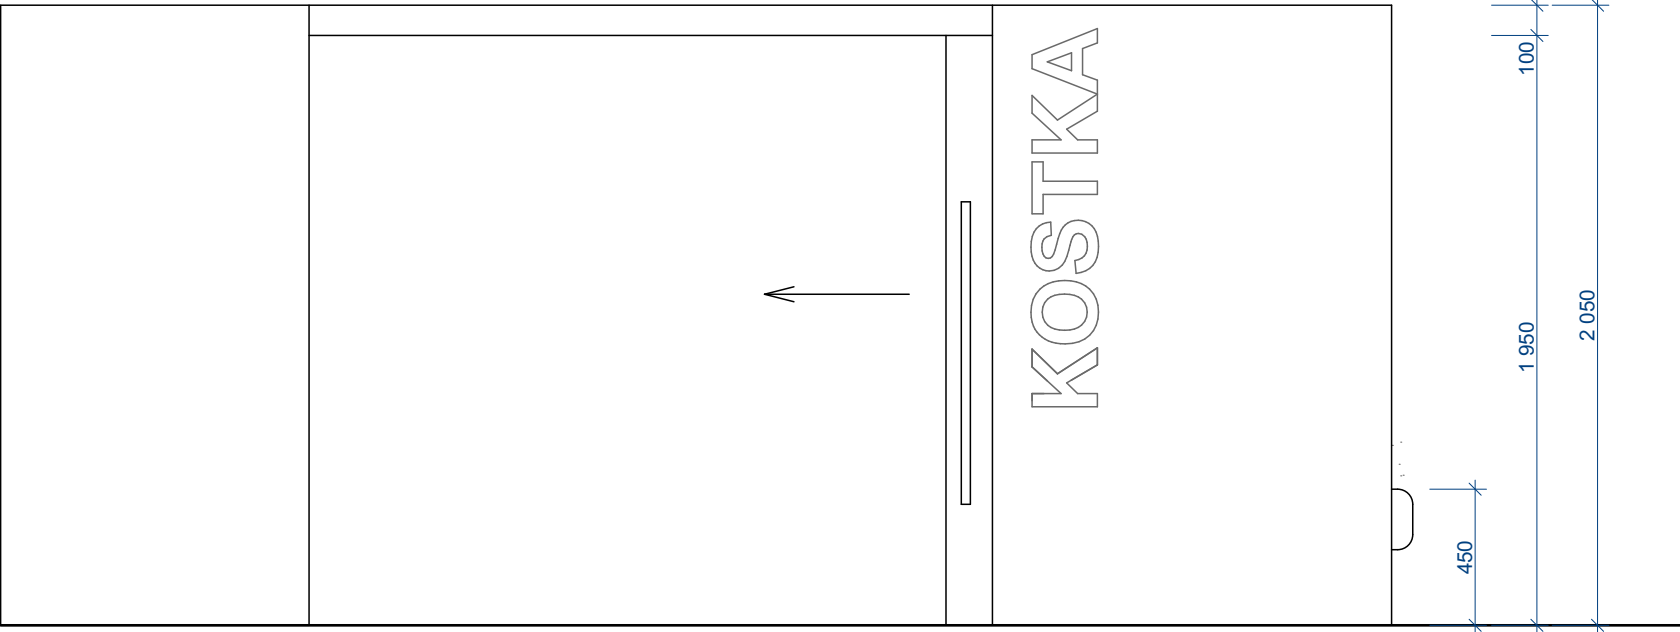

půdorys

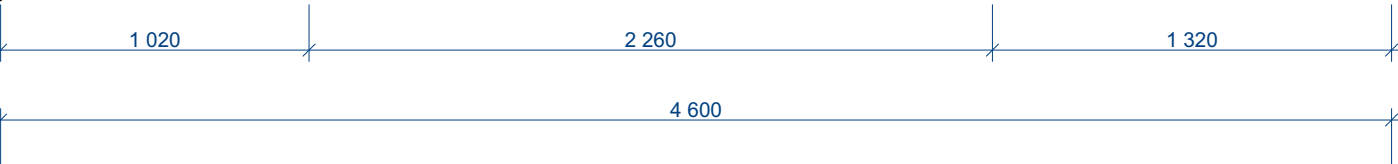

pohled čelní

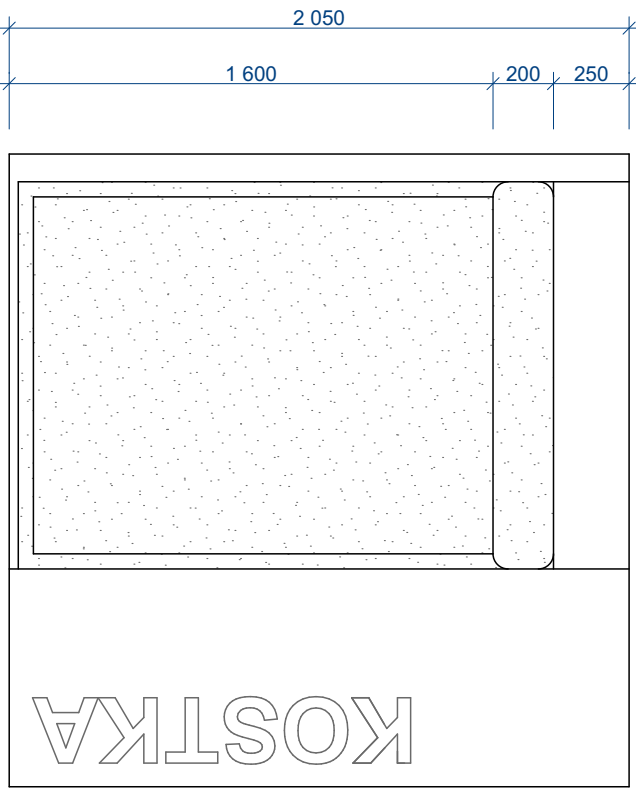

pohled boční

Obklad sloupů tvořící oddělený prostor od relax zóny, součástí jsou posuvné dveře a čalouněná lavice
Konstrukce z lamina na podkladovém roštu, kotveno do stěny, sloupů a podlahy
Lavice: konstrukce lamino, čalouněný sedák tl.= 200 mm, čalouněné boky opěrák i strop tl.= 50 mm
Posuvné dveře - materiál dveří lamino, povrch lak, posuv po kolejničích nahoře, dlouhé madlo z broušené nerezí z obou stran, uzamykatelné!
Uvnitř obklad stěny - bílý do výše 750 mm
Text nápisu bude předem odsouhlasen s uživatelem - bílá nálepka

Materiály:
Černá – egger U899 ST9 – kosmicky šedá
Bílá – egger W1100 ST9 – alpská bílá
Tyrkysová – kronospan 0245 SU - Ocean
látka čalounění stejná jako na židlích- petrolejová - např: Seating Synergy SY 57



Detail vestavby konzultačního centra v relax zóně