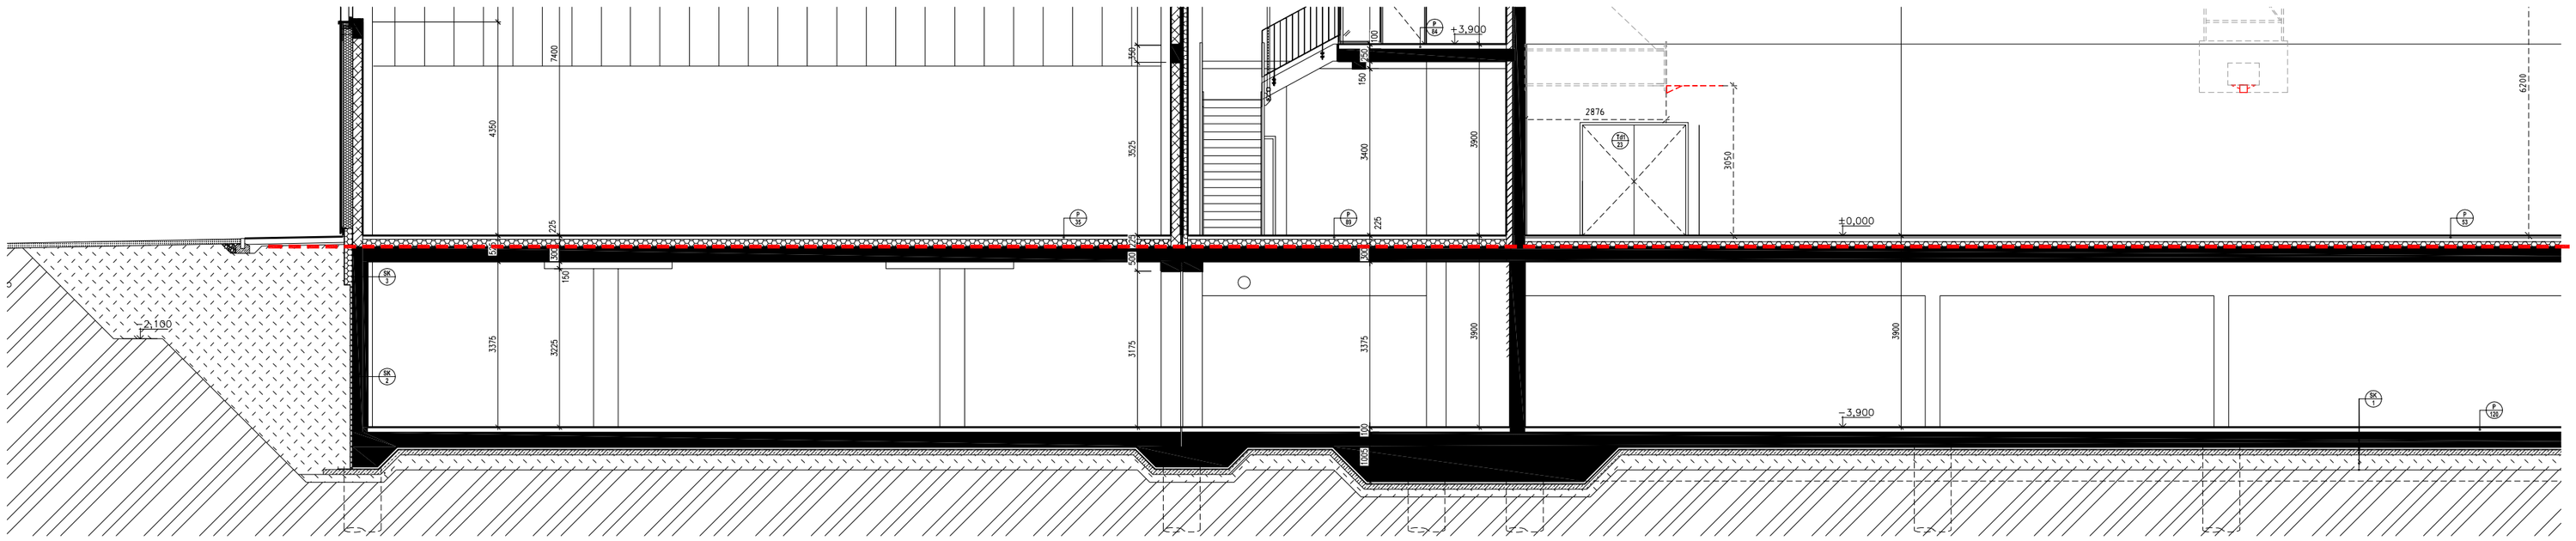

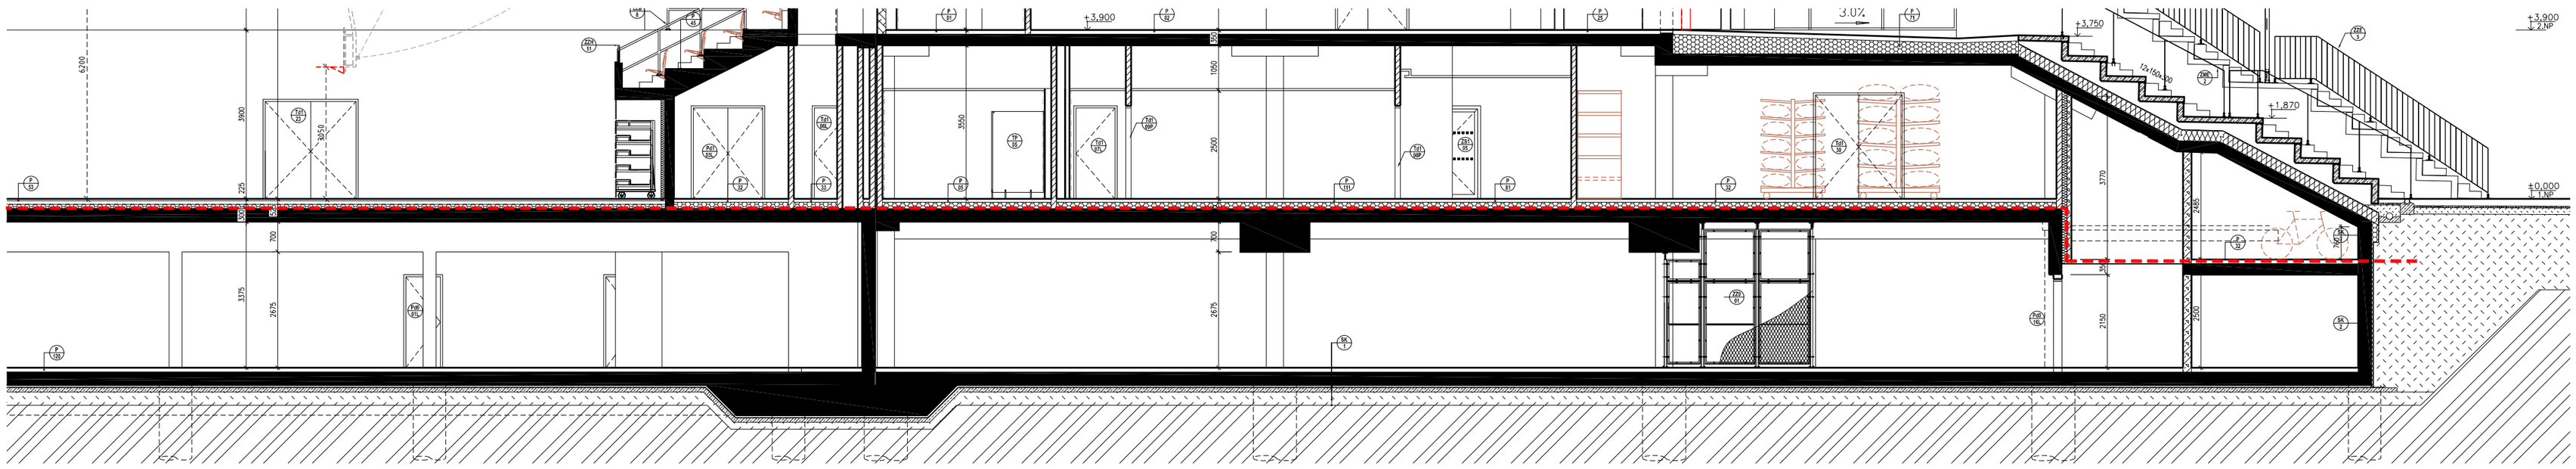

±0,000 = 213,500 m.n.m

generální projektant:
Atelier Ostrava
hlavní spolupracovník:
ATELIER SIMONA
projekce a inženýrská činnost, s.r.o.
Arch. Design, s.r.o.

projektant profese:
ATELIER SIMONA
projekce a inženýrská činnost, s.r.o.
Vystavení 222649
709 00 Ostrava, Mariánské Hory
tel.: +420 597 479 488
e-mail: hrncirik@atelier-simona.cz
www.atelier-simona.cz

Univerzitní zázemí sportu a behaviorálního zdraví Ostravská univerzita

místo akce: **k.ú. Moravská Ostrava**

objednatel a investor: **Ostravská univerzita**, Dvořákova 7, 701 03 Ostrava

autor projektu: **Ing. Arch. Roman Kuba** | podpis: | číslo zakázky: **1.17.127**

hlavní inženýr projektu: **Ing. Pavel Hynčica**, **Ing. Václav Morava** | podpis: | datum: **04/2019**

vypracoval: **Ing. Tomáš Rychlý**, **Ing. Petr Eibler** | podpis: | formát: **18 x A4** | změna: **-**

st. objekt: **SO 02.1 - HLAVNÍ BUDOVA - PODZEMNÍ PARKOVIŠTĚ** | měřítko: **1:50**

stupeň PD: **PD PRO PROVÁDĚNÍ STAVBY** | číslo panic:

část: **2.D.1.1 - ARCHITEKTONICKO STAVEBNÍ ŘEŠENÍ**

výkres: **Dílčí řezy B-B** | číslo výkresu: **1-10.02**