VÝŘEZ Z PŮDORYSU 1.NP - SCHODIŠTĚ DO 1.PP

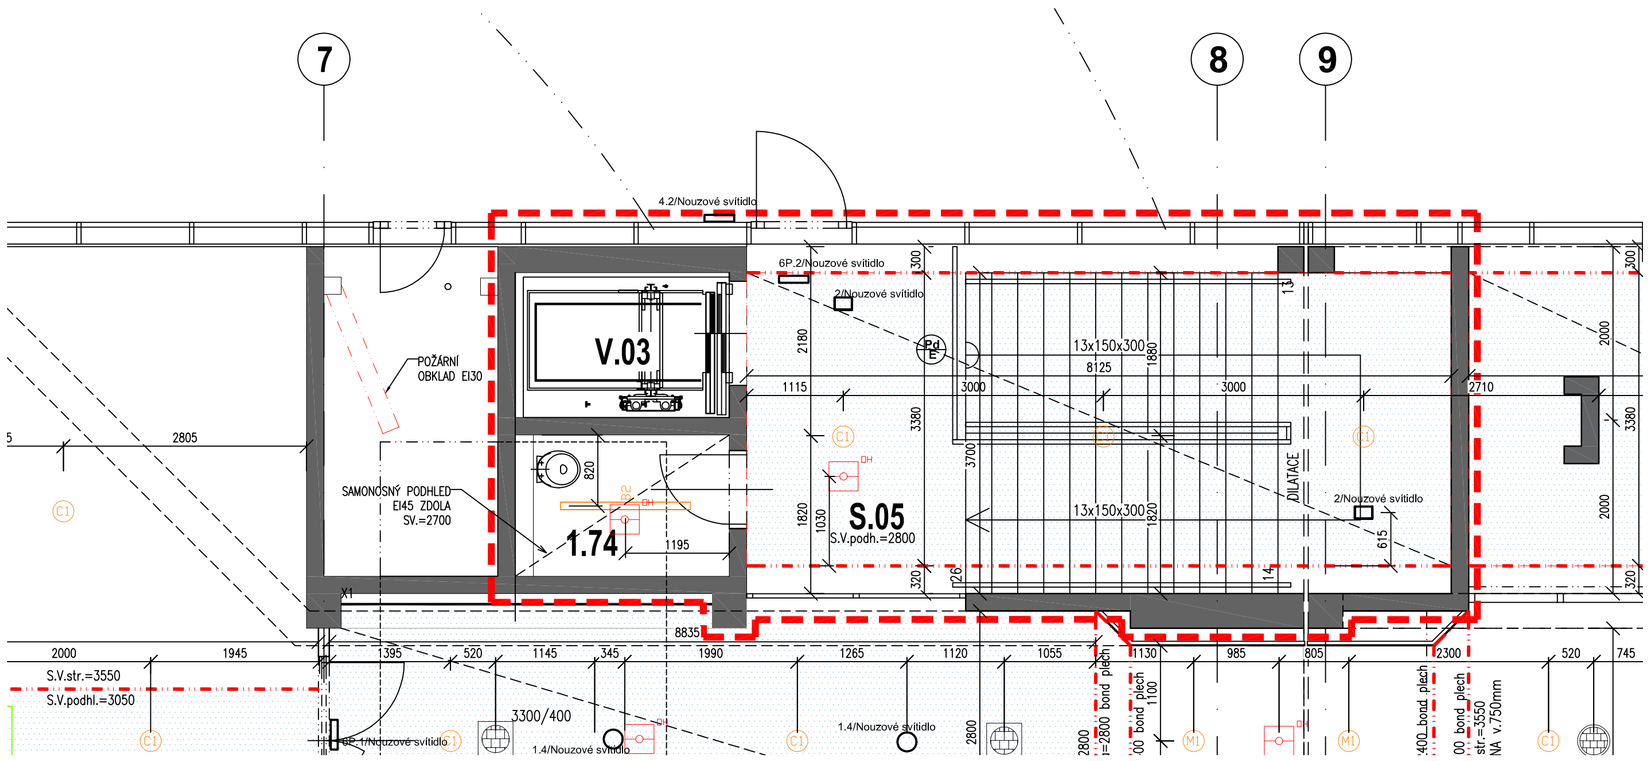

LEGENDA MÍSTNOSTÍ

1.74	ÚKLIDOVÁ MÍSTNOST	3,93
1.75	SCHODIŠTĚ	9,36
V.01	VÝTAH	4,14
V.02	VÝTAH	4,14
V.03	VÝTAH	4,02
S.01	SCHODIŠŤOVÝ PROSTOR	156,05
S.02	SCHODIŠŤOVÝ PROSTOR	157,38
S.03	SCHODIŠTĚ	22,80
S.04	SCHODIŠTĚ	22,80
S.05	SCHODIŠTĚ	32,96

ROZHRANÍ PLOCH PRO PODZEMNÍ PARKOVIŠTĚ

LEGENDA PODHLEDŮ

Pd A — RASTROVÝ MINERÁLNÍ PODHLED, 600 x 600 mm
viditelný rošt, barva bílá, – více viz materiálové listy

Pd B — RASTROVÝ MINERÁLNÍ PODHLED, 1200 x 600 mm
polozapuštěný rošt, barva bílá, – více viz materiálové listy

Pd B1 — RASTROVÝ MINERÁLNÍ PODHLED, 1200 x 600 mm
zapuštěný rošt, barva bílá, – více viz materiálové listy

Pd C — RASTROVÝ MINERÁLNÍ PODHLED, 1200 x 600 mm
viditelný rošt, zvýšená mechanická odolnost,
barva bílá, – více viz materiálové listy

Pd D — RASTROVÝ AKUSTICKÝ PODHLED, 1200 x 600 mm
Zapuštěný rošt, zvýšená mechanická odolnost,
barva bílá, – více viz materiálové listy

Pd E — HLADKÝ PODHLED ZE SÁDROKARTONOVÝCH DESEK
barva dle AD, – více viz materiálové listy

Pd F — HLADKÝ PODHLED ZE SÁDROKARTONOVÝCH DESEK DO VLHKÉHO PROSTŘEDÍ
barva dle AD, – více viz materiálové listy

Pd G — SÁDROKARTONOVÝ AKUSTICKÝ DĚROVANÁ PODHLED
více viz materiálové listy

Pd H — AKUSTICKÝ PANELY
více viz materiálové listy

Pd CH — PROTIPOŽÁRNÍ HLADKÝ PODHLED ZE SÁDROKARTONOVÝCH DESEK
Požární odolnost REI 30 (shora i z dola),
– více viz materiálové listy

Pd I — PROTIPOŽÁRNÍ HLADKÝ PODHLED ZE SÁDROKARTONOVÝCH DESEK
Požární odolnost REI 30, barva DLE AD – více viz materiálové listy

Pd J — PROTIPOŽÁRNÍ OBKLAD OCELOVÉHO NOSNÍKU,
Obklad ocelového nosníku – protipožární, odolnost R45, tl. desky dle výrobce,
1,40 m ROZVINUTÁ ŠÍŘKA – 286,9 bm
1,75 m ROZVINUTÁ ŠÍŘKA – 124 bm

Pd J1 — PROTIPOŽÁRNÍ OBKLAD OCELOVÉHO NOSNÍKU,
Obklad ocelového nosníku – protipožární, odolnost R30, tl. desky dle výrobce
– více viz materiálové listy

Pd K — PROTIPOŽÁRNÍ HLADKÝ PODHLED ZE SÁDROKARTONOVÝCH DESEK
Požární odolnost REI 45, barva bílá – více viz materiálové listy

Pd L1 — INTERIÉROVÉ VERTIKÁLNÍ PANELY, MATERIÁL – HLINÍKOVÝ PLECH,
ROZMĚR – 2775 x 30 x 200, OSOVÁ VZDÁLENOST 200 mm,
VČETNĚ DODÁVKY NOSNÉ KONSTRUKCE

Pd L2 — INTERIÉROVÉ VERTIKÁLNÍ PANELY, MATERIÁL – HLINÍKOVÝ PLECH,
ROZMĚR – 1600 x 30 x 200, OSOVÁ VZDÁLENOST 200 mm,
VČETNĚ DODÁVKY NOSNÉ KONSTRUKCE

SVISLÁ ČELA Z PROTIPOŽÁRNÍHO SÁDROKARTONU

SVISLÁ ČELA Z HLADKÉHO SÁDROKARTONU

SCHÉMA:

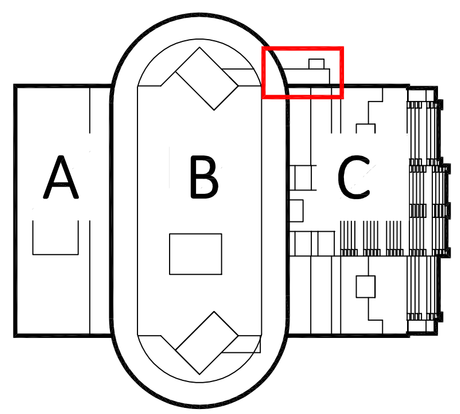

±0,000 = 213,500 m.n.m

generální projektant:
Atelier Ostrava
Sdružení společností:
ATELIER SIMONA
projekce a inženýrská činnost, s.r.o.
ATELIER SIMONA GROUP
Arch. Design, s.r.o.

projektant profese:
ATELIER SIMONA
projekce a inženýrská činnost, s.r.o.
Vystavní 2224/8
709 00 Ostrava, Martinské Hory
tel.: +420 597 479 488
e-mail: info@atelier-simona.cz
www.atelier-simona.cz

Univerzitní zázemí sportu a behaviorálního zdraví Ostravská univerzita

misto akce: k.ú. Moravská Ostrava
objednatel a investor: Ostravská univerzita, Dvořákova 7, 701 03 Ostrava

autor projektu: Ing. Arch. Roman Kuba — podpis: — číslo zakázky: 1.17.127
hlavní inženýr projektu: Ing. Pavel Hynčica, Ing. Václav Morava — podpis: — datum: 04/2019
vypracoval: Ing. Tomáš Rychlý, Ing. Petr Eitler — podpis: — formát: 6 x A4 — změna: *

st. objekt: SO 02.1 - HLAVNÍ BUDOVA - PODZEMNÍ PARKOVIŠTĚ — měřítko: 1:50
stupeň PD: PD PRO PROVÁDĚNÍ STAVBY — číslo paré:
část: 1.D.1.1 - ARCHITEKTONICKO STAVEBNÍ ŘEŠENÍ
výkres: Dílčí půdorys 1.NP - podhledy — číslo výkresu: 1-07.01