


# VZOROVÝ PŘÍČNÝ ŘEZ

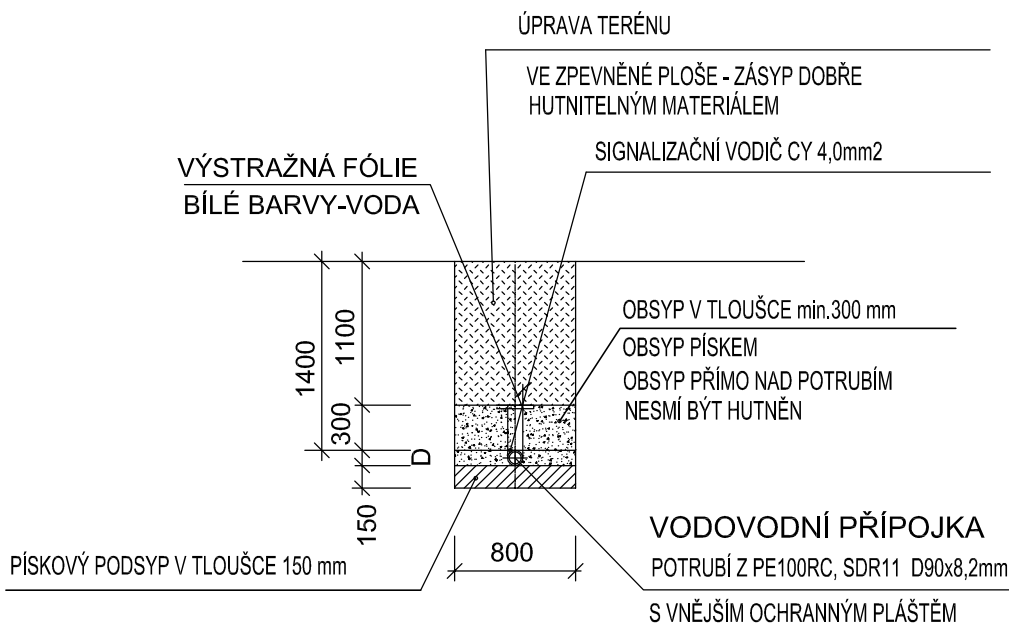

Souřadnicový systém : JTSK

Výškový systém : Bpv

±0,000=213,65 m.n.m.

## DOKUMENTACE PRO PROVEDENÍ STAVBY

OBJEDNATEL :

**OSTRAVSKÁ UNIVERZITA,**  
DVOŘÁKOVA 7  
701 03 OSTRAVA



VEDOUcí PROJEKTANT ING. IVETA HENZELOVÁ

ZODP. PROJEKTANT ING. ONDŘEJ FABIÁN

VYPRACOVAL ING. PETR KUDLÍK

KONTROLOVAL ING. PETR KUDLÍK

*[Signatures]*



KANIA, a.s. Špálova 80/9, 702 00 Ostrava - Přívoz  
tel : 596 243 487  
e-mail : info@kania-ostava.cz

KRAJ : MORAVSKOSLEZSKÝ

STAV. ÚŘAD : OSTRAVA

NÁZEV AKCE :

**NOVÁ BUDOVA FAKULTY UMĚNÍ OU**

**VYBUDOVÁNÍ ZÁZEMÍ PRO CENTRUM DIGITÁLNÍCH TECHNOLOGIÍ,  
HUDEBNÍ PRODUKCI A MULTIMÉDIA**

STUPEŇ

DPS

DATUM

03/2019

FORMÁT/POČET STR.

2xA4

MĚŘÍTKO

1:500/100

ARCHIVNÍ ČÍSLO

NÁZEV OBJEKTU :

IO 06

ČÁST :

PŘÍPOJKA VODOVODU

Č. ZAK.

17060

SOUBOR

DWG

ČÍSLO

SOUPRAVY

NÁZEV PŘÍLOHY :

DETAIL ULOŽENÍ

Č. PŘÍLOHY :

17060-DPS-D.2-IO 06-04