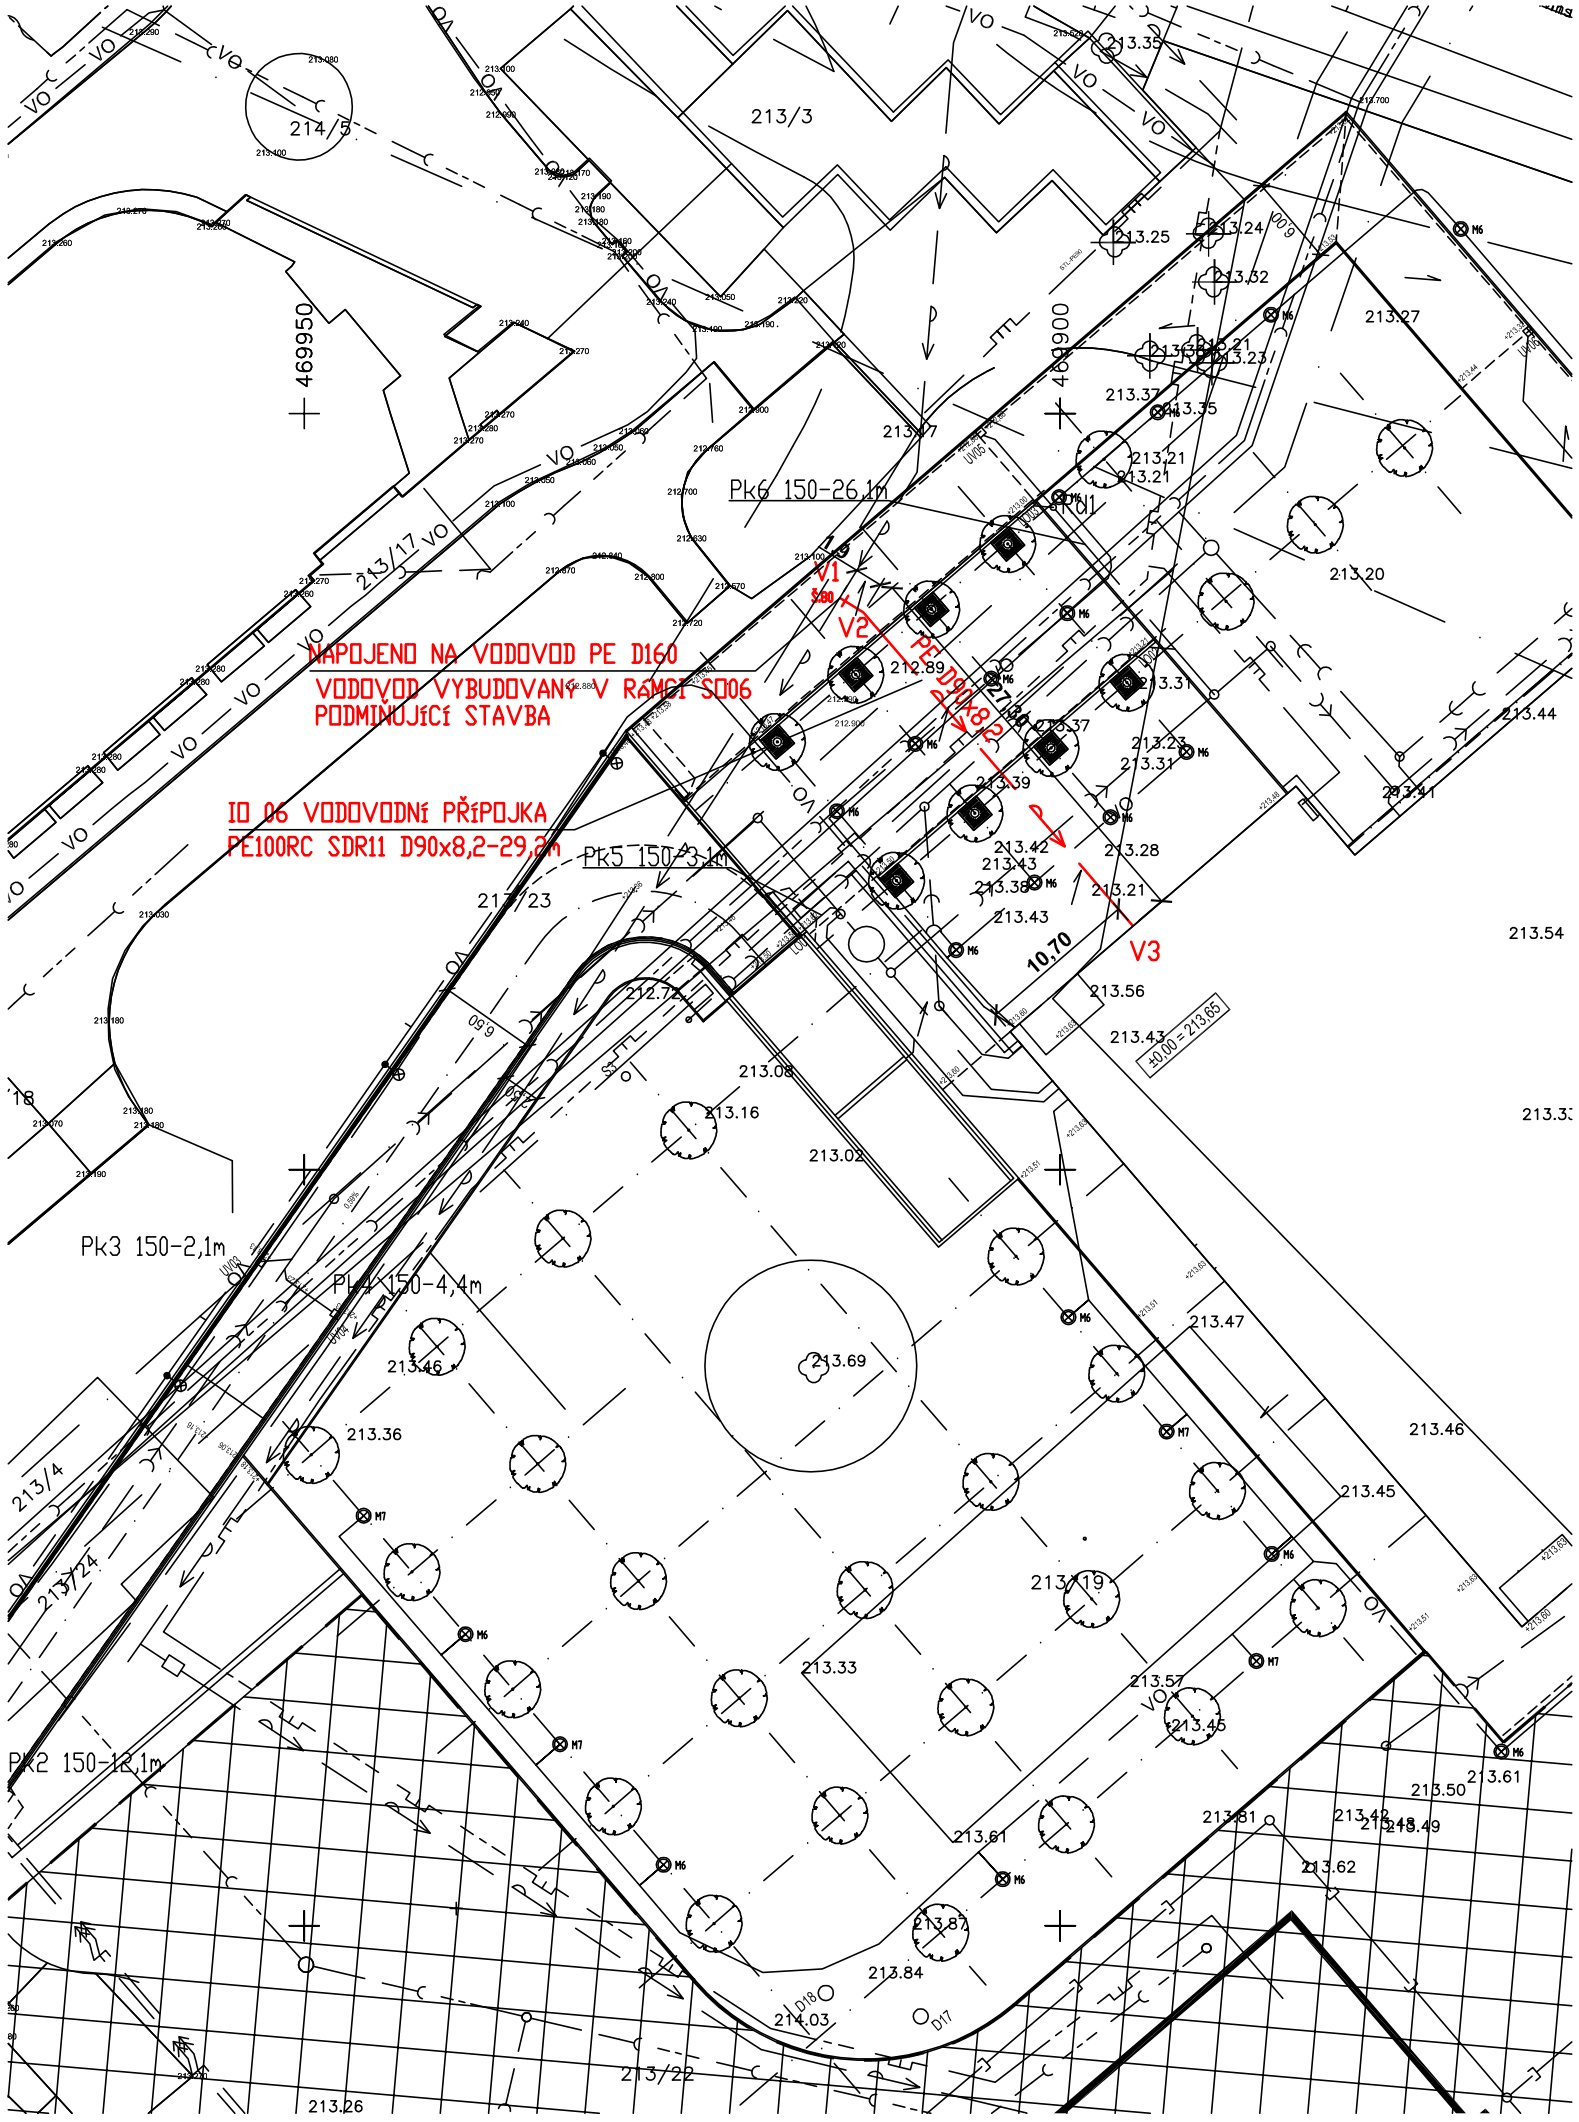

LEGENDA:

- IO 04 KANALIZACE SPLAŠKOVÁ PVC KG SN8 DN200
- IO 05 KANALIZACE DEŠŤOVÁ PVC KG SN8 DN200-300
- IO 06 VODOVODNÍ PŘÍPOJKA PE100RC SDR11 D90x8,2-29,2m
- IO 09 PŘÍPOJKA PLYNU PE100RC SDR11 D63x5,8-22,0m
- NAPOJENÍ KANALIZACE V RÁMCI ZTI
- VÝTLAK Z ČERPADLA DEŠŤOVÉ VODY
- NAPOJENÍ ODVODŇOVACÍCH PRVKŮ

VYTYČENÍ		
	X	Y
V1	-1102012,1918	-469914,5768
V2	-1102013,1500	-469913,0200
V3	-1102033,8722	-469895,2064

SEVER

Souřadnicový systém : JTSK
Výškový systém : Bpv
±0,000=213,65 m.n.m.

DOKUMENTACE PRO PROVEDENÍ STAVBY

OBJEDNATEL :

OSTRAVSKÁ UNIVERZITA,
DVOŘÁKOVA 7
701 03 OSTRAVA

OSTRAVSKÁ UNIVERZITA

VEDOUCÍ PROJEKTANT	ING. IVETA HENZELOVÁ	
ZODP. PROJEKTANT	ING. ONDŘEJ FABIÁN	
VYPRACOVAL	ING.PETR KUDLÍK	
KONTROLOVAL	ING. PETR KUDLÍK	
KRAJ : MORAVSKOSLEZSKÝ	STAV. ÚŘAD : OSTRAVA	

KANIA
KANIA, a.s. Špálova 80/9, 702 00 Ostrava - Přívoz
tel : 596 243 487
e-mail : info@kania-ostrava.cz

NÁZEV AKCE :

NOVÁ BUDOVA FAKULTY UMĚNÍ OU

VYBUDOVÁNÍ ZÁZEMÍ PRO CENTRUM DIGITÁLNÍCH TECHNOLOGIÍ, HUDEBNÍ PRODUKCI A MULTIMÉDIA

STUPEŇ	DPS
DATUM	03/2019
FORMÁT/POČET STR.	2xA4
MĚŘÍTKO	1:500
ARCHIVNÍ ČÍSLO	

NÁZEV OBJEKTU : IO 06	ČÁST : PŘÍPOJKA VODOVODU	Č. ZAK. 17060 / SOUBOR DWG	ČÍSLO SOUPRAVY

NÁZEV PŘÍLOHY :

SITUACE

Č. PŘÍLOHY :

17060-DPS-D.2-IO 06-02