

92 650

21 650

3 100

10 450

4 200

325 150


6 450


11 925


500 1 725

350 1 050 450 350 1 500 1 900

6 350

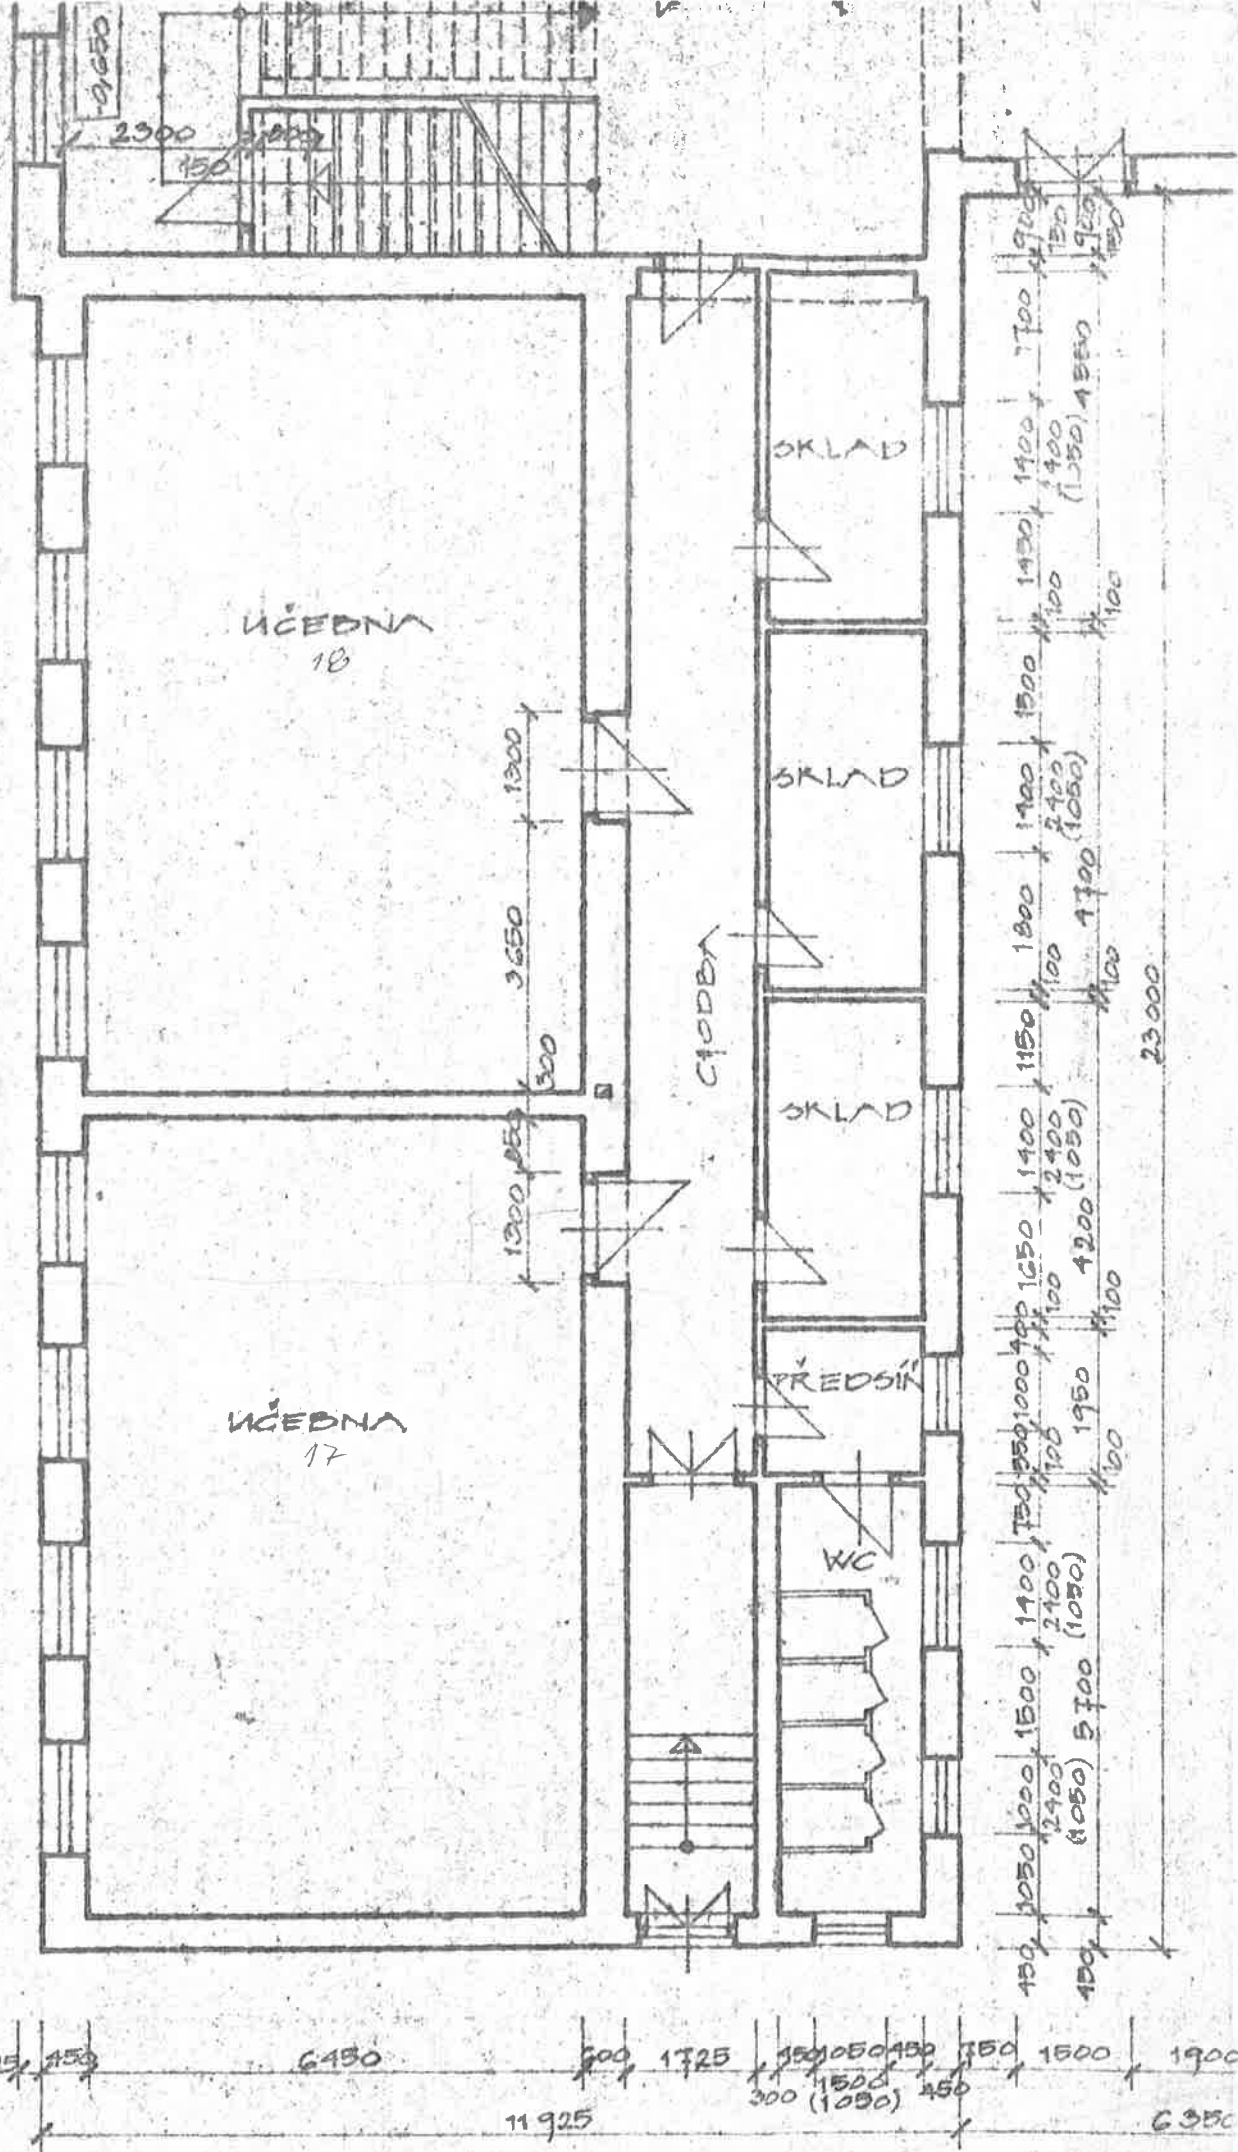

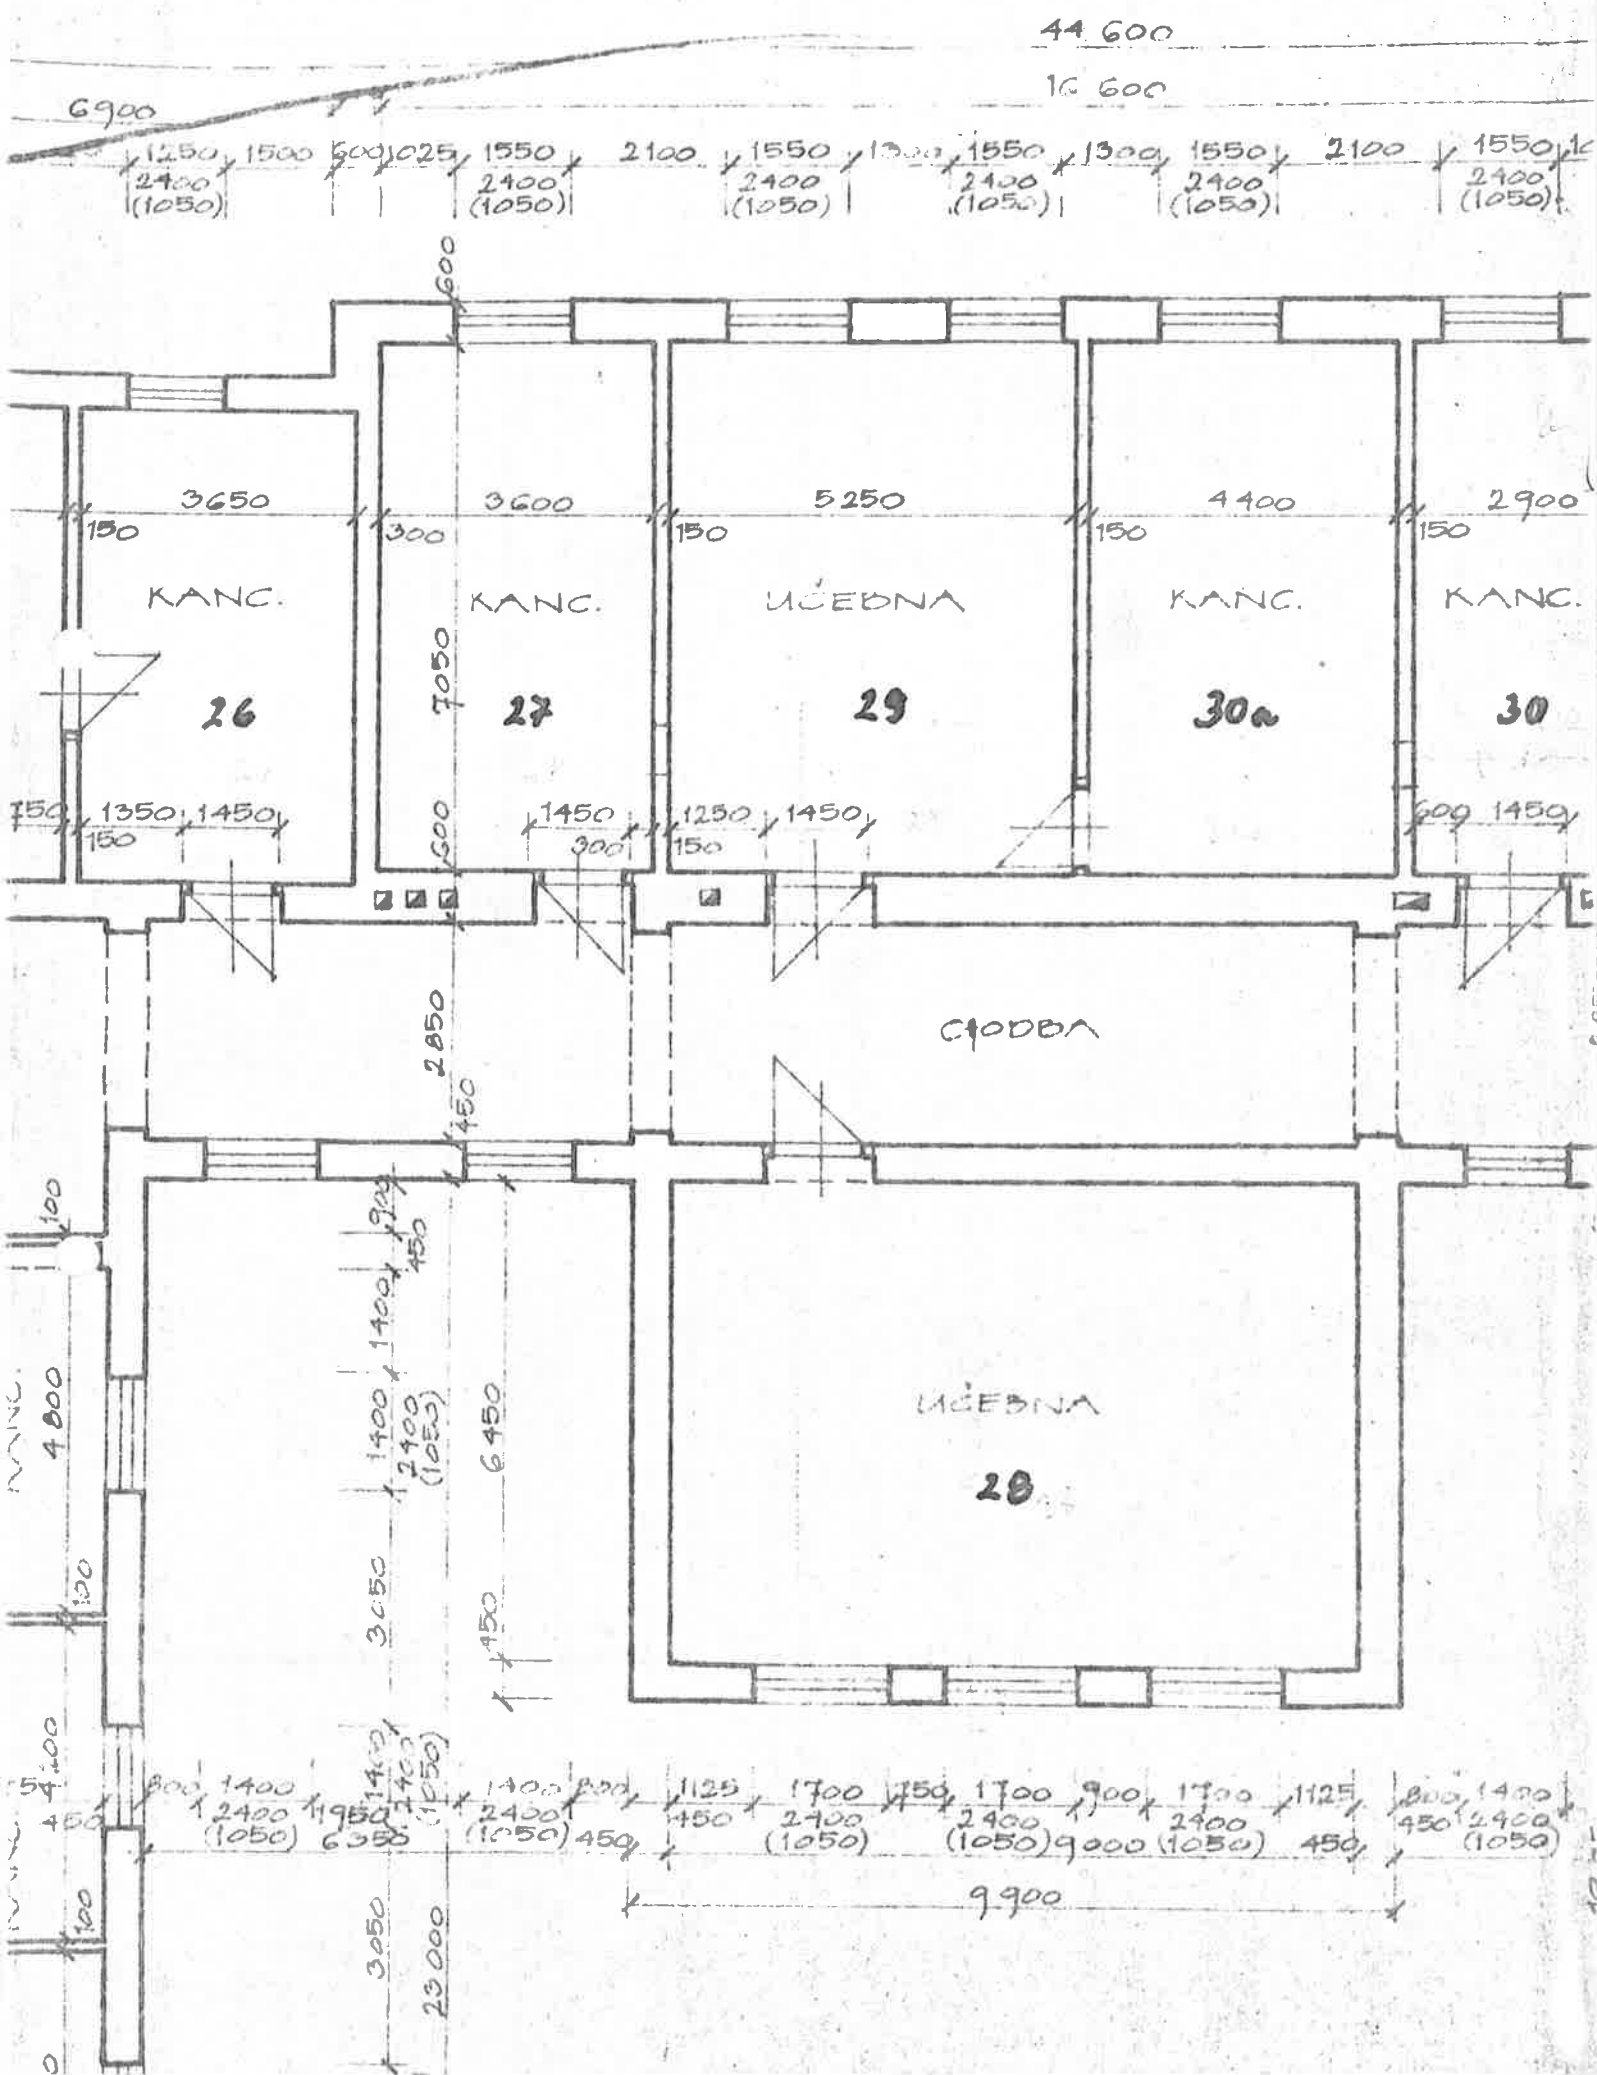

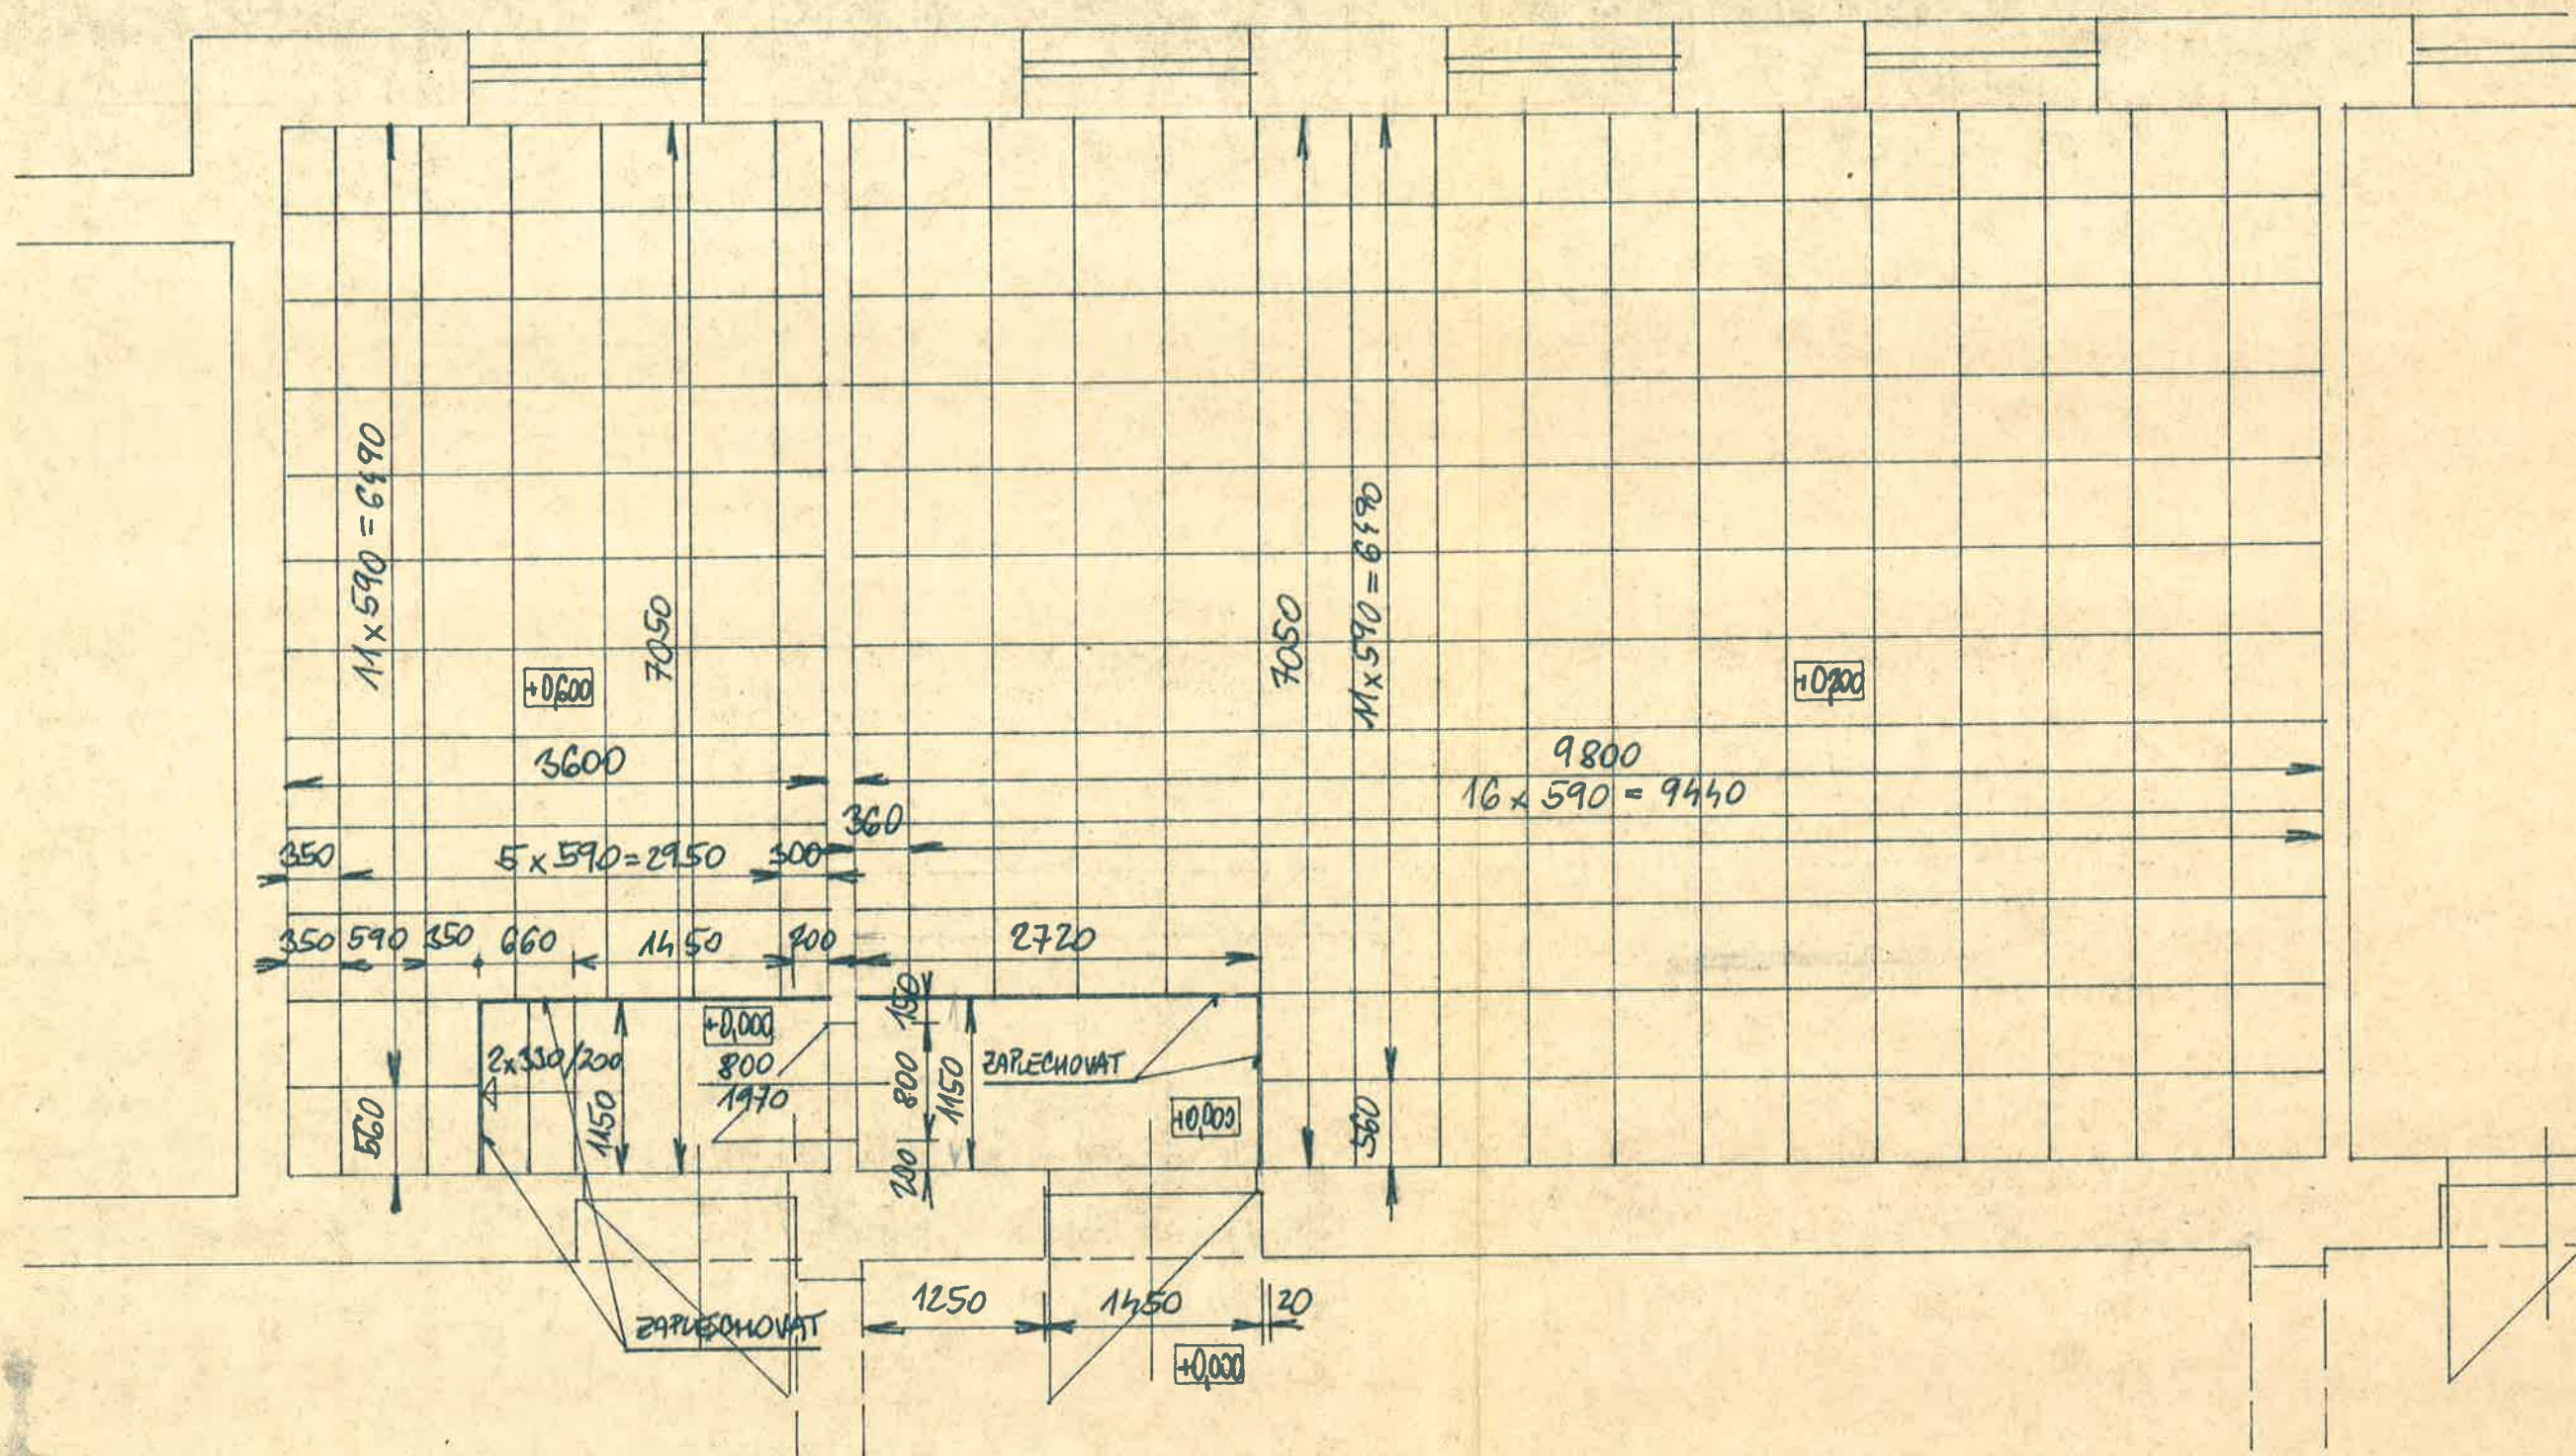

PROJEKT	ING. ALEŠ KSAUDR
KRESLIL	ING. ALEŠ KSAUDR
KONTROLA	ING. IVO KARAS
KRAJ	STŘ OSTRAVA
INVESTOR	PEDAGOGICKÁ FAKULTA OSTRAVA
MÍSTO, NÁZEV	PEDAGOGICKÁ FAKULTA OSTRAVA BUDOVA A EDVOJEVÉ PODLAHY ZP 1000/590 FE
OBSAH	UČEBNA 27, 29, 30 a

MÉR. TKO 1.50 C. VÝKR. 01

