


ZPRACOVATEL PROJ. DOKUMENTACE	JERAKASOVÁ LENKA IČO: 663 07 111	PROJEKČNÍ ČINNOST obor TZB OSTRAVA – PORUBA: M. MAJEROVÉ 1697
VYPRACOVAL	MICHELOVÁ RADANA	STUPEŇ PD PROJEKT STAVBY
OBJEDNATEL	DESIA spol.s.r.o., MÍROVÁ 29, OSTRAVA-VÍTKOVICE	
MÍSTO	MOR. OSTRAVA	INVESTOR OSTRAVSKÁ UNIVETZITA, DVOŘÁKOVA 7, MORAVSKÁ OSTRAVA
STAVBA	OSTRAVSKÁ UNIVERZITA, ul.30 DUBNA, BUDOVA "A" VÝMĚNA VNITRNÍCH INSTALACÍ ZT	DATUM 6/2002
OBSAH	SCHÉMA VODY I.	MĚRITKO 1:100
		2222-12

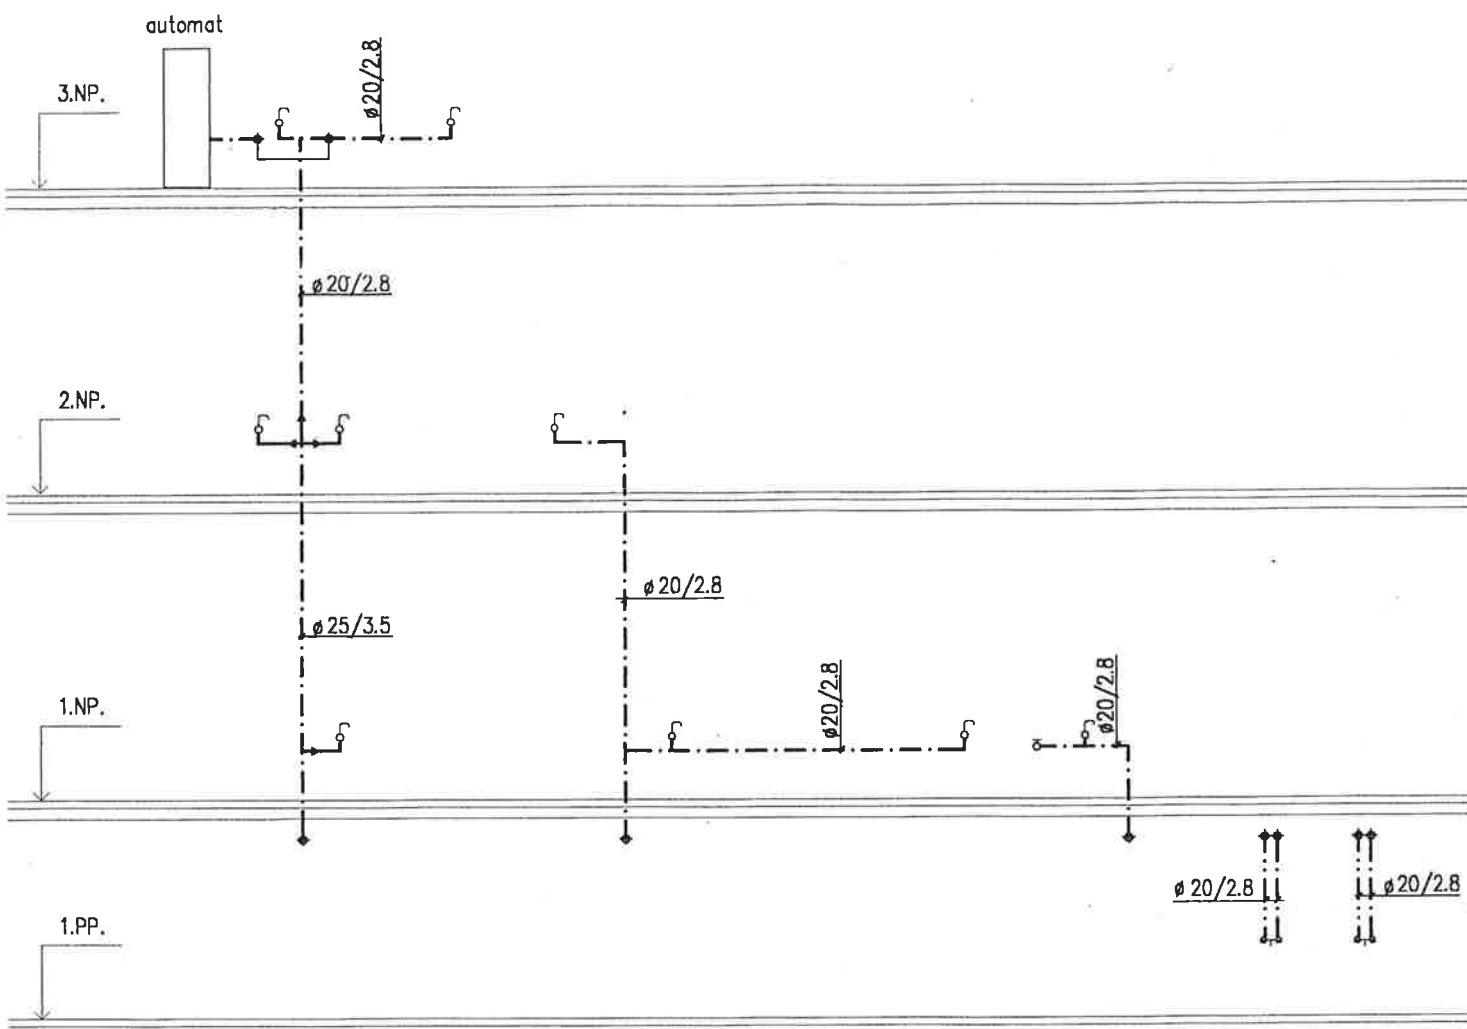

VII.

VIII.


IX.

X.

XI.


1

ZPRACOVATEL PROJ. DOKUMENTACE	JERAKASOVÁ LENKA IČO: 663 07 111	PROJEKČNÍ ČINNOST obor TZB OSTRAVA – PORUBA. M. MAJEROVÉ 1697
VYPRACOVAL	MICHELOVÁ RADANA	STUPEŇ PD PROJEKT STAVBY
OBJEDNATEL	DESIA spol.s.r.o., MÍROVÁ 29, OSTRAVA-VÍTKOVICE	
MÍSTO	MOR. OSTRAVA	INVESTOR OSTRAVSKÁ UNIVETZITA, DVOŘÁKOVA 7, MORAVSKÁ OSTRAVA
STAVBA	OSTRAVSKÁ UNIVERZITA, UL.30 DUBNA, BUDOVA "A" VÝMĚNA VNITRNÍCH INSTALACÍ ZT	DATUM 6/2002
OBSAH	SCHÉMA VODY II.	MĚŘITKO 1:100
		2222-13

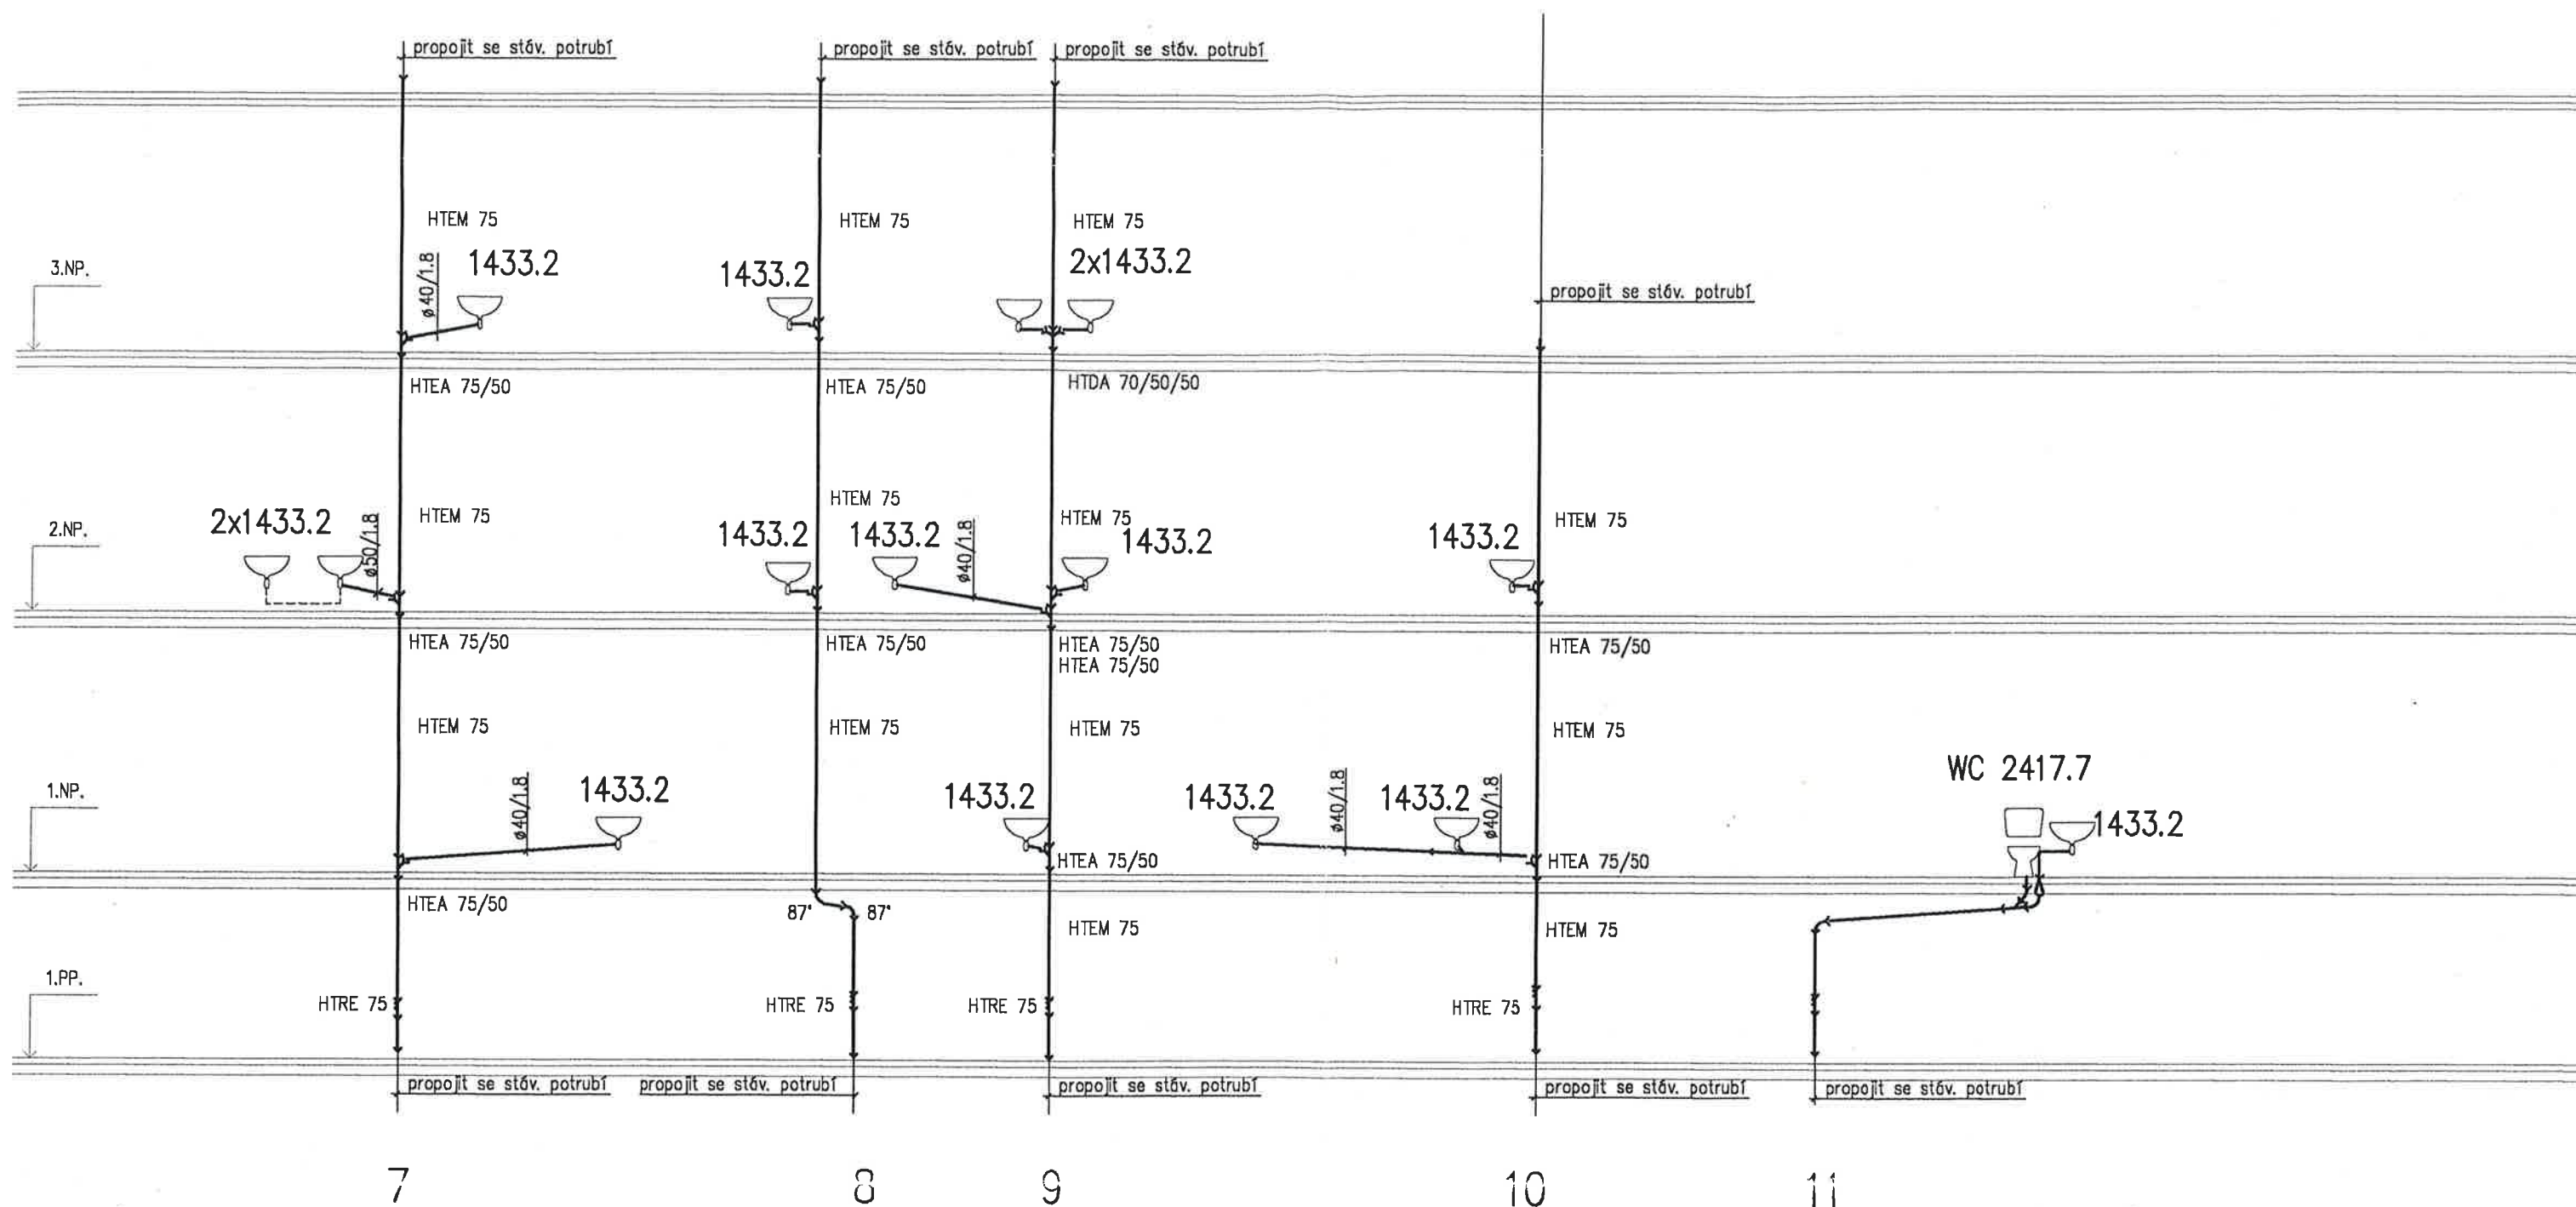

1

ZPRACOVATEL PROJ. DOKUMENTACE	JERAKASOVÁ LENKA IČO: 663 07 111	PROJEKČNÍ ČINNOST obor TZB OSTRAVA – PORUBA. M. MAJEROVÉ 1697
VYPRACOVAL	MICHELOVÁ RADANA	STUPEŇ PD PROJEKT STAVBY
OBJEDNATEL	DESIA spol.s.r.o., MÍROVÁ 29, OSTRAVA-VÍTKOVICE	
MÍSTO	MOR. OSTRAVA	INVESTOR OSTRAVSKÁ UNIVETZITA, DVOŘÁKOVA 7, MORAVSKÁ OSTRAVA
STAVBA	OSTRAVSKÁ UNIVERZITA, ul.30 DUBNA, BUDOVA "A" VÝMĚNA VNITRNÍCH INSTALACÍ ZT	DATUM 6/2002
OBSAH	SCHÉMA KANALIZACE II.	2222-07

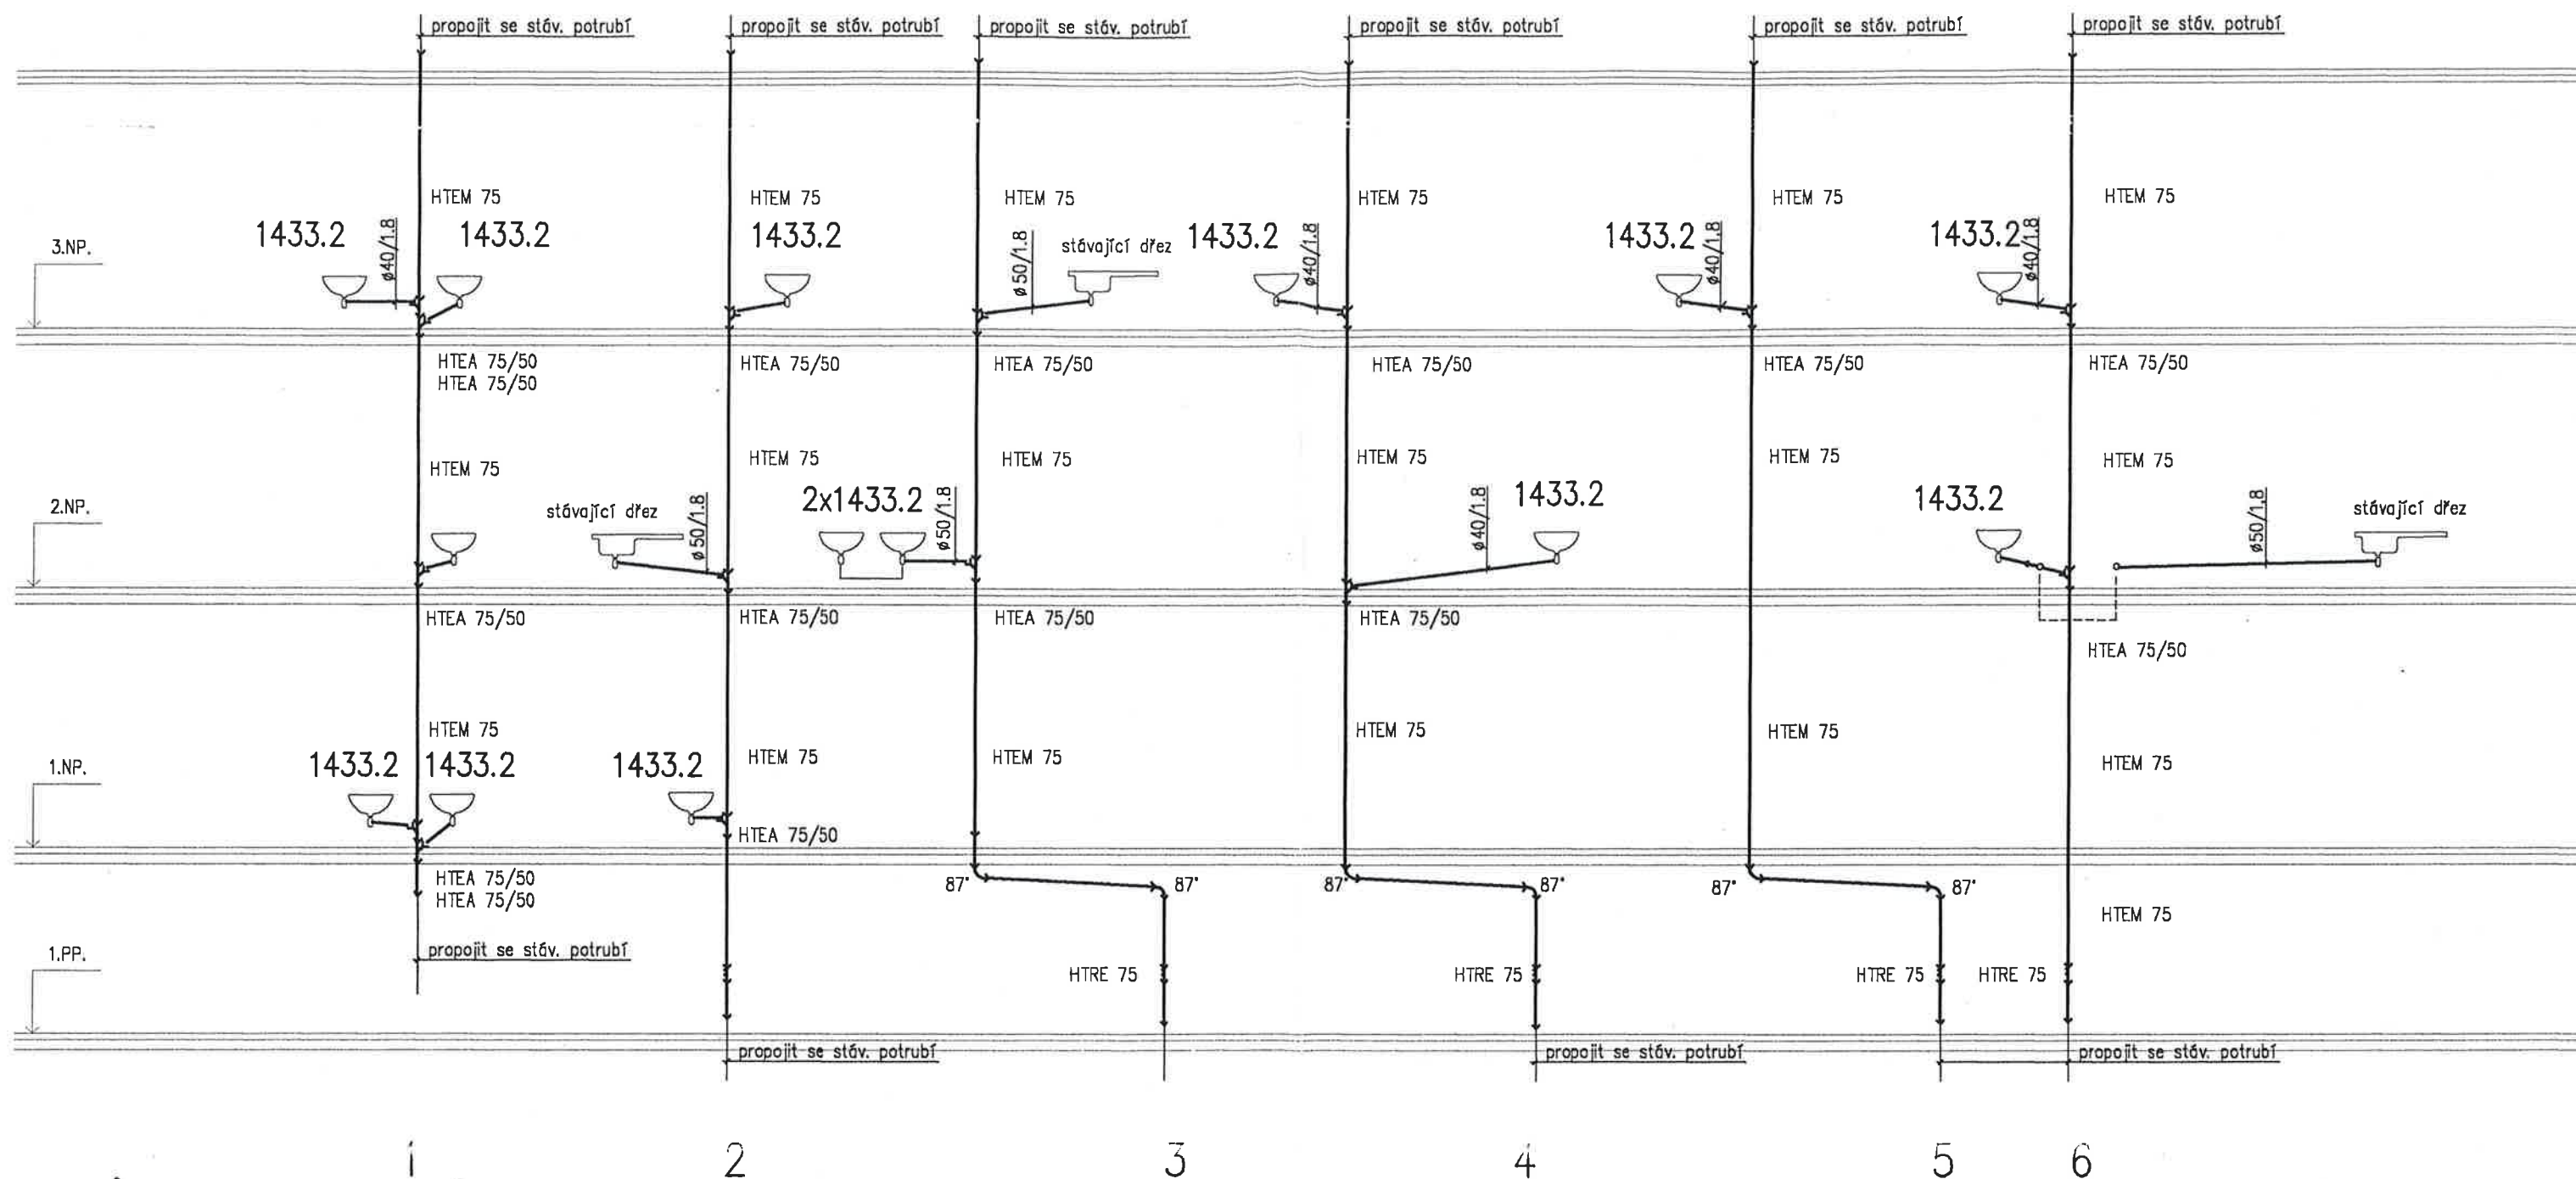

ZPRACOVATEL PROJ. DOKUMENTACE	JERAKSOVÁ LENKA IČO: 663 07 111	PROJEKČNÍ ČINNOST obor TZB OSTRAVA – PORUBA. M. MAJEROVÉ 1697
VYPRACOVAL	MICHELOVÁ RADANA	STUPEŇ PD PROJEKT STAVBY
OBJEDNATEL	DESlA spol.s.r.o., MÍROVÁ 29, OSTRAVA-VÍTKOVICE	
MÍSTO	MOR. OSTRAVA	INVESTOR OSTRAVSKÁ UNIVERZITA, DVOŘÁKOVA 7, MORAVSKÁ OSTRAVA
STAVBA	OSTRAVSKÁ UNIVERZITA, ul.30 DUBNA, BUDOVA "A" VÝMĚNA VNITRNÍCH INSTALACÍ ZT	DATUM 6/2002
OBSAH	SCHÉMA KANALIZACE I.	2222-06