


1. NADZEMNÍ PODLAŽÍ

2. NADZEMNÍ PODLAŽÍ

3. NADZEMNÍ PODLAŽÍ

ROZVÁDEČ RS9 DUTUO 2023020317

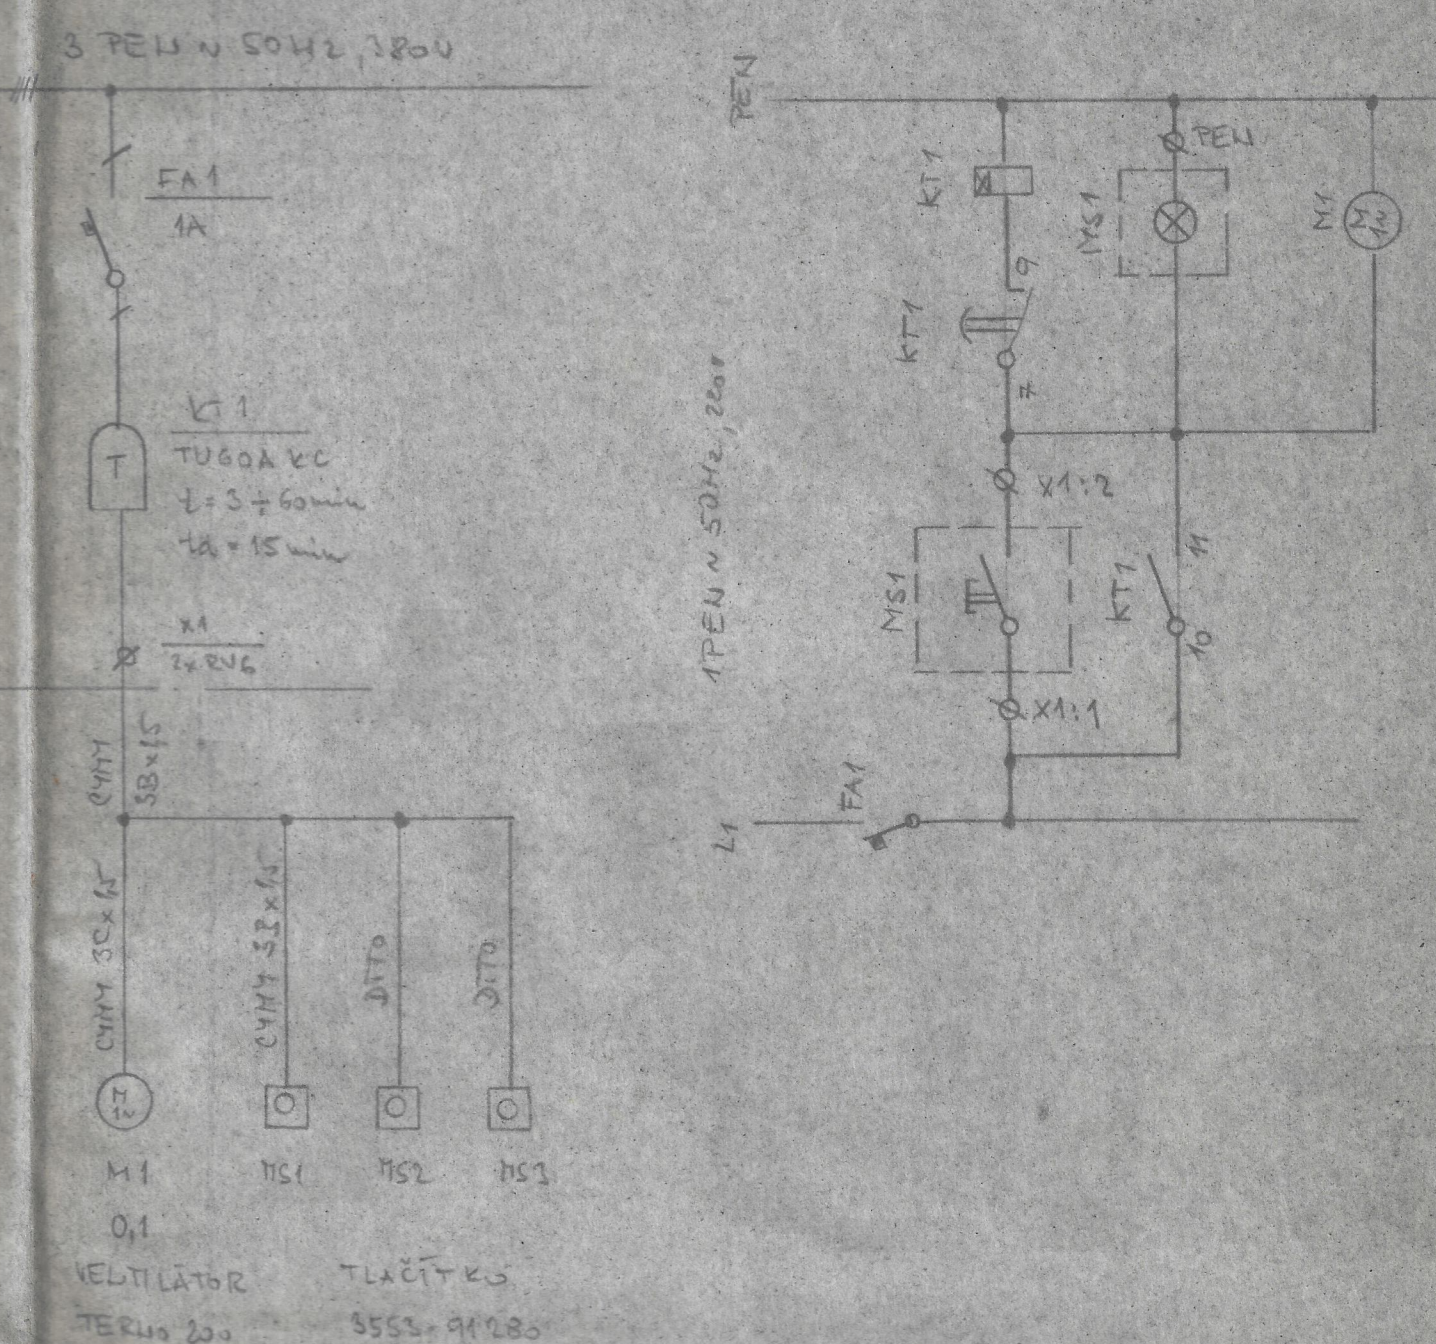

LEGENDA

- A - ZÁRUBE SVĚTLIDLO 212.06.02, 1x100 W, IP23
- B - ZÁRUBE SVĚTLIDLO ETA 1190, 02.11W
- - SPÍNAČ S553-01.180
- - SÍŤ S553-01.180
- ⊥ - KRAJ. ROZVODKA K297

PROJEKČNÍ SOUSTAVA 2+1/11-1014-1015
OBR. 11/11
NÁV. 11/11
VIZ. TABULKA

LEGENDA MÍSTNOSTÍ

OZN. MÍSTN.	DRUH, ÚČEL MÍSTNOSTI	POČET	PLOCHA m ²	EPK [kWh]	KATEG. OHEVU	PROJEKČNÍ
1/1	WC - MUŽI, PISOÁRNY	1	10,03	75	C2	211
1/2	WC - MUŽI	1	1,20			
1/3	WC - ŽENY	1	1,20			
1/4	WC - ŽENY	1	1,12			
1/5	PŘEDSÍŇ	1	3,18			
1/6	UKLIDOVÁ KOMORA	1	1,00			
1/7	PŘEDSÍŇ - WC MUŽI	1	4,11			
1/8	PŘEDSÍŇ - WC ŽENY	1	3,40			

LEGENDA MÍSTNOSTÍ

OZN. MÍSTN.	DRUH, ÚČEL MÍSTNOSTI	POČET	PLOCHA m ²
2/1	WC - MUŽI, PISOÁRNY	1	10,03
2/2	WC - MUŽI	2	1,2
2/3	HYGIENICKÁ KABINA	1	2,98
2/4	WC - ŽENY	3	1,12
2/5	PŘEDSÍŇ	1	9,84
2/6	PŘEDSÍŇ WC - ŽENY	1	3,83
2/7	UKLIDOVÁ KOMORA	1	1,91
2/8	PŘEDSÍŇ WC - MUŽI	1	4,51

TABULKA
VIZ. 1.11

LEGENDA MÍSTNOSTÍ

OZN. MÍSTN.	DRUH, ÚČEL MÍSTNOSTI	POČET	PLOCHA m ²
3/1	WC - MUŽI - PISOÁRNY	1	10,03
3/2	WC - MUŽI	2	1,2
3/3	PŘEDSÍŇ	1	7,13
3/4	WC - ŽENY	4	1,12
3/5	PŘEDSÍŇ WC - ŽENY	1	3,83
3/6	UKLIDOVÁ KOMORA	1	1,91
3/7	PŘEDSÍŇ WC - MUŽI	1	4,51

TABULKA
VIZ. 1.11

TR. 30. DUBNA

PEDAGOGICKÁ FAKULTA

SKART. ZNAK: A 10

1.50	OSTRAVSKÁ UNIVERZITA	254	1193	8
P	REKONSTRUKCE HYG. ZABÝVÁNÍ			
510-93415-4	BUDOVA "A"			
PROJEKT OBRÁBA	ELECTROTECHNICA			
	DISPOZICE			
				2
				PO-1-01790