


AREÁLOVÁ TRAFOSTANICE OSTRAVSKÉ UNIVERZITY

DTS OÚ

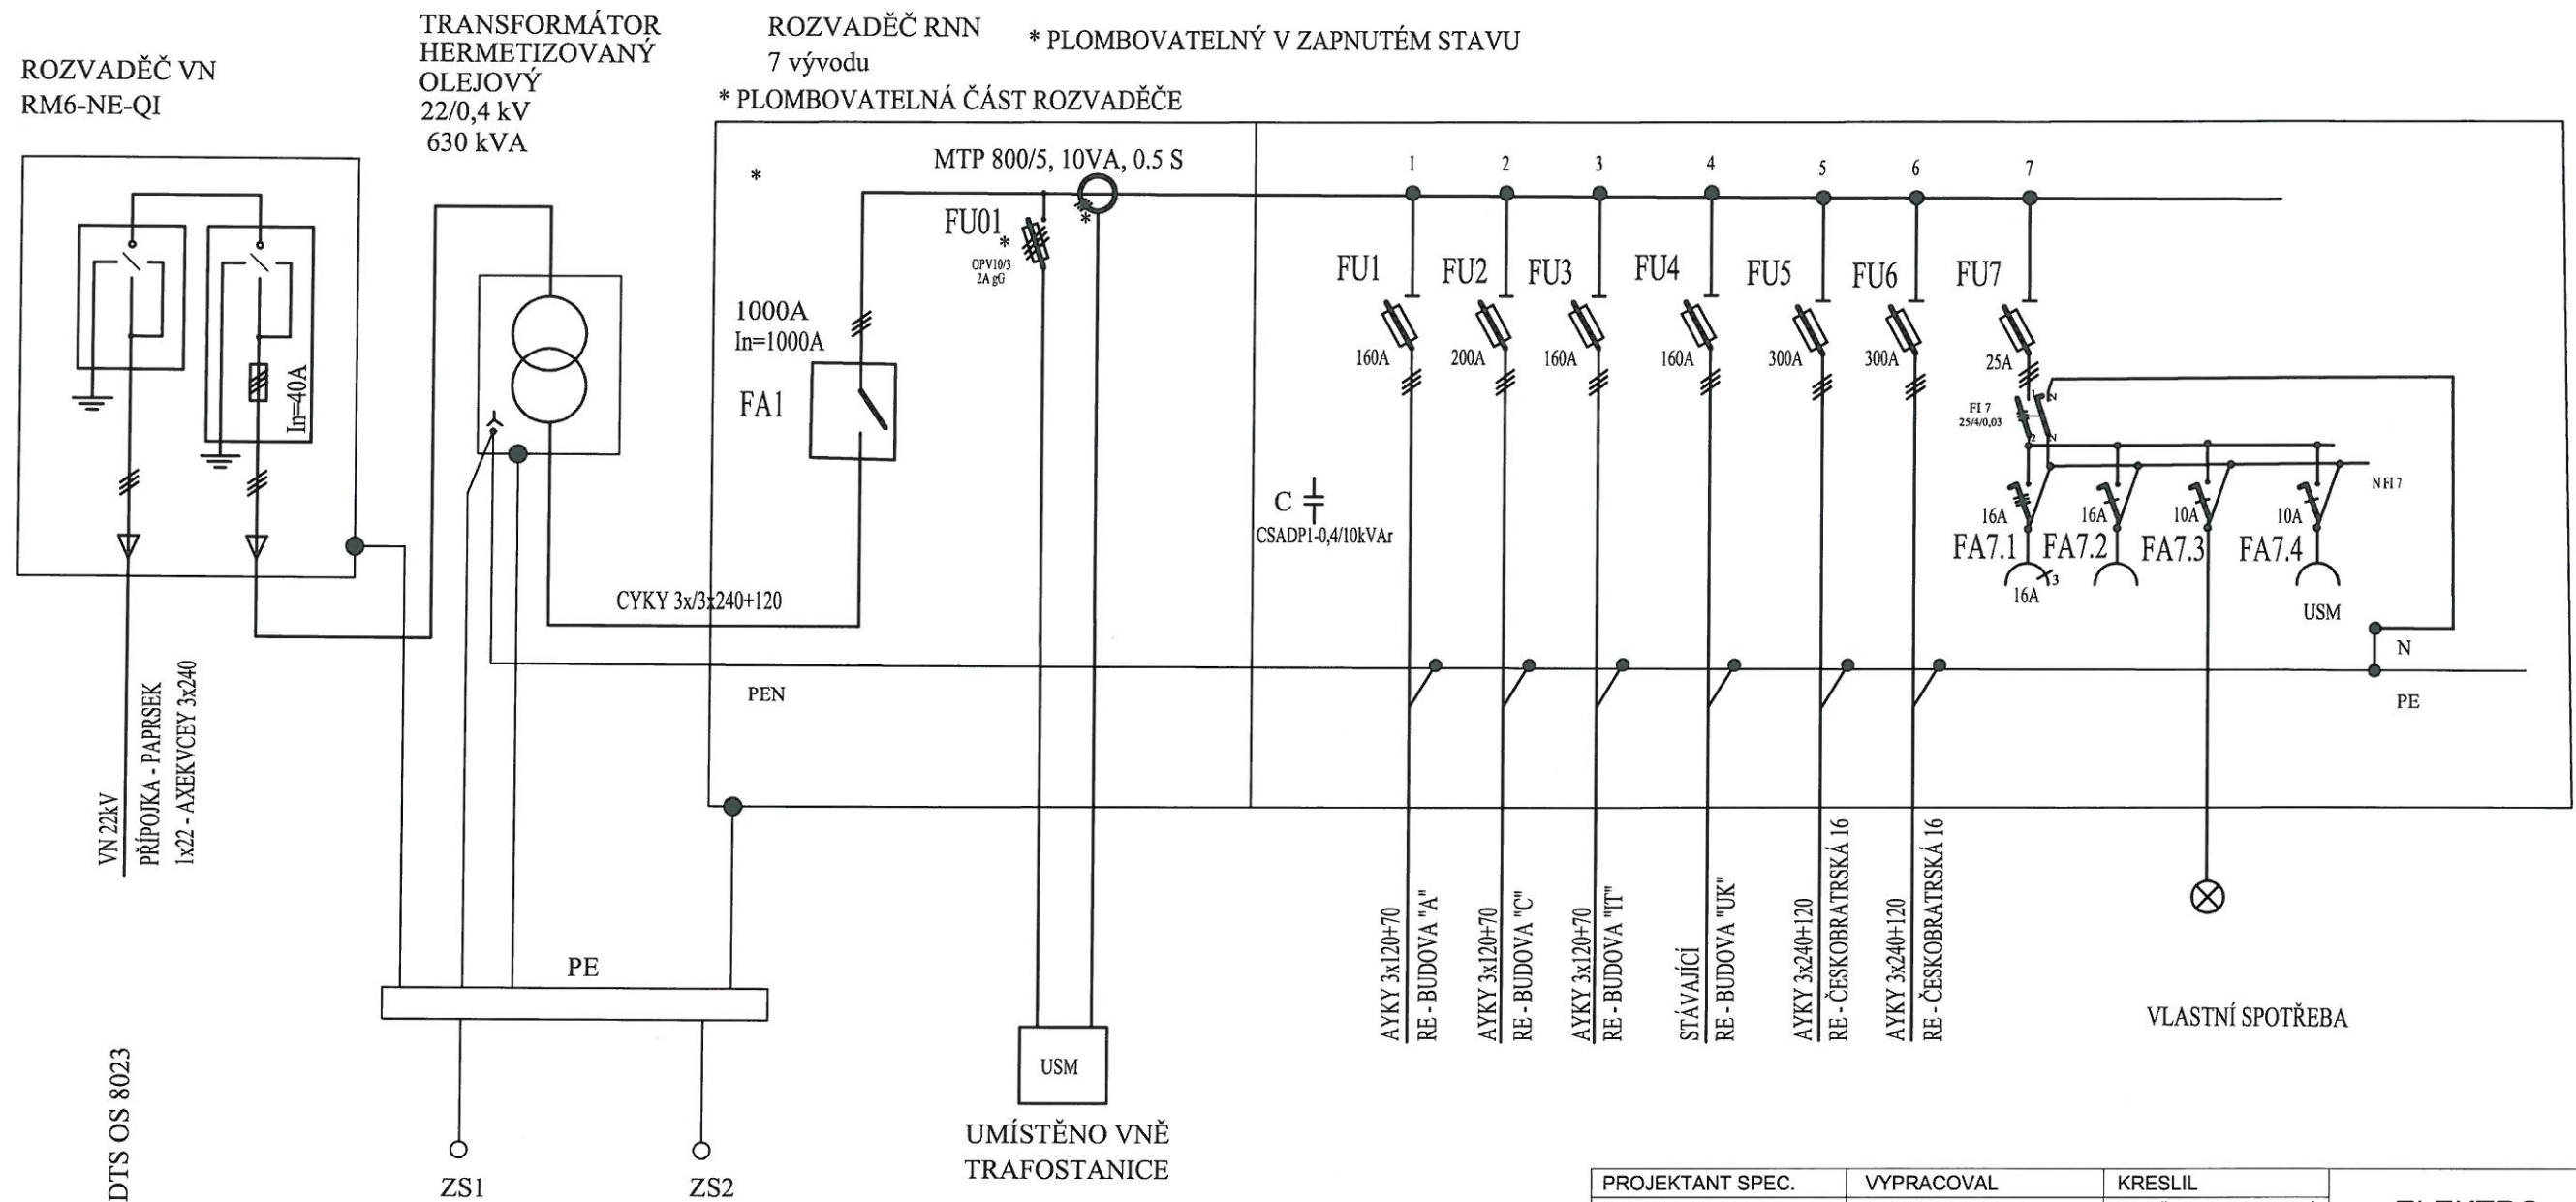

PROJEKTANT SPEC.	VYPRACOVAL	KRESLIL	ELEKTRO
MAREK SEIFERT	MAREK SEIFERT	KATEŘINA SEIFERTOVÁ	

ZODP. PROJEKTANT	VYPRACOVAL	KONTOLOVAL	 PRŮZKUMY * ZAMĚŘENÍ * PROJEKTY 28. ŘÍJNA 201 OSTRAVA - MAR. HORY	
TOMÁŠ PAVLÍK	ING. JAKUB DUCHÁČ	ING. RADAN SLEŽKA		
MÍSTO	OSTRAVSKÁ UNIVERZITA V OSTRAVĚ, ČESKOBATRÁSKÁ 16, 701 03 OSTRAVA			
INVESTOR	OSTRAVSKÁ UNIVERZITA V OSTRAVĚ DVOŘÁKOVA 7, 701 03 OSTRAVA			
PROJEKTOVÁ DOKUMENTACE PRO PROVEDENÍ STAVBY TRAFOSTANICE			DATUM	06/2014
			ÚČEL	DPS
			ČÍSLO ZAK.	2841.4/3593
SCHÉMA ZAPOJENÍ TR 630kVA - VN + NN			MĚŘITKO	VÝKRES Č.
			-	D.2.1b-04

skutečné provedení stavby

CON-STA VITELSTVÍ s.s. 10-07-2015

Kosmonova 17/1126
702 00 OSTRAVA - PŘÍVOZ
IČ: 26257603 DIČ: CZ26257603