



5-5


kuchyňský dřez, barva ONYX, rozměry celkové: 780x500 mm; dřez 350x425x200 mm. Součástí je i napojení odpadu pítka do podomítkového sifonu a napojení vodobaterie z rohového ventilu, baterie kohoutková, stojánková

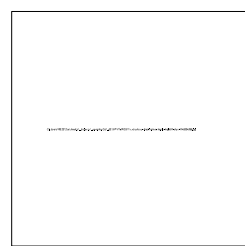

S13 LED pásek zafrézovaný v hliníkové liště 2000K dotykové ovládání zapojeno do zásuvky ve spodní skříni

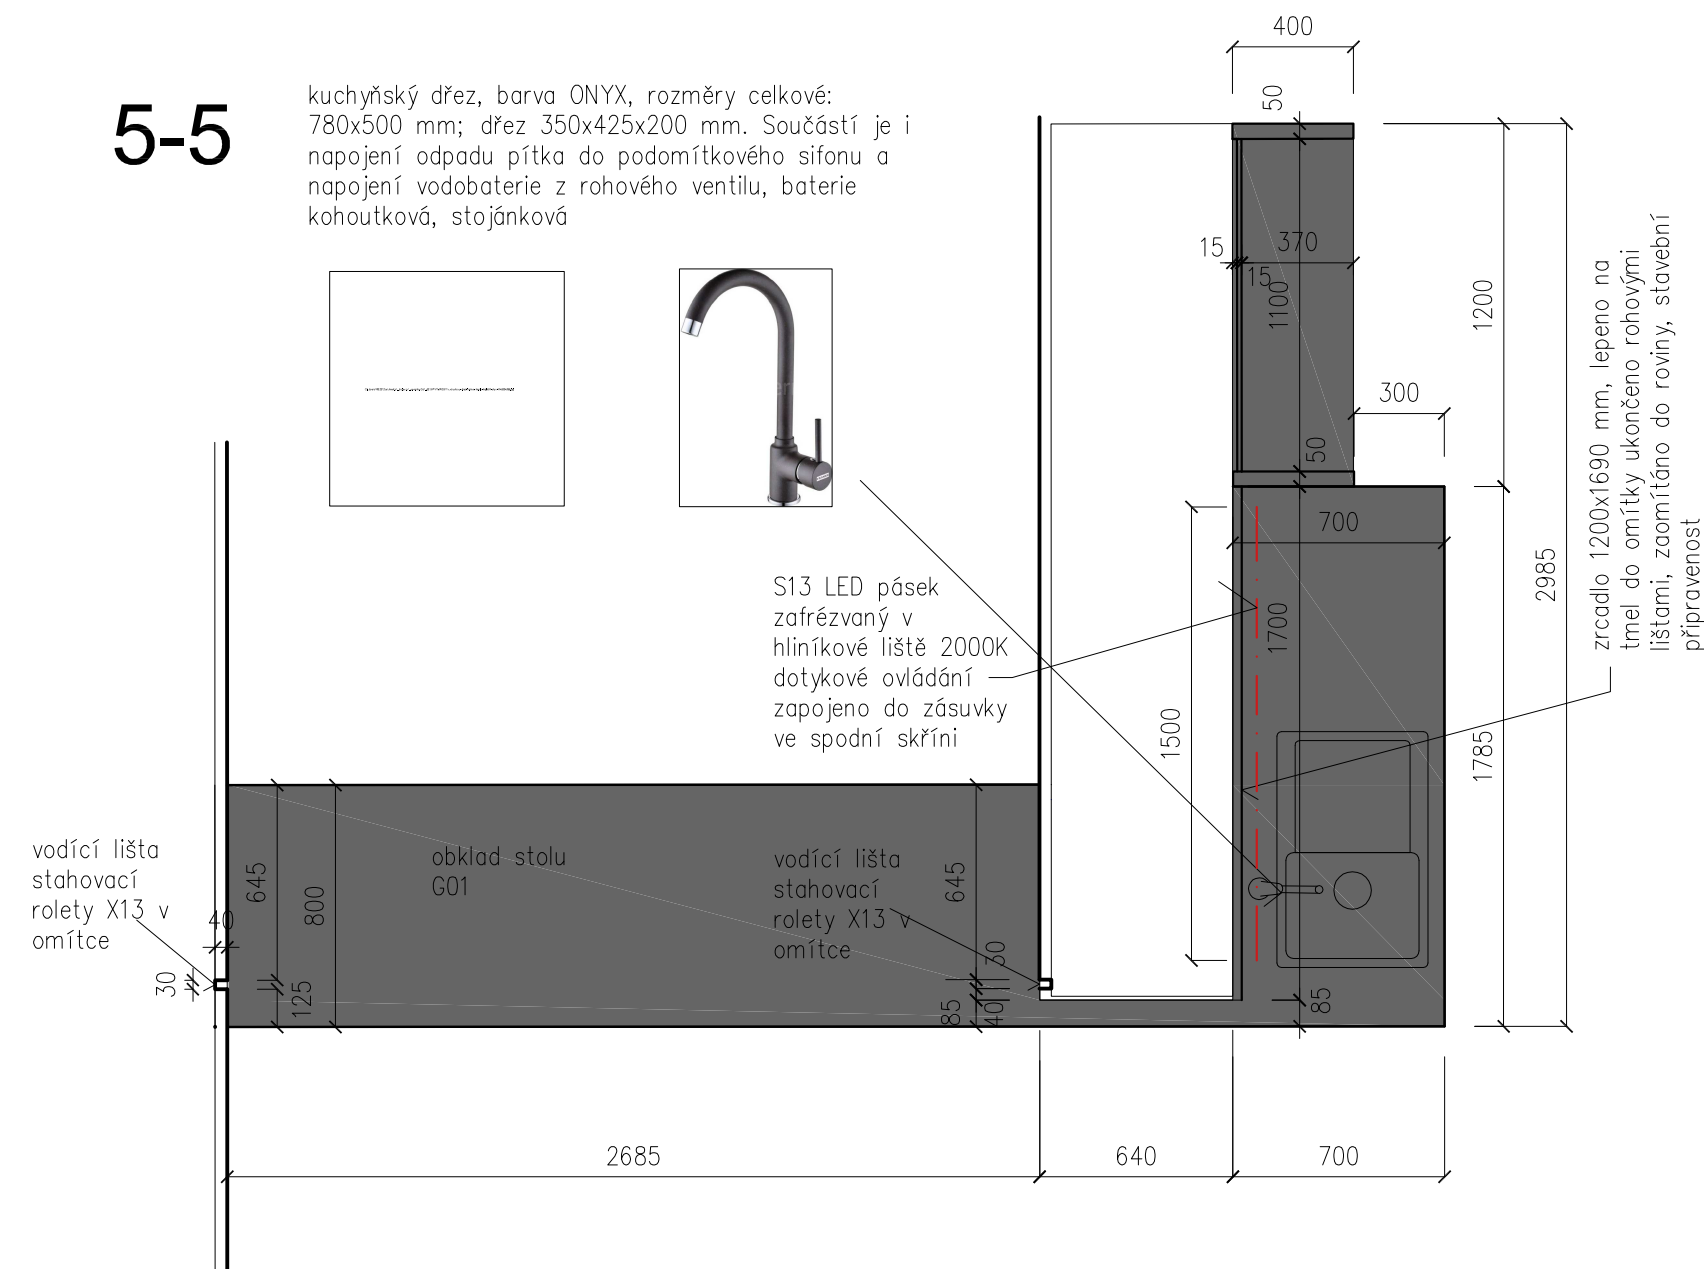

6-6

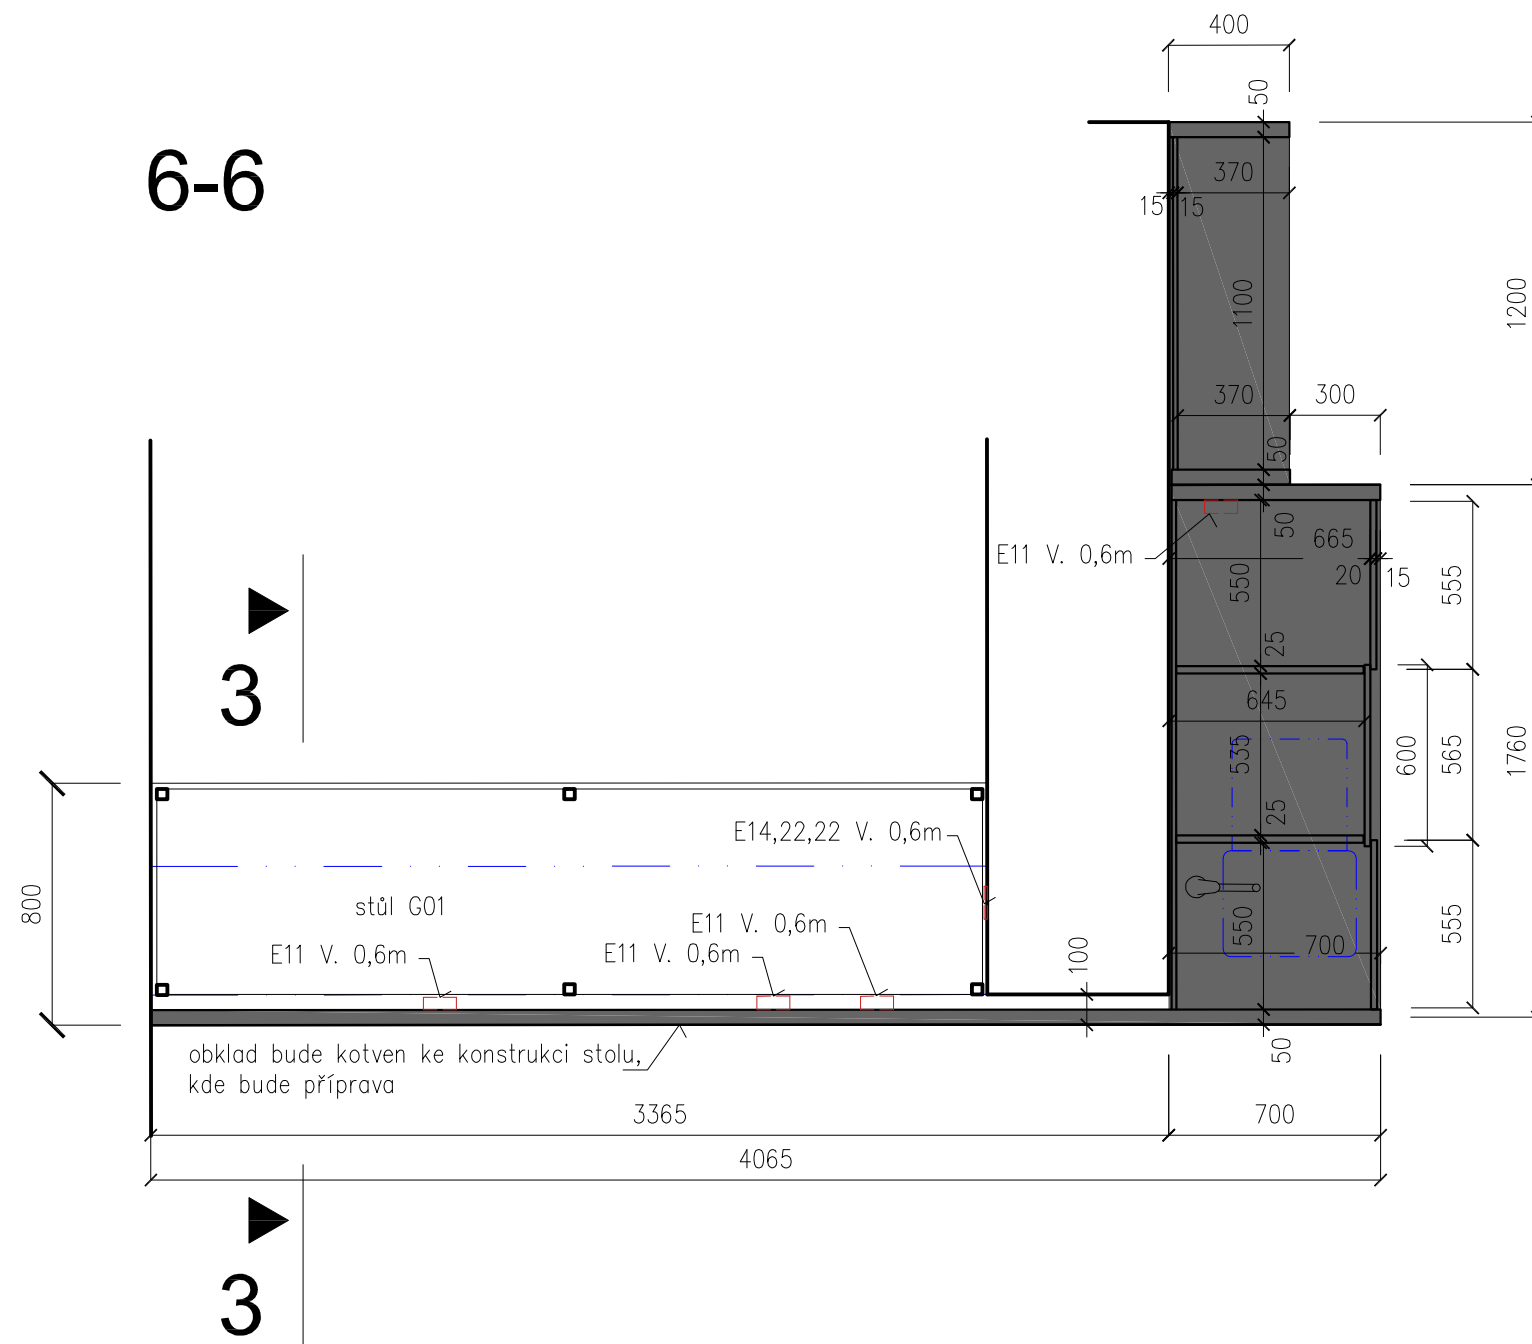

T17 obklad baru, pítka, skřín na šaty a skřín na promítačku, černá DTDL deska RAL 7026; materiál je možné po konzultaci s projektantem měnit, NEJEDNÁ SE O DILENSKOU DOKUMENTACI

|  |                          |                       |
|--|--------------------------|-----------------------|
| OBJEDNATEL: Ostravská univerzita, Dvořákova 7, 701 03 Ostrava  |                          |                       |
| AKCE: Stavební úprava přízemí budovy G, Ostravské univerzity, ul. Mlýnská 5, Ostrava p.č. 811/2, k.ú. Moravská Ostrava |                          |                       |
| STUPEŇ: DOKUMENTACE PROVÁDĚNÍ STAVBY   |                          | DATUM: 6/2019         |
| ČÁST DOKUMENTACE: D1. DOKUMENTACE STAVEBNÍHO OBJEKTU   |                          |                       |
| ZPRACOVATEL ČÁSTE:   | ZODPOVĚDNÝ PROJEKTANT:   | RAZÍTKO:              |
|  | Ing. arch. Adam Weczerek |                       |
| PROJEKTANT:  |                          |                       |
| Ing. arch. Petr Svoboda<br>733 357 521, p.svobodax@gmail.com   |                          |                       |
| ČÁST: D1.1 Architektonicko-stavební řešení - interier SO01   |                          |                       |
| NÁZEV VÝKRESU: TRUHLÁŘSKÝ VÝROBEK T17  |                          | MĚŘÍTKO: 1:25         |
|  |                          | Č. VÝKRESU: D.1.1.030 |