



kuchyňská linka s dřezem, směšovací baterie, barva nábytek RAL 7021 materiál DTDL deska, vnitřní police polohovatelné, materiál možno měnit po konzultaci s architektem projektu

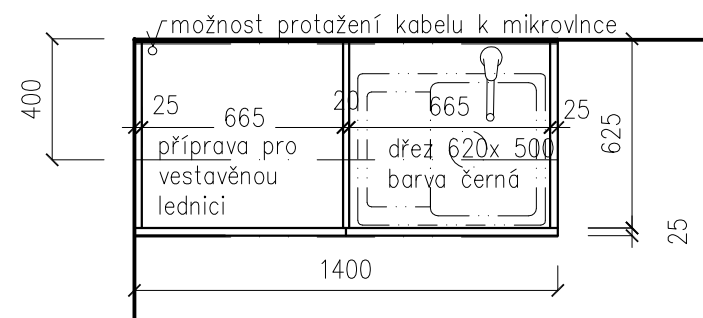

páková baterie: černá stojánková otočná, jednopáková baterie výška 350 mm, prodej kompletu s dřezem, instalační otvor 35 mm


dřez: materiál kompozit z polyesterových pryskyřic, rozměry dřezu 620x500 mm rozměry nádoby 350x430 mm hloubka dřezu 180 mm vybaveno síťovým ventilem

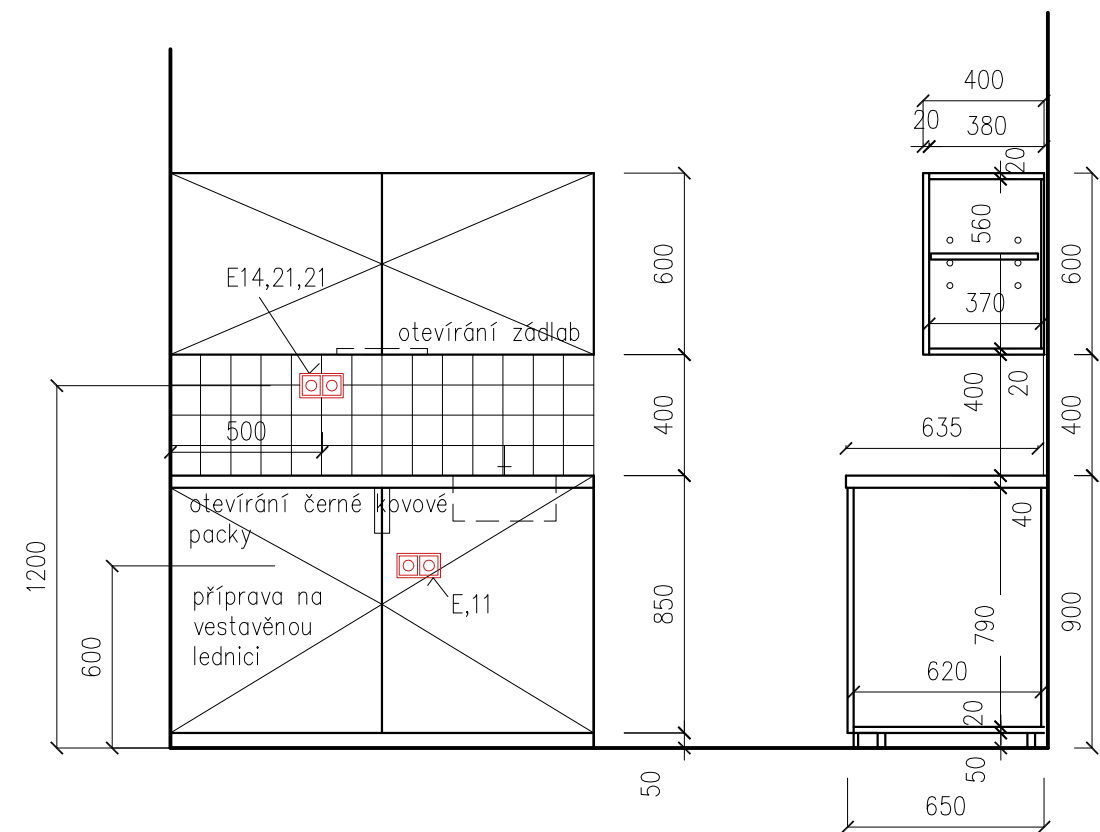

dvojnásobný rámeček: 80x144x11 mm barva antraciová RAL 7021 lesklá



zásuvka s ochranným kolíkem s clonkami 16A, 250V AC, upevnění šrouby, bezšroubové svorky (pro vodiče 1,5–2,5mm²) , IP20; Barva černá RAL 7021 lesklá montáž do stěny rozměry: 73,8 x 73,8 x 37,1 mm;

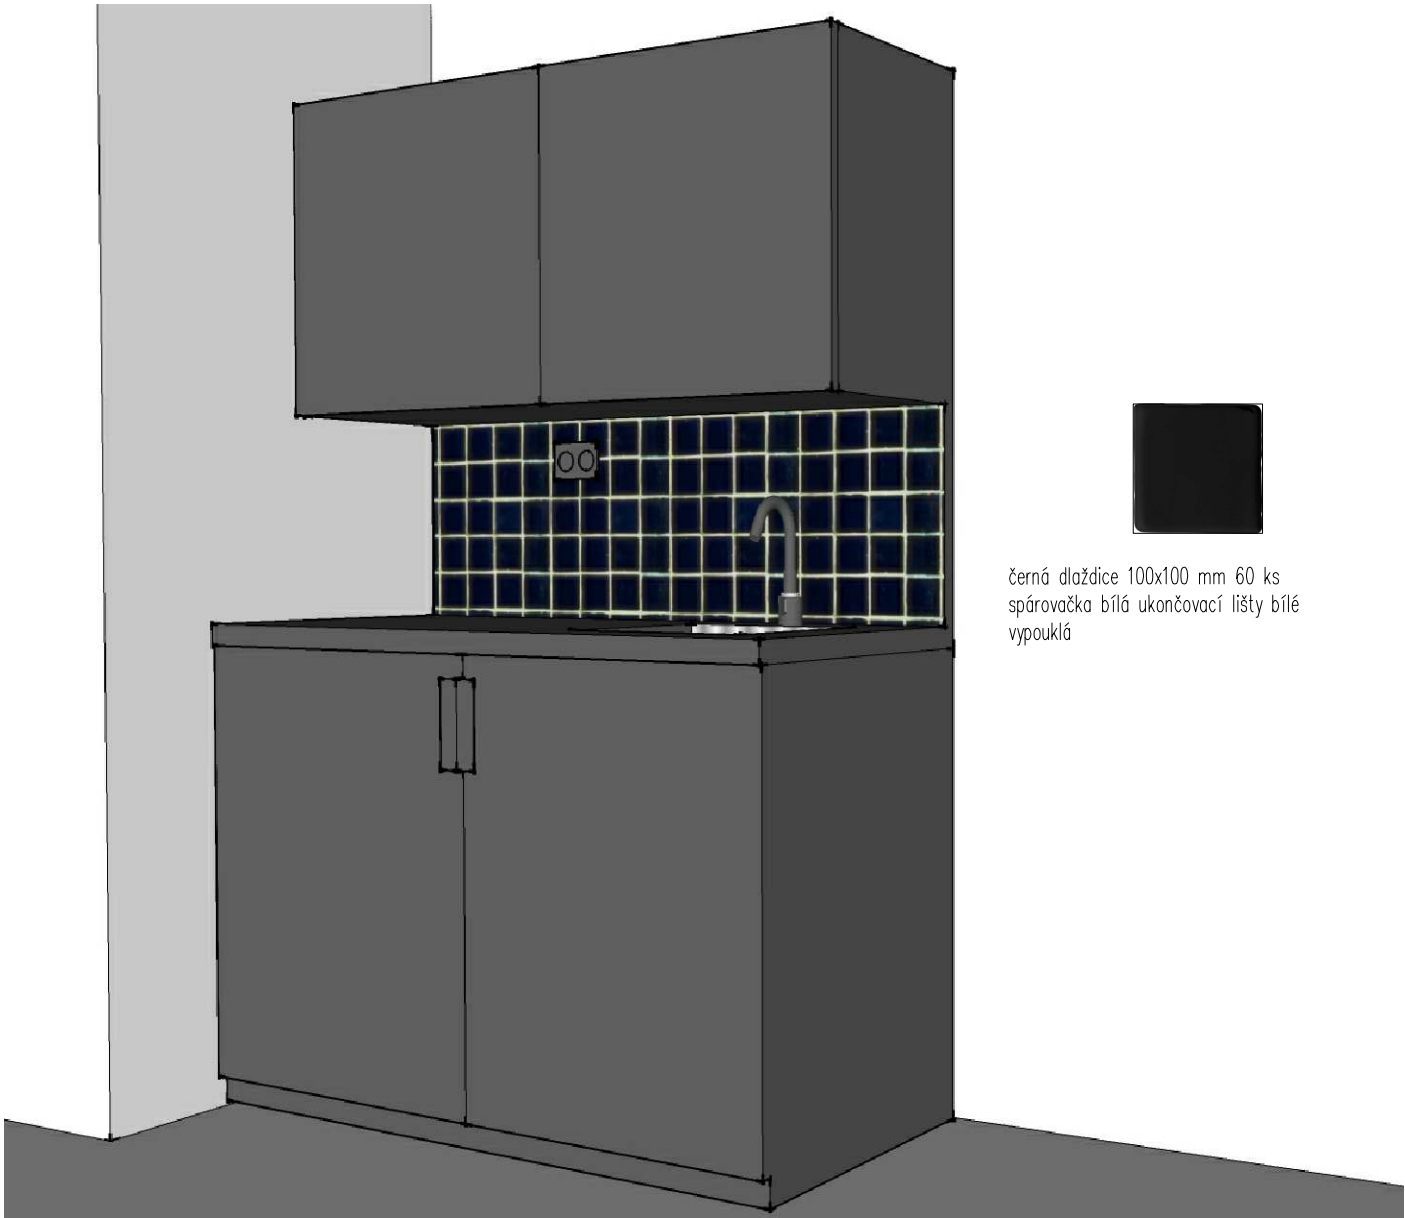

černá dlaždice 100x100 mm 60 ks spárovačka bílá ukončovací lišty bílé vypouklá



Nejedná se o dílenskou dokumentaci

OBJEDNATEL : Ostravská univerzita, Dvořákova 7, 701 03 Ostrava		
AKCE: Stavební úprava přízemí budovy G, Ostravské univerzity, ul. Mlýnská 5, Ostrava p.č. 811/2, k.ú. Moravská Ostrava		
STUPEŇ:	DOKUMENTACE PRO PROVÁDĚNÍ STAVBY	DATUM: 6/2019
ČÁST DOKUMENTACE: D1. DOKUMENTACE STAVEBNÍHO OBJEKTU		
ZPRACOVATEL ČÁSTI:	ZODPOVĚDNÝ PROJEKTANT:	RAŽÍTKO:
	Ing. arch. Adam Weczerek	
	PROJEKTANT:	
	Ing. arch. Petr Svoboda p.svobodax@gmail.com 733 357 521	
ČÁST: D.1.1 Architektonicko-stavební řešení - interier SO01		
NÁZEV VÝKRESU:	MĚŘÍTKO:	Č. VÝKRESU:
TRUHLÁŘSKÝ VÝROBEK T01	1:25	D.1.1.15