
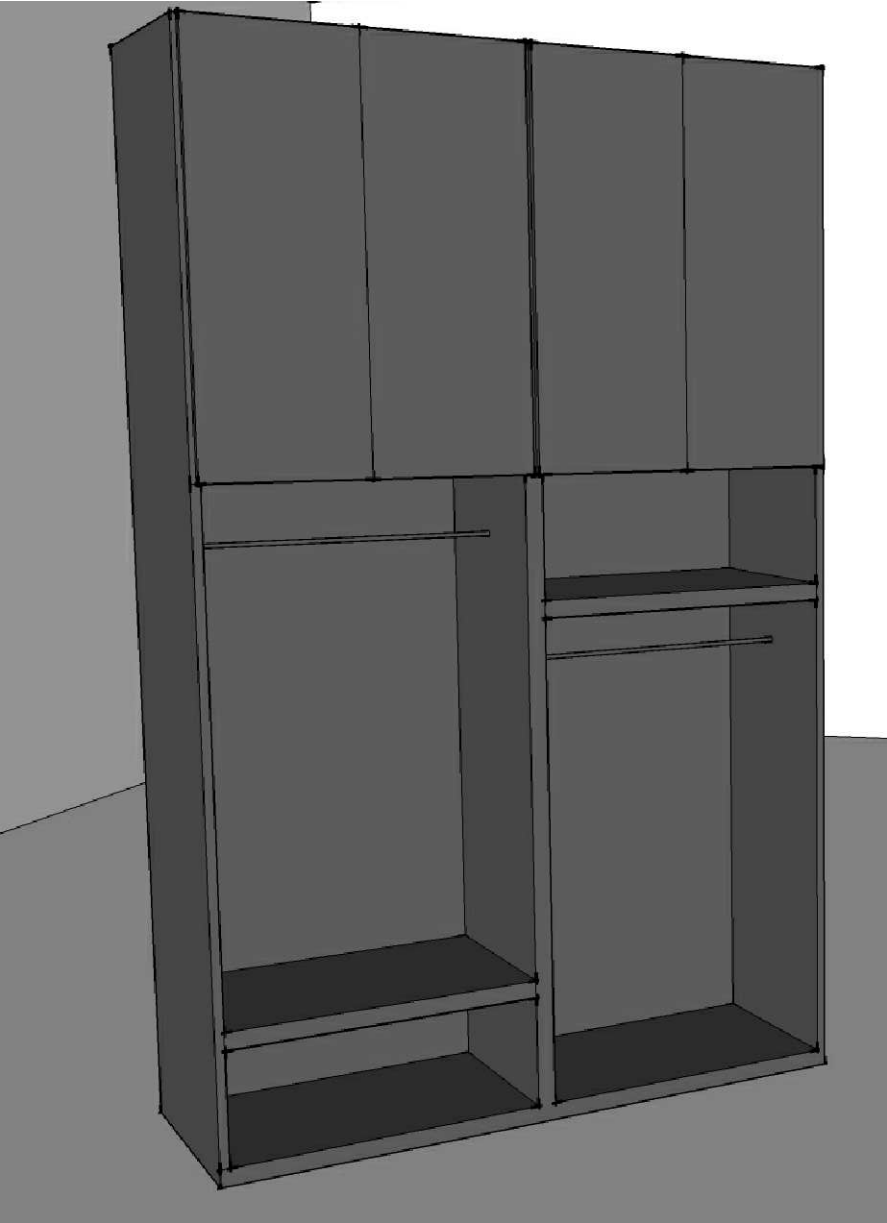
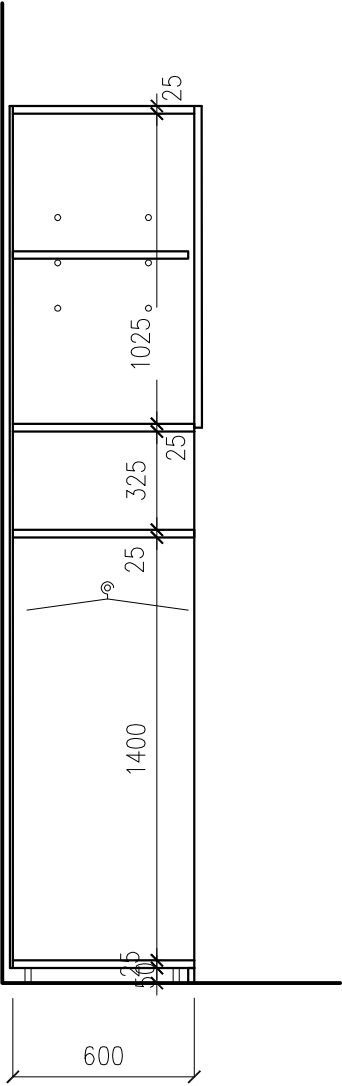
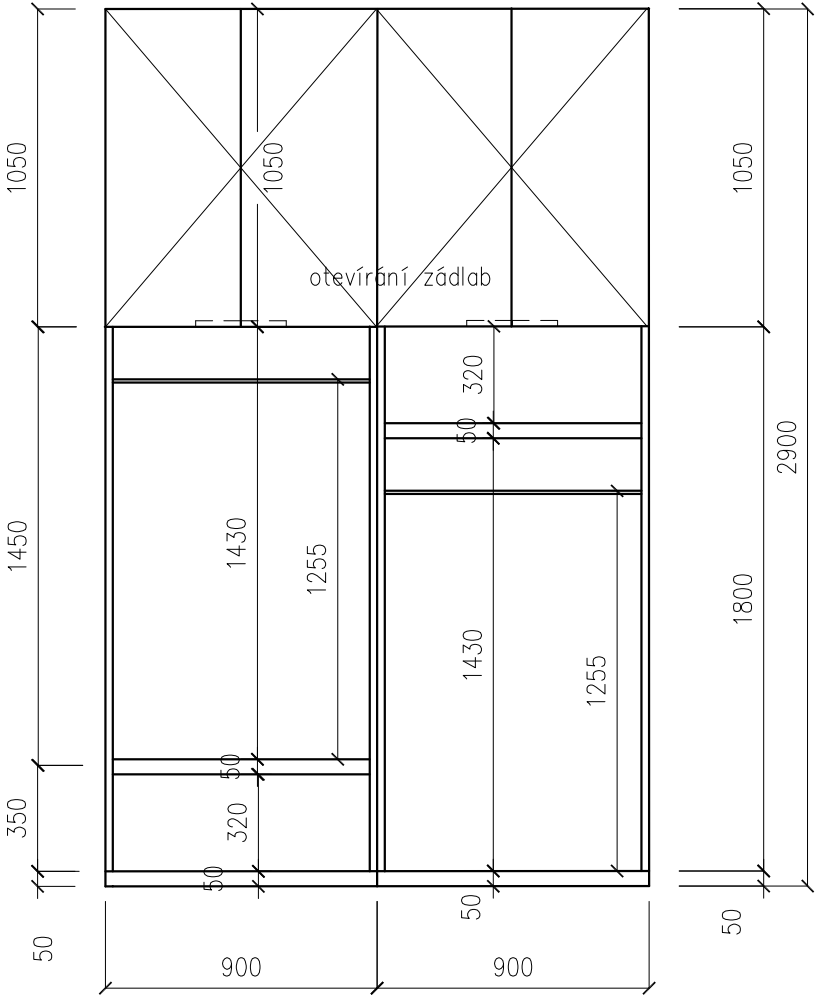


šatní skříň pro uchování svršků, barva RAL 7021 materiál DTDL deska, mteriál možno měnit po konzultaci s architektem projektu, rozměry ověřit na stavbě

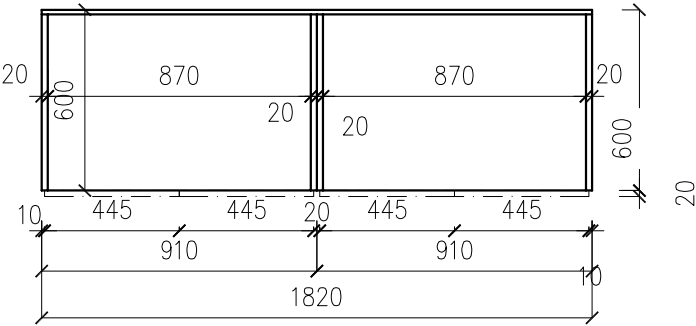

Nejedná se o dílenskou dokumentaci

OBJEDNATEL : Ostravská univerzita, Dvořákova 7, 701 03 Ostrava			
AKCE:	Stavební úprava přízemí budovy G, Ostravské univerzity, ul. Mlýnská 5, Ostrava p.č. 811/2, k.ú. Moravská Ostrava		
STUPEŇ:	DOKUMENTACE PRO PROVÁDĚNÍ STAVBY		DATUM: 6/2019
ČÁST DOKUMENTACE: D1. DOKUMENTACE STAVEBNÍHO OBJEKTU			
ZPRACOVATEL ČÁSTI:	ZODPOVĚDNÝ PROJEKTANT:	RAZÍTKO:	
	Ing. arch. Adam Weczerek		
	PROJEKTANT:		
	Ing. arch. Petr Svoboda p.svobodax@gmail.com, 733357521		
ČÁST:	D.1.1 Architektonicko-stavební řešení		
NÁZEV VÝKRESU:	TRUHLÁŘSKÝ VÝROBEK T03	MĚŘÍTKO: 1:25	Č. VÝKRESU: D.1.1.017