


šatní skříň pro uchování svršků, barva RAL 7021
materiál DTDL deska, materiál možno měnit po
konzultaci s architektem rozměry ověřit na stavbě

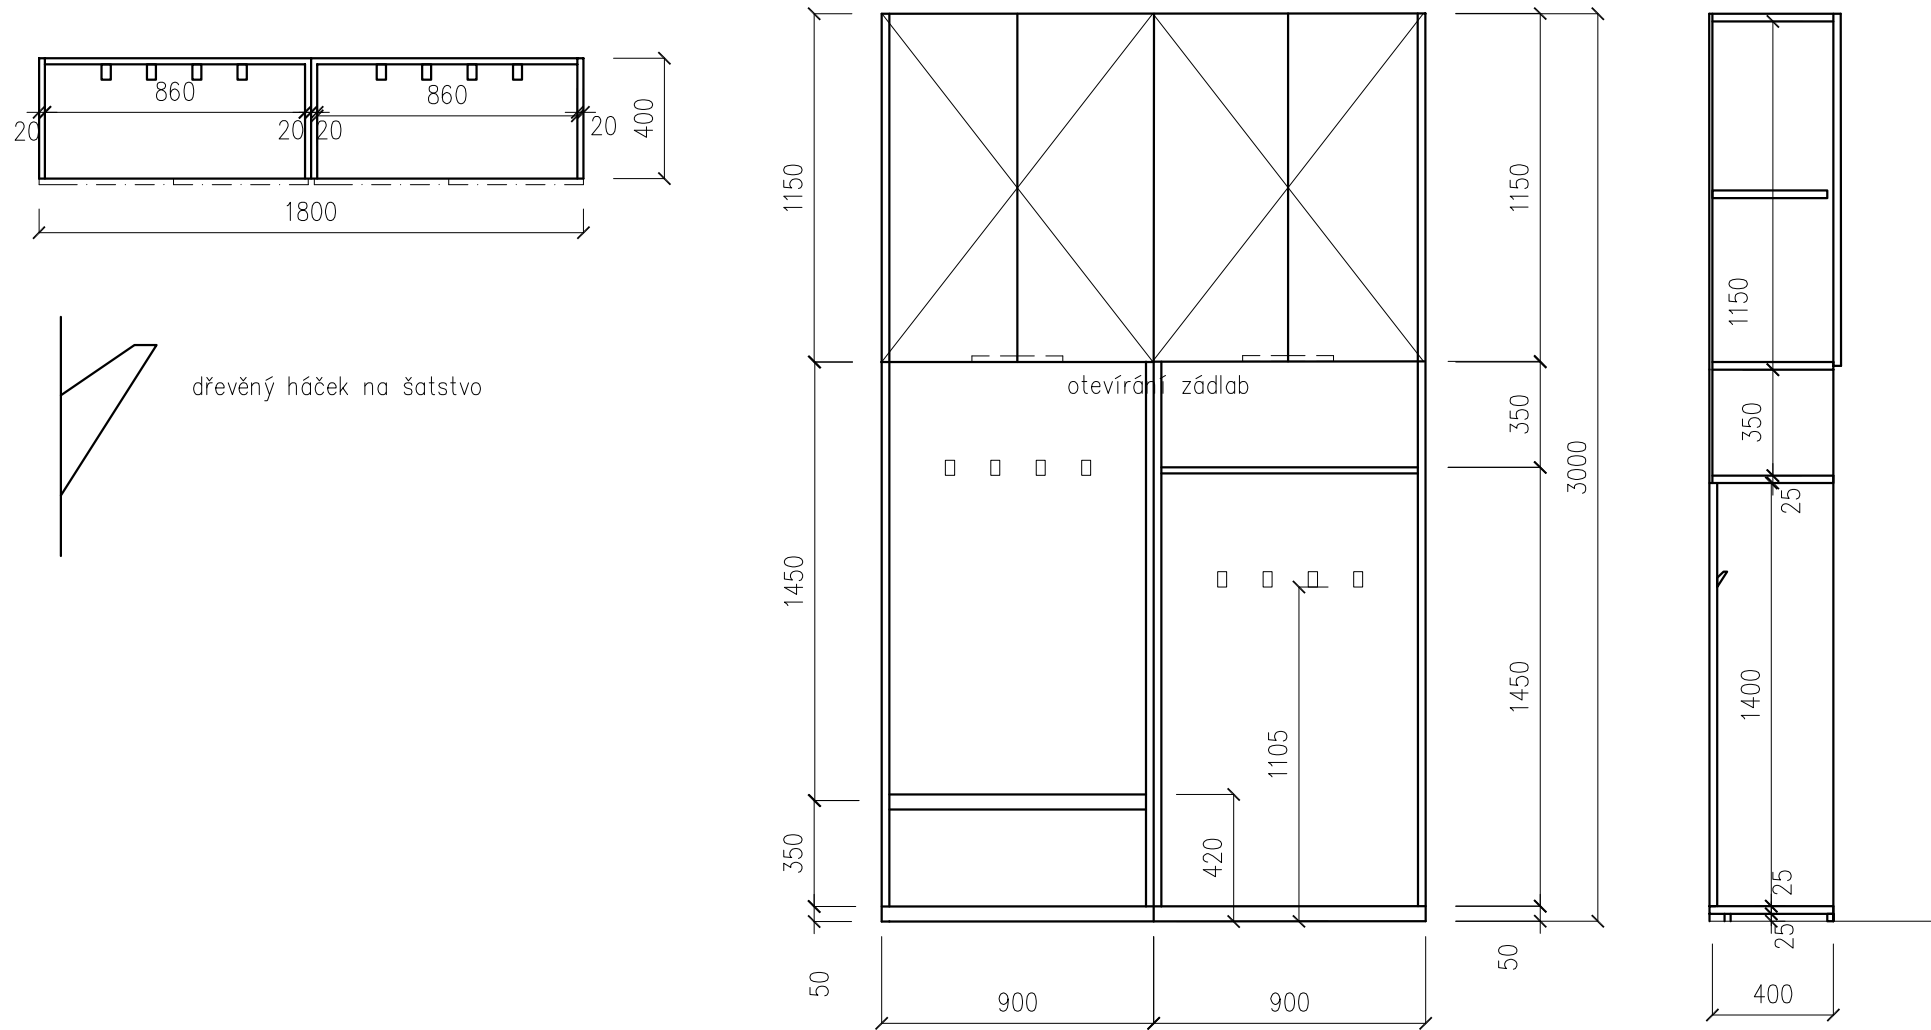

Nejedná se o dílenskou dokumentaci

OBJEDNATEL : Ostravská univerzita, Dvořákova 7, 701 03 Ostrava		
AKCE: Stavební úprava přízemí budovy G, Ostravské univerzity, ul. Mlýnská 5, Ostrava p.č. 811/2, k.ú. Moravská Ostrava		
STUPEŇ:	DOKUMENTACE PROVEDENÍ STAVBY	DATUM: 6/2019
HL. PROJEKTANT:		
ČÁST DOKUMENTACE: D1. DOKUMENTACE STAVEBNÍHO OBJEKTU		
ZPRACOVATEL ČÁSTI:	ZODPOVĚDNÝ PROJEKTANT: Ing. arch. Adam Weczerek PROJEKTANT: Ing. arch. Petr Svoboda p.svobodax@gmail.com, 733357521	RAŽÍTKO:
ČÁST: D.1.1 Architektonicko-stavební řešení - interier SO01		
NÁZEV VÝKRESU:	MĚŘÍTKO: 1:25	Č. VÝKRESU: D.1.1.020
TRUHLÁŘSKÝ VÝROBEK T07		