



I / 167- TV STĚNA

PŮDORYS

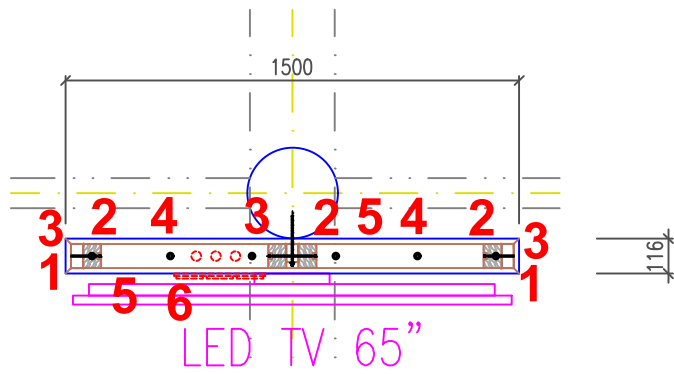


ČELNÍ POHLED

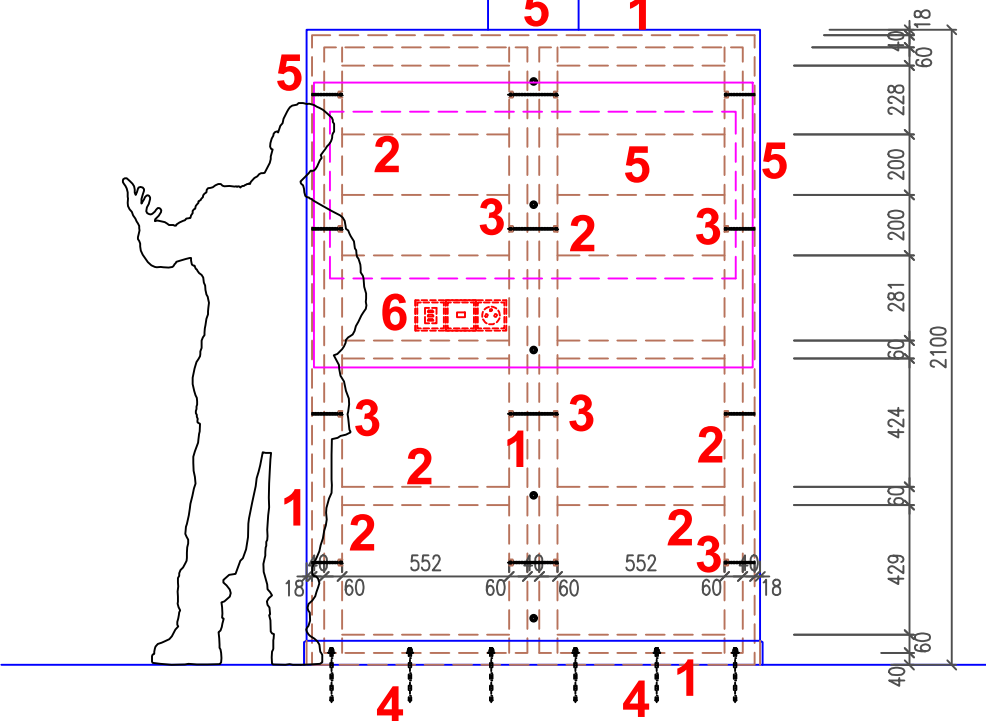


I / 168- TV STĚNA

PŮDORYS

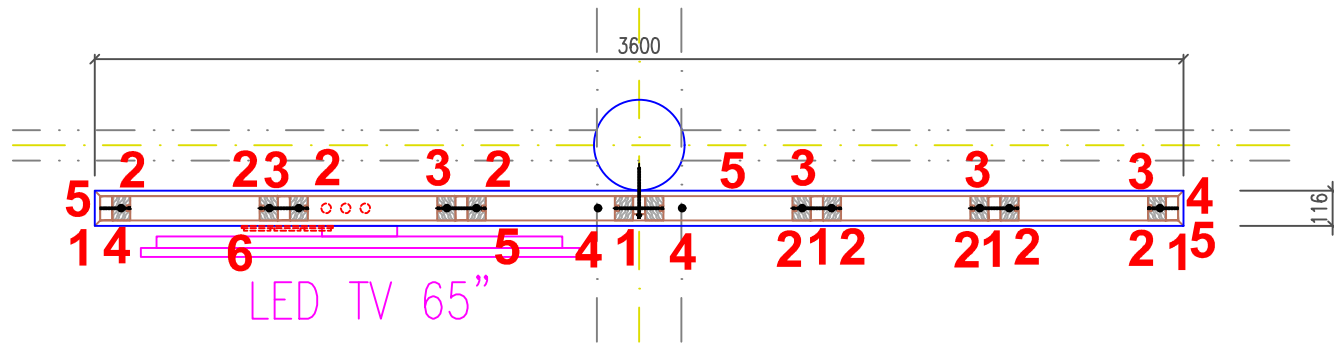

ČELNÍ POHLED

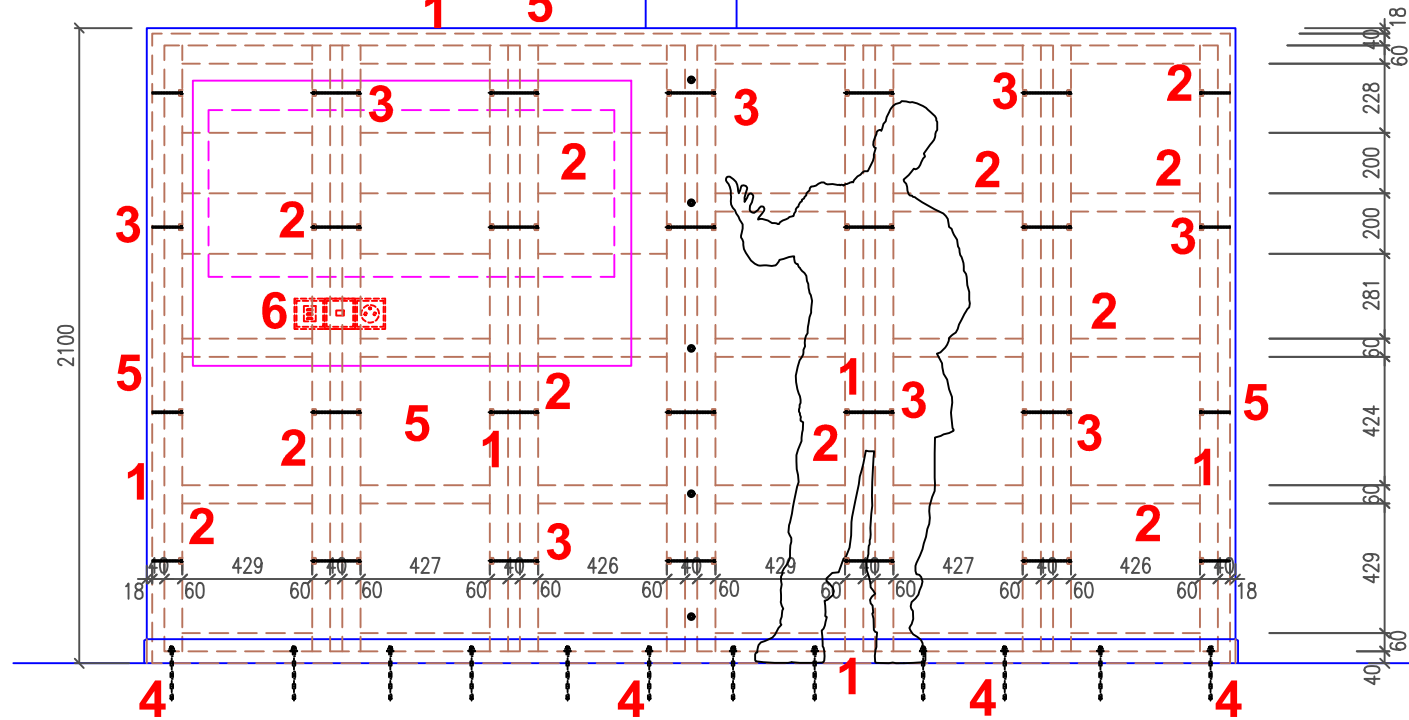

POPIS:

I / 167,168 – TV STĚNA
167 – 1ks – 1500x2100x116 mm
168 – 1ks – 3600x2100x116 mm

MATERIÁL:

- 1 OCELOVÁ RÁMOVÁ KCE, JÄKL 80x40x3mm+1ks 60x40x3mm, ŽÁR. POZINK
- 2 DŘEVĚNÁ RÁMOVÁ KCE, SMRK.HRANOL 80x60mm PRO KOTVENÍ FERMACELL DESEK!
- 3 ZÁVITOVÁ TYČ Ø10mm, 2x PODLOŽKA, 2x MATICE, POZINK, PROŠROUBOVÁNO !!!
I/167 – 12ks; I/168 – 28ks
- 4 ZÁVITOVÁ TYČ Ø16mm, PODLOŽKA+MATICE, CHEM. KOTVA/CHEM. HMOŽDINKA !!!
I/167 – 6ks; I/168 – 12ks
- 5 DESKA FERMACELL, tl.18mm; SPOJ 45°; PŘETMELENO! BÍLÁ MALBA
- 6 DOPLNĚNO EL. ZÁSUVKA, HDMI, DATA
- 7 KOTVENÍ DO PODLAHY !!!
- 8 KOTVENÍ DO BET. SLOUPU !!!
- 8 SOKL PODLAHY

DETAILY SPOJŮ, KONSTRUKČNÍ ŘEŠENÍ BUDE ZKONZULTOVÁNO A ODS



POZNÁMKY

- POVRCHOVÁ ÚPRAVA KONSTRUKCÍ ZÁBRADLÍ, MADEL A KONSTRUKCÍ – MATNÁ ČERNÁ, RAL 9011
- KOTVENÍ ZÁVITOVÝMI TYČEMI KOTVENÝMI CHEMICKOU KOTVOU PRO VNITŘNÍ PROSTŘEDÍ DLE SCHÉMAT
- ŠROUBOVÉ SPOJE NUTNÉ NAVRHNOUT VE VÝROBNÍ DOKUMENTACI (PD), POVRCHOVÁ ÚPRAVA – MATNÁ ČERNÁ, RAL 9011
- PŘED REALIZACÍ BUDE VÝROBNÍ DOKUMENTACE SCHVÁLENA AD !!!

POZN.:

PŘESNÉ ROZMĚRY NUTNO ZMĚŘIT NA STAVBĚ, TENTO VÝKRES NENAHAZUJE VÝROBNÍ DOKUMETACI.
VÝROBNÍ DOKUMENTACI NECHAT SCHVÁLIT PŘED ZAPOČETÍM VÝROBY AUTORSKÝM DOZOREM.

±0,000 = 213,500 m.n.m

generální projektant:		Univerzitní zázemí sportu a behaviorálního zdraví Ostravská univerzita			
Atelier Ostrava					
Sdružení společností:					
ATELIER SIMONA					
- projekce a inženýrská činnost, s.r.o.					
					
ATELIER SIMONA GROUP					
Arch. Design, s.r.o.					
					
		místo akce:		k.ú. Moravská Ostrava	
		autor projektu:		podpis:	číslo zakázky:
		Ing. Arch. Roman Kuba			1.17.127
		hlavní inženýr projektu:		podpis:	datum:
		Ing. Pavel Hynčica Ing. Václav Morava			04/2019
		vypracoval:		podpis:	formát: - x A4
		Ing. arch. Petr Podgorný Ing. arch. Kateřina Kubová			změna: *
projektant profese:		st. objekt:		měřítko:	
ATELIER SIMONA		SO 02.2 - HLAVNÍ BUDOVA - NADZEMNÍ ČÁST		1:25	
- projekce a inženýrská činnost, s.r.o.		stupeň PD:		číslo paré:	
Výstavní 2224/8		PD PRO PROVÁDĚNÍ STAVBY			
709 00 Ostrava, Mariánské Hory		část:			
tel.: +420 597 479 488		INTERIÉR			
e-mail: info@atelier-simona.cz					
www.atelier-simona.cz					
		výkres:		číslo výkresu:	
		I - 167,168 - TV STĚNA		I-167,168	