



RECEPCE - I / 123,124

PŮDORYS

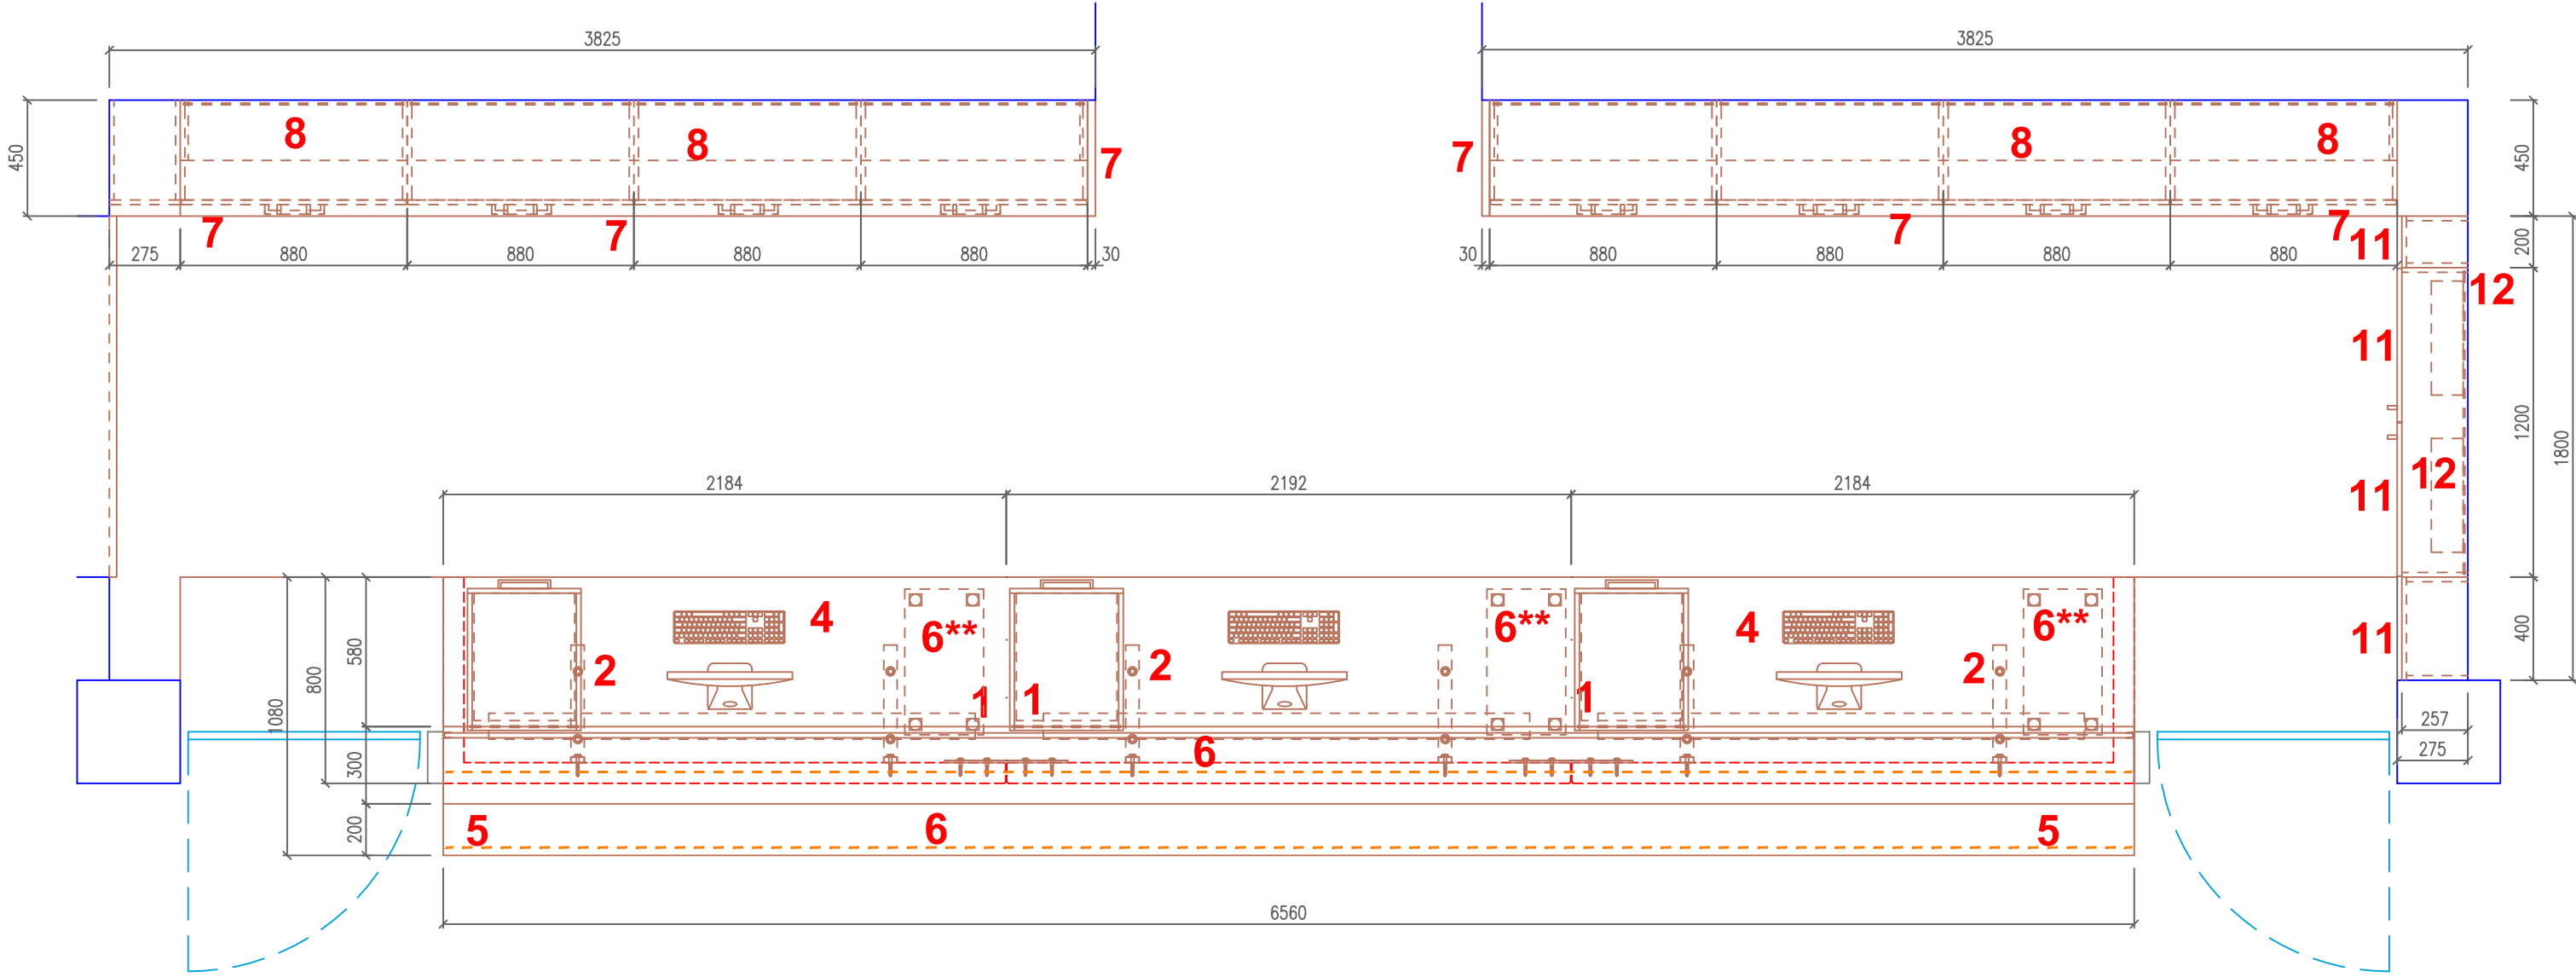

I / 124 - ČELNÍ POHLED - ZADNÍ STĚNA - var. 1

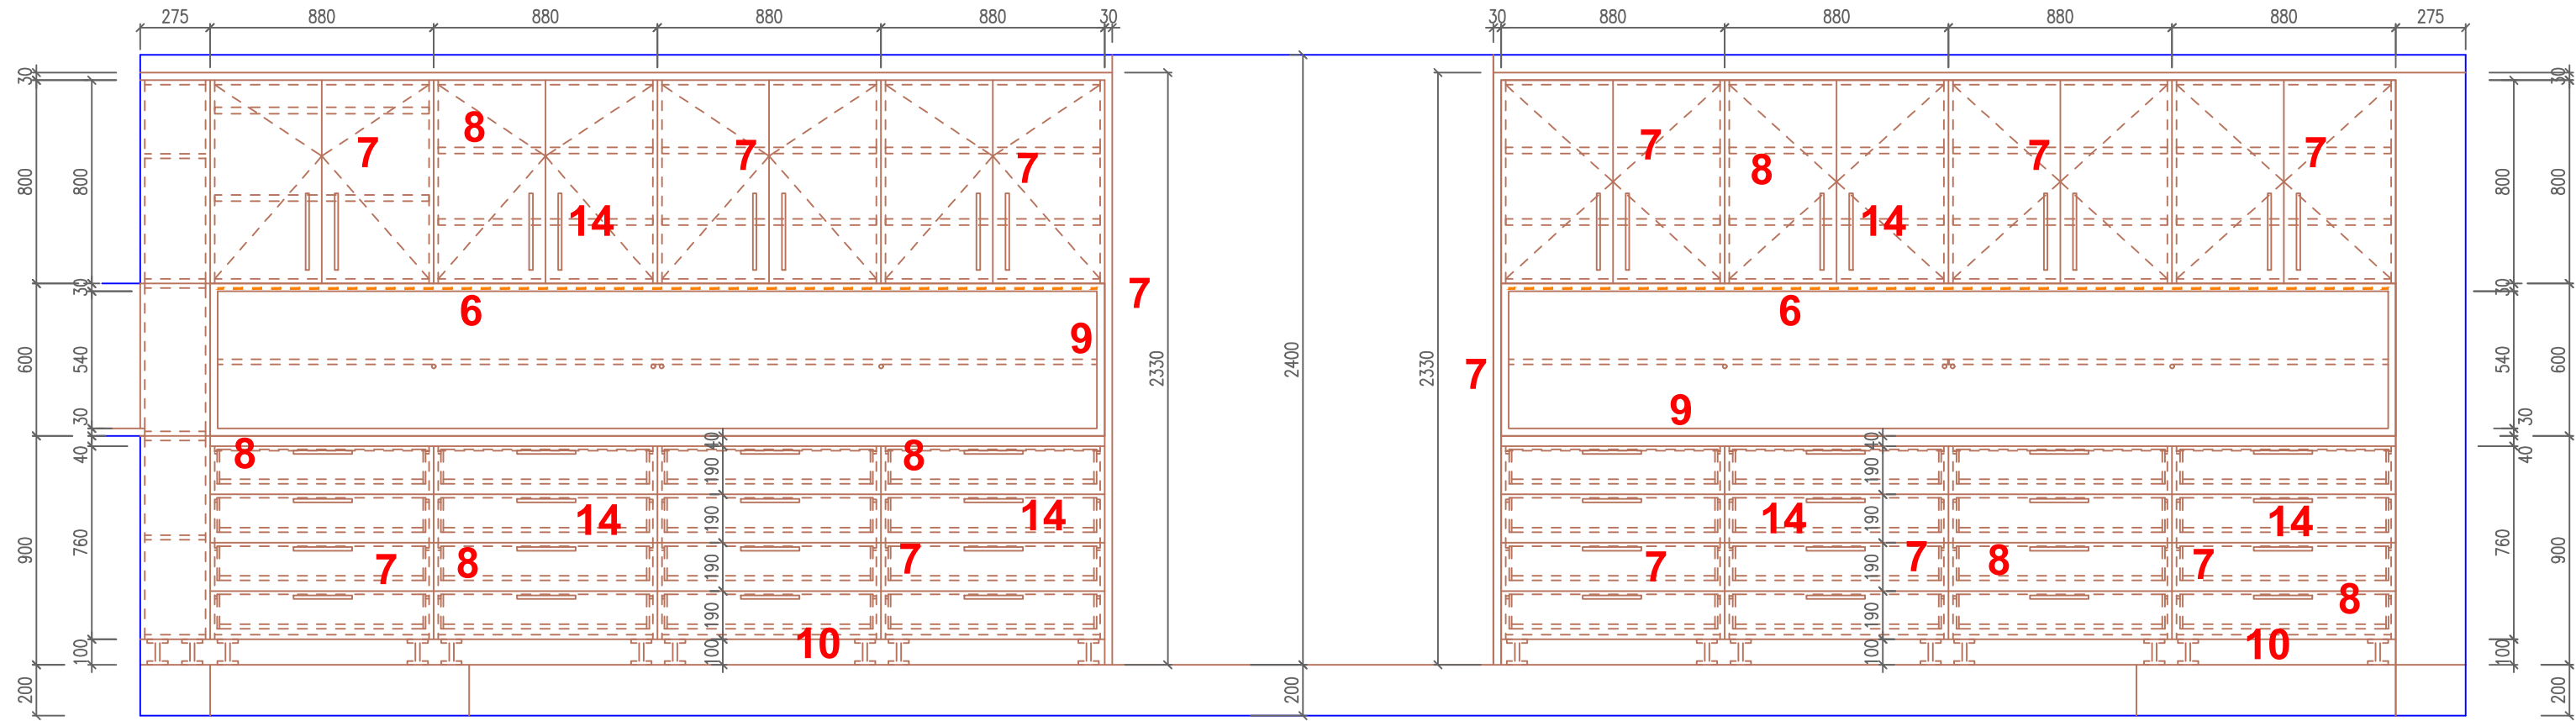

RECEPCE - I / 123,124

POPIS: I / 123 – PŘEDNÍ PULT
I / 124 – ZADNÍ A BOČNÍ SKŘÍŇKY

MATERIÁL:

1ks PŘEDNÍ PULT - 6560x1080x1200mm

- 1 OCELOVÁ KCE, JÄKL 100x50mm + PÄS. OCEL 60x100x10mm, RAL 9011
- 2 ŠROUBOVÉ SPOJE K PÖDIU A ČELNÍCH DESEK PULTU RECEPCE
- 3 ČELNÍ DESKA UMĚLÝ KÄMEN, DEKOR "BETON, KÄMEN" VÝBĚR AD !!! tl.80mm
- 4 PRACOVNÍ DESKA, PODÝHOVANÄ DTD(MDF) tl.30mm, DÝHA DRÄSANÄ – DUB DRÄSANÝ ŠEDÝ, NAOLEJOVÄNO, ODSÄÍN A PROBARVENÍ V RÄMCI AD, UCHYCENO VRUTY/ZÄFLIKOVÄNO!!!
- 5 KONCOVÉ MASIVNÍ NÄKLIZKY DUB, 70x38mm NAOLEJOVÄNO, ODSÄÍN dtto. DÝHA!
- 6 "Z" PULTOVÄ DESKA, PODÝHOVANÄ DTD(MDF) tl.80mm, DÝHA DRÄSANÄ – DUB DRÄSANÝ ŠEDÝ, NAOLEJOVÄNO, ODSÄÍN A PROBARVENÍ V RÄMCI AD, UCHYCENO VRUTY/ZÄFLIKOVÄNO!!!
- 6** KONCOVÉ MASIVNÍ NÄKLIZKY DUB, 70x38mm NAOLEJOVÄNO, ODSÄÍN dtto. DÝHA!
- 7 NOSNÄ OCEL. KCE, JÄKL 30x30x2mm
- 8 LED SVĚTELNÝ PÄSEK, ZÄFREZOVÄNO
- 9 PULT VYBAVEN PRŮCHODKAMI PRO KABELY, KABELOVÝM ŽLABEM POD DESKOU, DOPLNĚNO EL. ZÄSUVKAMI A VYPINAČI
- 10 DESKA PC–DTDL ČERNÉ LAMINO, ABS HRANA 2mm, tl. 18mm
- 11 4ks POJEZDOVÉ KOLEČKO NÄBYTKOVÉ, OTOČNÉ 360°/2+2x BRZDA

2ks ZADNÍ SKŘÍŇKA - 3825x2530x450mm

- 7 2x BOČNÍ ČELA, DVÍŘKA, ČELA ŠUPLÍKŮ MDF DESKA TL. 25MM, RAL 9005/ČERNÄ VYSOKÝ LESKČERNÄ
- 8 KORPUS, POLICE–DTDL ČERNÉ LAMINO, ABS HRANA 2mm, ZÄDA BILÝ SOLOLAK
- 9 STŘEDNÍ DIL, PODÝHOVANÄ DTD(MDF) tl.30mm, DÝHA DRÄSANÄ – DUB DRÄSANÝ ŠEDÝ, NAOLEJOVÄNO, ODSÄÍN A PROBARVENÍ V RÄMCI AD, UCHYCENO VRUTY/ZÄFLIKOVÄNO!!!
- 10 KONCOVÉ MASIVNÍ NÄKLIZKY DUB, 70x38mm NAOLEJOVÄNO, ODSÄÍN dtto. DÝHA!
- 11 SKLENĚNÄ POLICE, LEPENÉ SKLO 2x10mm, NA KART. NEREZ TRNECH Ø15mm
- 12 SOKL – KART. NEREZ PLECH ,tl. 0.6mm, v.100mm


1ks BOČNÍ SKŘÍŇKA - 1800x2530x275mm

- 11 DVÍŘKA, ČELNÍ DESKY MDF DESKA TL. 25MM, RAL 9005/ČERNÄ VYSOKÝ LESKČERNÄ
- 12 KORPUS, POLICE–DTDL ČERNÉ LAMINO, ABS HRANA 2mm, ZÄDA BILÝ SOLOLAK
- 13 SOKL – KART. NEREZ PLECH ,tl. 0.6mm, v.100mm
- 14 ÜCHYTKY KART. NEREZ, JÄKL 15x15mm, VÝBĚR AD
- 15 VŠECHNY SKŘÍŇKY, ŠUPLIKY – DOPLNĚNY O POJEZDY, TLUMIČE, DORAZY, ZÄMKY !!!


3ks KONTEJNER - 440x550x630mm

- 16 4ks POJEZDOVÉ KOLEČKO NÄBYTKOVÉ, OCELOVÝ POZINK. PLECH S DVOJITÝM KULIČKOVÝM VĚNCEM, DISK POLYPROPYLEN ČERNÝ BĚHOUN ŠEDÄ PRÝŽ NA KLUNĚM LOŽISKU,OTOČNÄ 360°, 2x BRZDA, S MONTÄŽNÍ DESKOU
- 17 ČELO ŠUPLIKU–KORPUS, POLICE–DTDL ČERNÉ LAMINO, ABS HRANA 2mm, JÄDRO MDF/DTD (VÍCEVRSTVÄ DŘEVOTŘISKA), tl.18mm
- 18 KORPUS, ŠUPLIKY–DTDL ČERNÉ LAMINO, POLICE–DTDL ČERNÉ LAMINO, ABS HRANA 1mm, JÄDRO MDF/DTD (VÍCEVRSTVÄ DŘEVOTŘISKA), tl.18mm
- 19 ZÄDA BILÝ SOLOLAK, tl. 5mm
- 20 3ks ÜCHYTKY KART. NEREZ, JÄKL 15x15mm, VÝBĚR AD
- DOPLNĚNO O TLUMIČE, DORAZY, ZÄMKY/NIKL !!!


ŘEZ

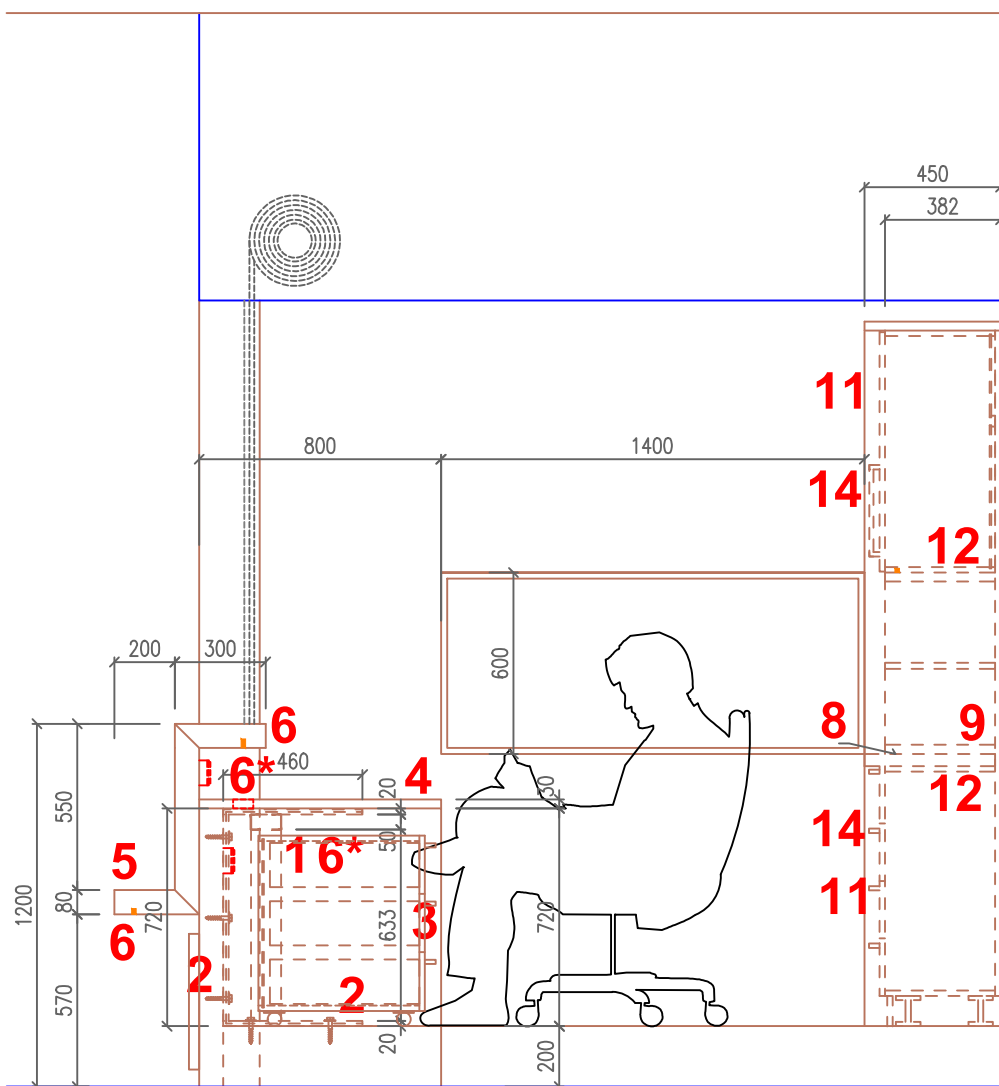


KONTEJNER - 3ks

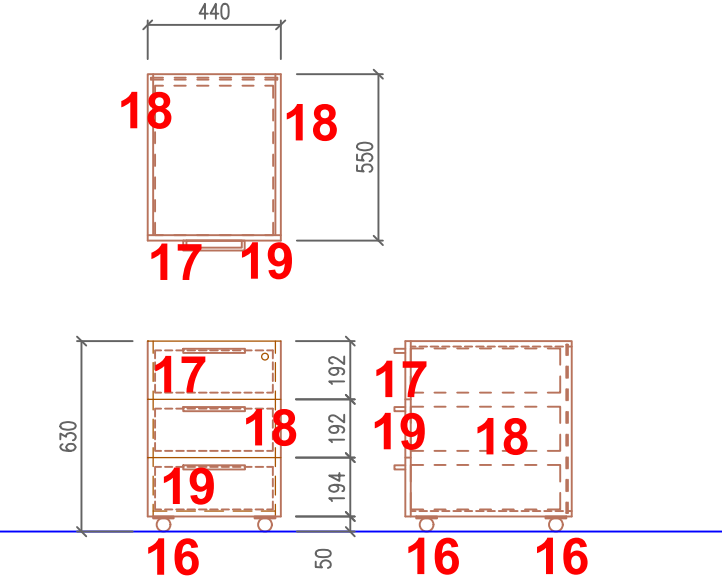


I / 123 - ČELNÍ POHLED - PULT

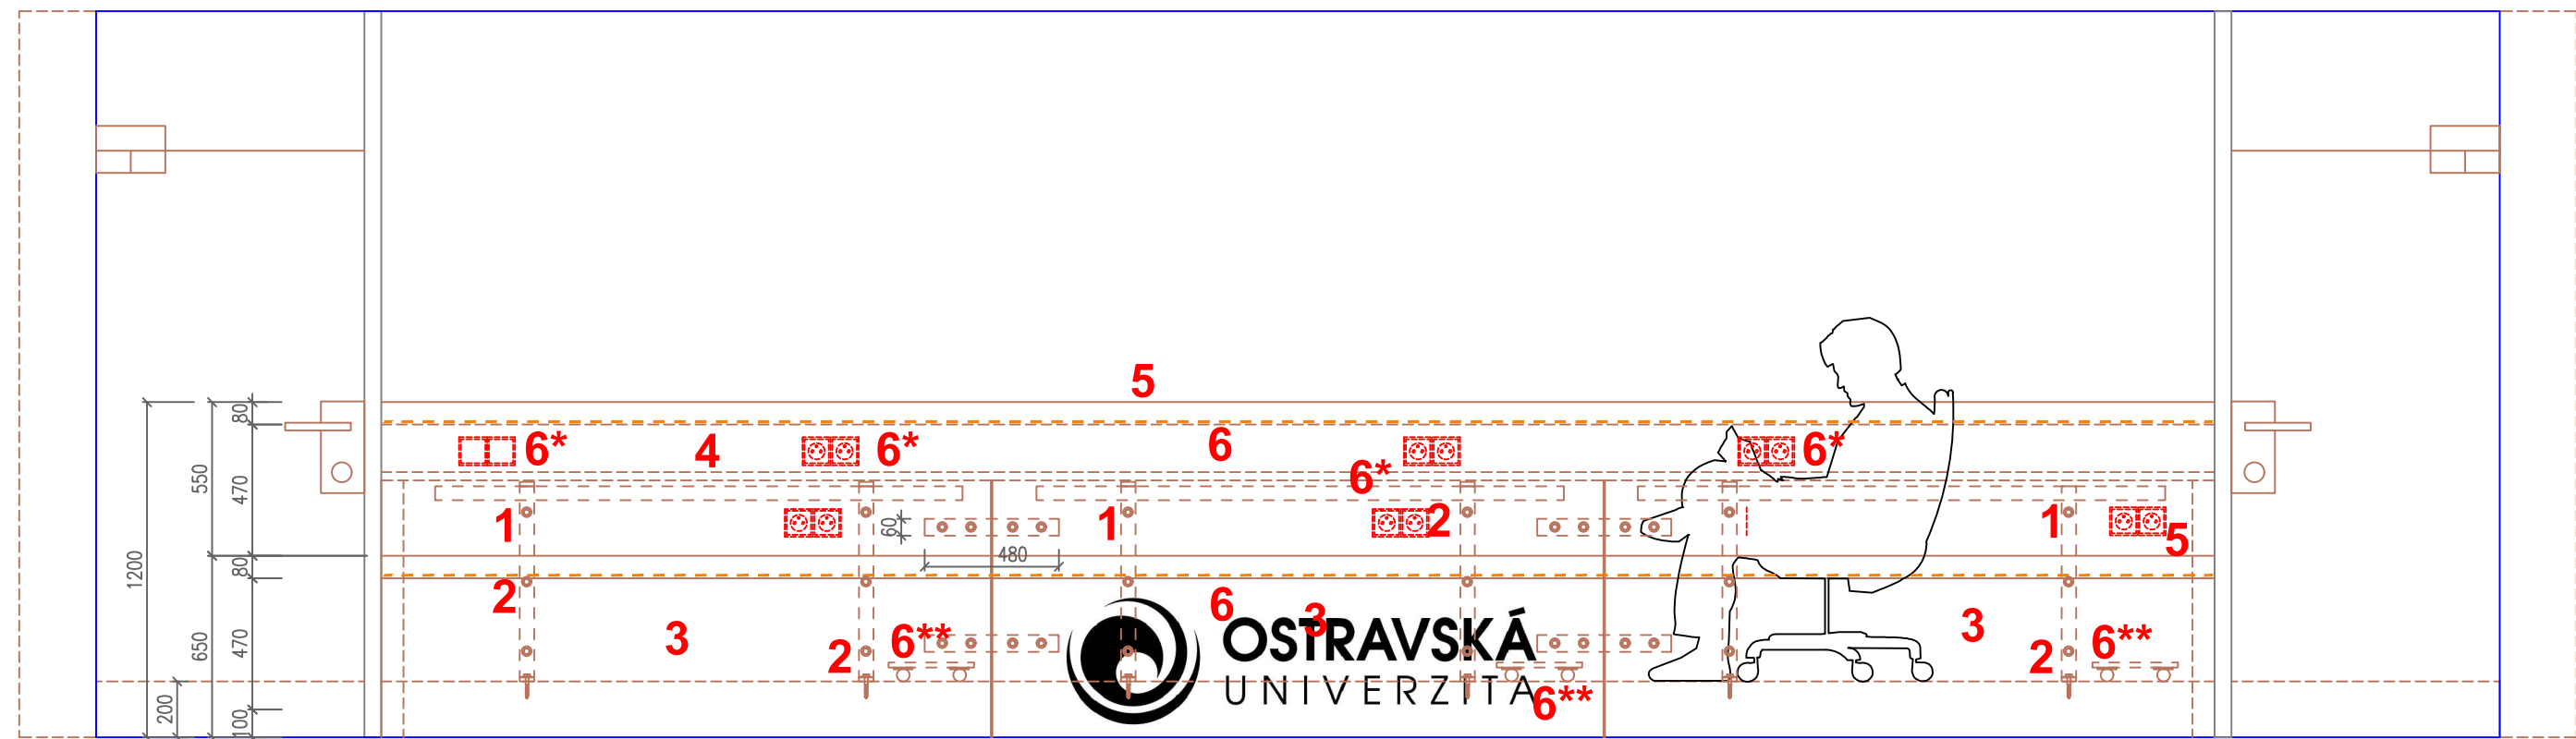


I / 124 - ČELNÍ POHLED - BOČNÍ STĚNA

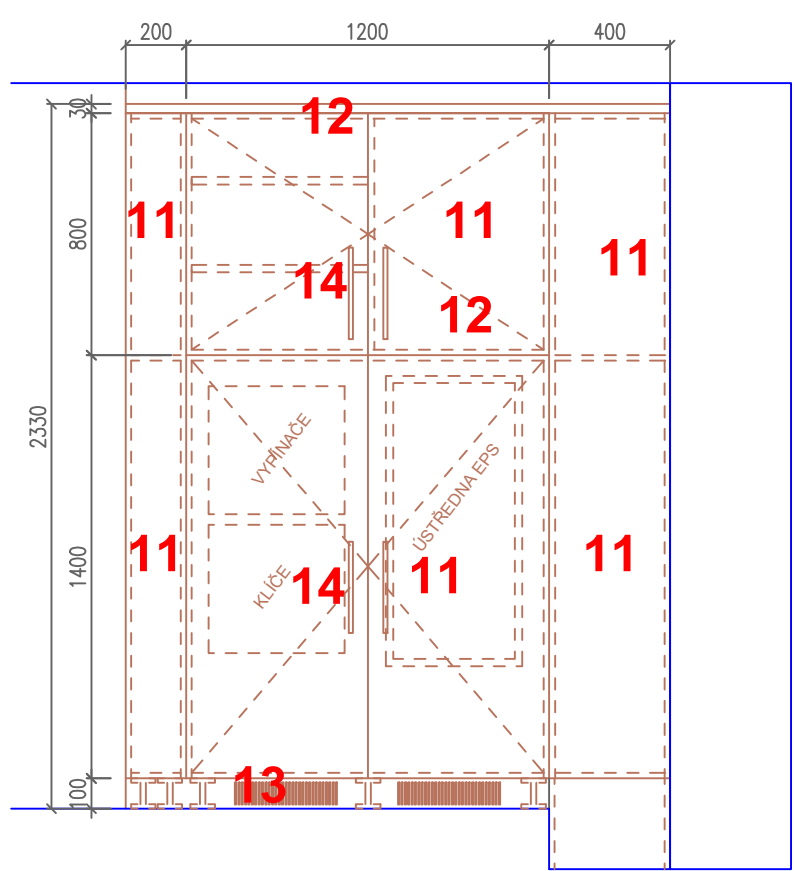

I / 124 - ČELNÍ POHLED - ZADNÍ STĚNA - var. 2

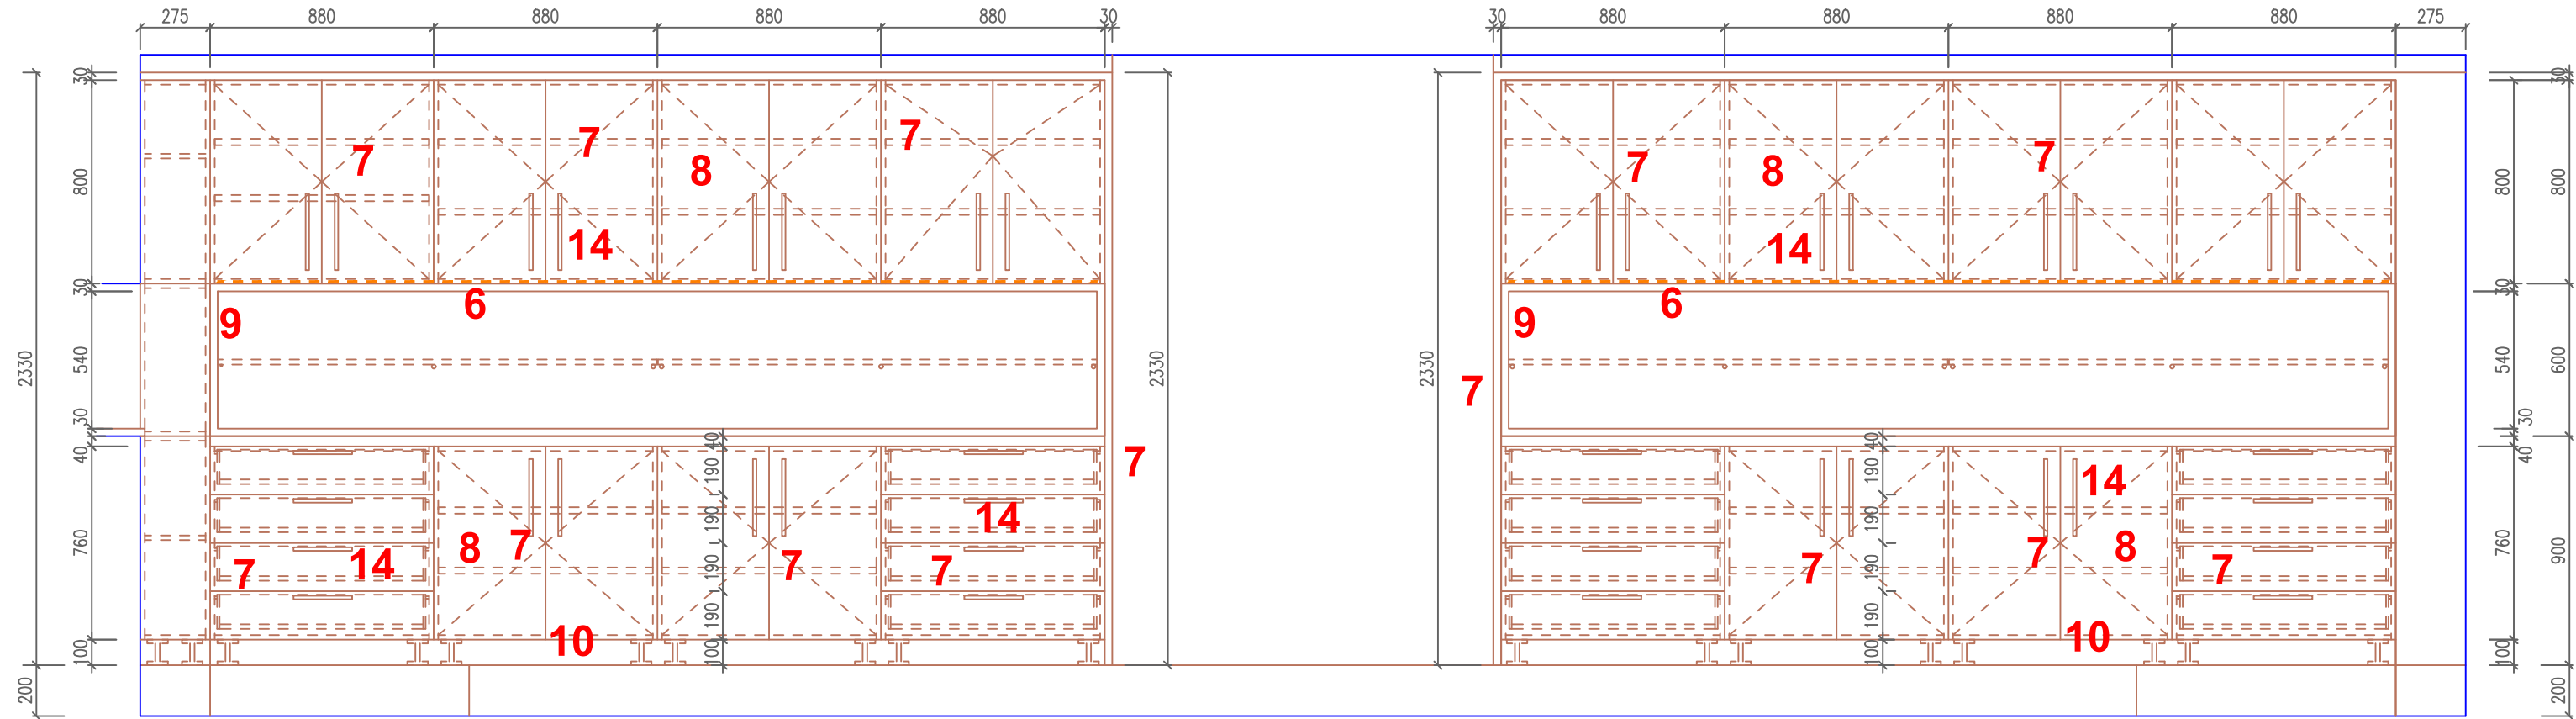

I / 123 - PŮDORYS NOSNÉ KONSTRUKCE PULTU

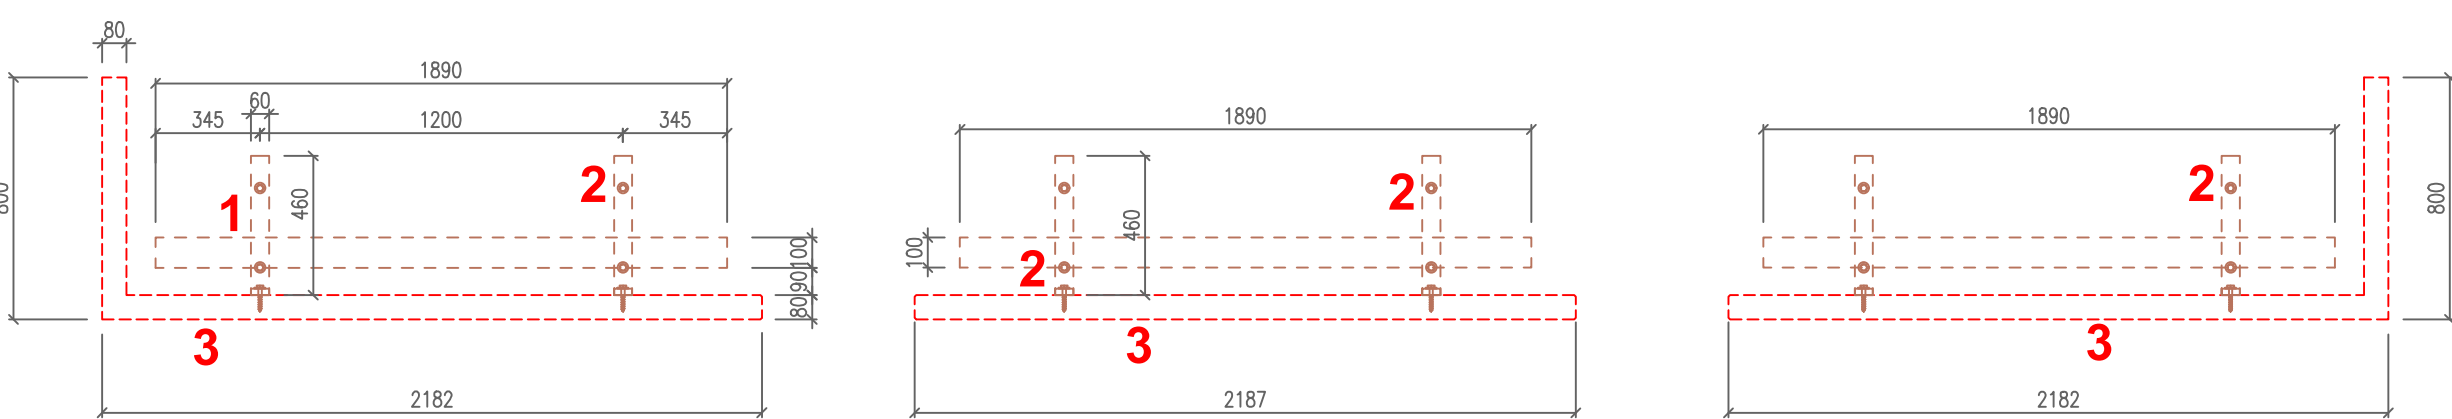

VŠECHNY BARVY,MOŘENÍ, DEKORY LAMIN BUDE UPŘESNĚNO A ODSOUHLÄSÄNO AD !!!
DETAILY SPOJŮ, KONSTRUKČNÍ ŘEŠENÍ BUDE ZKONZULTOVÄNO A ODSOUHLÄSÄNO AD !!!
VŠECHNY SKŘÍŇKY, ŠUPLIKY – DOPLNĚNY O POJEZDY, TLUMIČE, DORAZY, ZÄMKY !!!

POZN.:
PŘESNÉ ROZMĚRY NUTNO ZMĚRIT NA STAVBĚ, TENTO VÝKRES NENAHAZUJE VÝROBNÍ DOKUMENTACI.
VÝROBNÍ DOKUMENTACI NECHAT SCHVÄLIT PŘED ZÄPOČETÍM VÝROBY AUTORSKÝM DOZÖREM.
±0,000 = 213,500 m.n.m

generální projektant: Atelier Ostrava autor projektu: Ing. Arch. Roman Kuba návrh inženýr projektu: Ing. Pavel Hynčička Ing. Václav Morava vypracoval: Ing. arch. Petr Podgorný Ing. arch. Kateřina Kubová		místo akce: k.ú. Moravská Ostrava podpis: Ing. Arch. Roman Kuba datum: 04/2019 formát: - X A4 změna: -		objednatel a investor: OSTRAVSKÄ UNIVERZITA Ostravská univerzita Dvöřákova 7 701 03 Ostrava	
SO 02.2 - HLAVNÍ BUDOVA - NADZEMNÍ ČÄST		PD PRO PROVÄDĚNÍ STAVBY		mÄřítka: 1:25	
INTERIÉR		výkres: RECEPCE - I / 123,124		číslo výkresu: I / 123,124	