ZÁZEMÍ 2.NP - I / 151,152,153

ČELNÍ POHLED - PULT

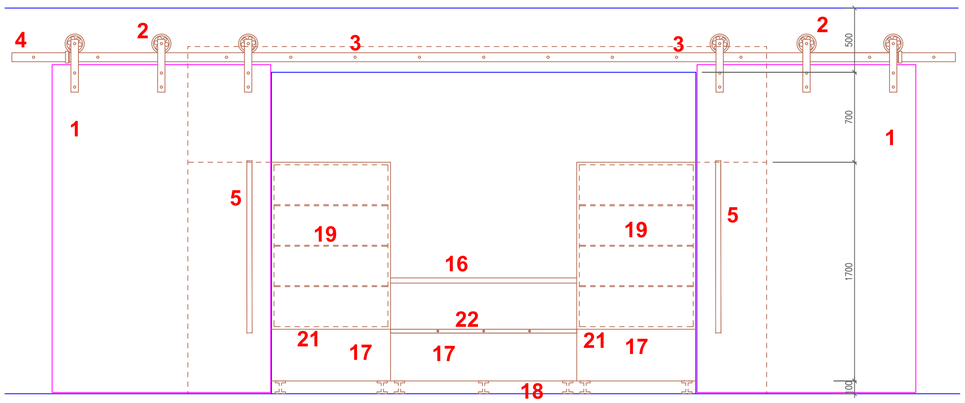

ČELNÍ POHLED - SKLAD

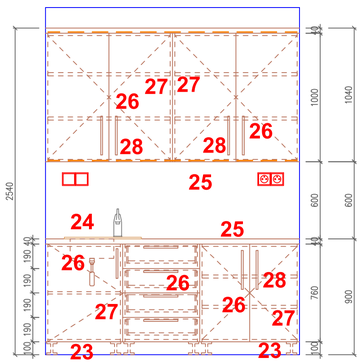

ČELNÍ POHLED - ZADNÍ STĚNA

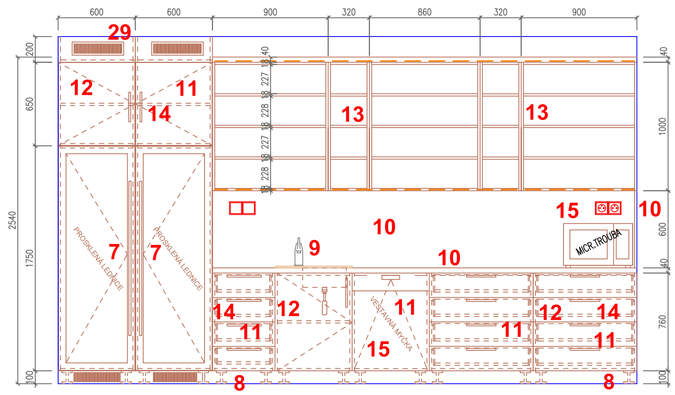

PŮDORYS

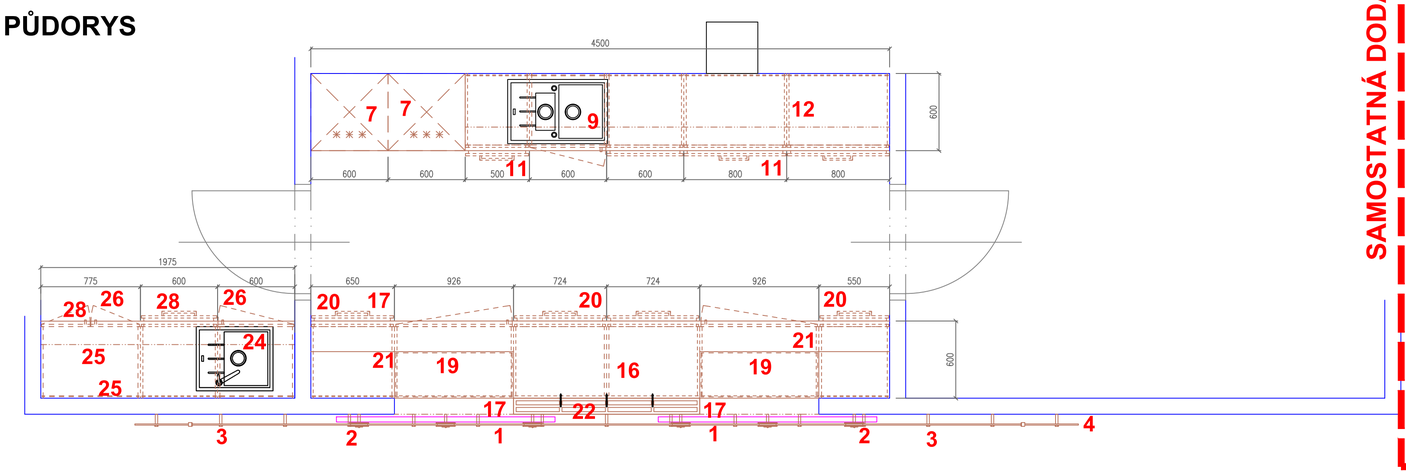

ČELNÍ POHLED - POSUVNÉ DVEŘE

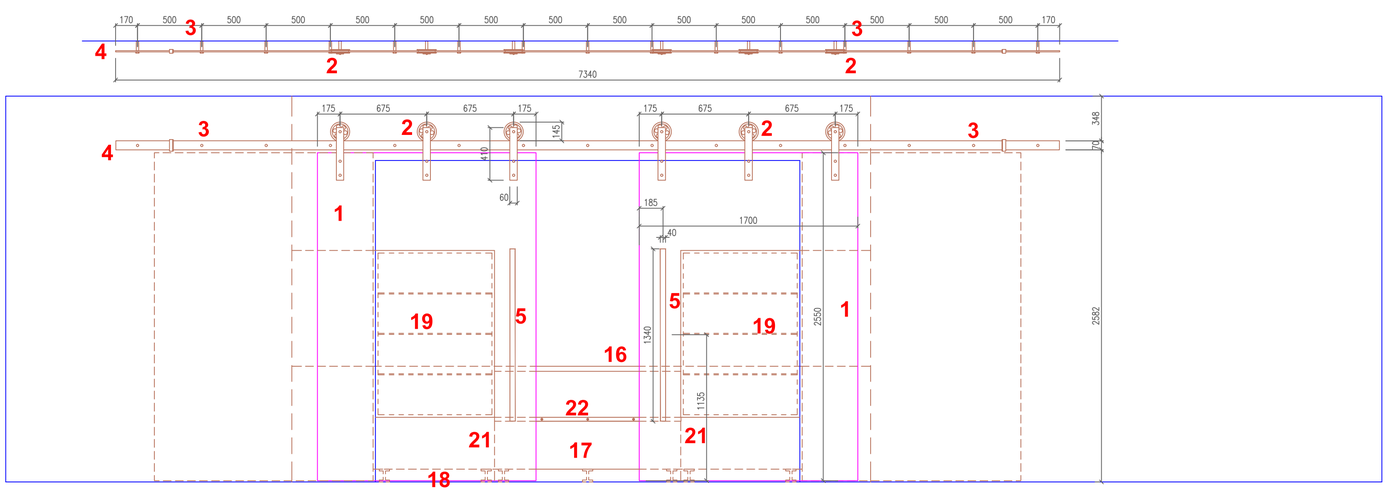

ZÁZEMÍ 2.NP - I / 151,152,153

POPIS: I / 151,152 – POSUVNÉ DVEŘE S POJEZDEM
I / 153 – PŘEDNÍ, ZADNÍ A BOČNÍ PULT

MATERIÁL:

2ks POSUVNÉ DVEŘE S POJEZDEM - 1700x2550x40mm

1 VRSTVENÁ BIODESKA tl.40mm, NAMOŘENO ČERVENĚ+2x LAKOVÁNO, ODSTÍN AD!!!
2 POJEZDOVÝ MECHANISMUS, vč. ZARÁŽEK, VODIČŮ, PLOCHÁ OCEL+KOLEČKA,; RAL 9011
3 KOTVENO NA CHEM. KOTVY DO ZDIVA, ČERNÉ ŠROUBY–IMBUS, TRNY V RAL 9011
4 PÁSOVÁ OCEL, 7340x70x10mm, RAL 9011
5 OCELOVÉ MADLO, ø 40mm, dl.1340mm, RAL 9011
6 ZÁMEK K UZAMČENÍ+PŘÍSLUŠENSTVÍ, RAL 9011, VYBRÁN V RÁMCI AD!

1ks ZADNÍ SKŘÍŇKA - 4500x2540x600mm

7 2x CELOPROSKLENÁ LEDNICE, NEREZ/ČERNÉ PROVEDENÍ,CIRK. CHLAZENÍ 2 VENT., DIG. TERMOSTAT, DVOJZASKLENÍ,ZÁMEK, POLICE 10ks
8 SOKL – KART. NEREZ PLECH ,tl. 0.6mm, v.100mm, 2x VĚTRACÍ MŘÍŽKA
9 DŘEZ ČERNÝ GRANIT/BASIS BFG 611–62, VČ. CHROM. BATERIE, SIFONU
10 PRACOVNÍ DESKA – HPL LAMINÁT, DEKOR BETON TMAVÝ, ABS HRANA 2MM, JÁDRO MDF/DTD (VÍCEVRSTVÁ DŘEVOTŘÍSKA), tl.40mm
11 DVÍŘKA, ČEL. DESKA, ČELA ŠUPLÍKŮ–DTDL ČERVENÉ LAMINO, ABS HRANA 2mm,tl: 25mm
12 KORPUS–DTDL ČERVENÉ LAMINO, ABS HRANA 2mm, ZÁDA BÍLÝ SOLOLAK
13 POLICE–DTDL ČERVENÉ LAMINO, ABS HRANA 2mm
14 ÚCHYTKY KART. NEREZ, JÄKL 15x15mm, VÝBĚR AD
15 VYBAVENO VESTAV. NEREZ MYČKA 60cm, MIKROVLNÁ TROUBA–NEREZ MYČKA 5 PROGRAMŮ, tř. A*; AQUA STOP, 12 SAD, MIK.TROUBA 22l, ø25cm, MAX. PŘÍKON 1900W

1ks PŘEDNÍ PULT - 4500x1800x600mm

16 PRACOVNÍ DESKA – HPL LAMINÁT, DEKOR BETON TMAVÝ, ABS HRANA 2MM, JÁDRO MDF/DTD (VÍCEVRSTVÁ DŘEVOTŘÍSKA), tl.40mm
17 ČELNÍ DESKA–DTDL ČERVENÉ LAMINO, ABS HRANA 2mm,tl: 25mm
18 SOKL – KART. NEREZ PLECH ,tl. 0.6mm, v.100mm
19 CELOSKLENĚNÉ VITRÍNY, CHLAZENÉ, S LED OSVĚTLENÍM, SKLENĚNÉ POLICE
20 DVÍŘKA, ČELA ŠUPLÍKŮ–DTDL ČERVENÉ LAMINO, ABS HRANA 2mm,tl: 25mm
21 KORPUS–DTDL ČERVENÉ LAMINO, ABS HRANA 2mm
22 POLICE KART. NEREZ JÄKL 20x20mm; PROŠROUBOVÁNO DO PULTU!

1ks BOČNÍ PULT - 1975x2540x600mm

23 SOKL – KART. NEREZ PLECH ,tl. 0.6mm, v.100mm, 2x VĚTRACÍ MŘÍŽKA
24 DŘEZ ČERNÝ GRANIT/BASIS BFG 611–62, VČ. CHROM. BATERIE, SIFONU
25 ČELNÍ STĚNA, PRACOVNÍ DESKA – HPL LAMINÁT, DEKOR BETON TMAVÝ, ABS HRANA 2MM, JÁDRO MDF/DTD (VÍCEVRSTVÁ DŘEVOTŘÍSKA), tl.40mm
26 DVÍŘKA, ČELA ŠUPLÍKŮ–DTDL ČERVENÉ LAMINO, ABS HRANA 2mm,tl: 25mm
27 KORPUS, POLICE–DTDL ČERVENÉ LAMINO, ABS HRANA 2mm, ZÁDA BÍLÝ SOLOLAK
28 ÚCHYTKY KART. NEREZ, JÄKL 15x15mm, VÝBĚR AD
29 2x VĚTRÁCÍ MŘÍŽKA, KART. NEREZ
30 VŠECHNY SKŘÍŇKY, ŠUPLÍKY – DOPLNĚNY O POJEZDY, TLUMIČE, DORAZY, ZÁMKY !!!

VŠECHNY BARVY,MOŘENÍ, DEKORY LAMIN BUDE UPŘESNĚNO A ODSOUHLASE
DETAILY SPOJŮ, KONSTRUKČNÍ ŘEŠENÍ BUDE ZKONZULTOVÁNO A ODSOUHLA
VŠECHNY SKŘÍŇKY, ŠUPLÍKY – DOPLNĚNY O POJEZDY, TLUMIČE, DORAZY,

SAMOSTATNÁ DODÁVKA INTERIÉRU OSTRAVSKOU UNIVERZITOU

POZNÁMKY

- POVRCHOVÁ ÚPRAVA KONSTRUKCÍ ZÁBRADLÍ, MADEL A KONSTRUKCÍ – MATNÁ ČERNÁ, RAL 9011
- KOTVENÍ ZÁVITOVÝMI TYČEMI KOTVENÝMI CHEMICKOU KOTVOU PRO VNITŘNÍ PROSTŘEDÍ DLE SCHÉMAT
- ŠROUBOVÉ SPOJE NUTNÉ NAVRHNOUT VE VÝROBNÍ DOKUMENTACI (PD), POVRCHOVÁ ÚPRAVA – MATNÁ ČERNÁ, RAL 9011
- PŘED REALIZACÍ BUDE VÝROBNÍ DOKUMENTACE SCHVÁLENA AD !!!

POZN.:

PŘESNÉ ROZMĚRY NUTNO ZMĚŘIT NA STAVBĚ, TENTO VÝKRES NENAHRAZUJE VÝROBNÍ DOKUMETACI. VÝROBNÍ DOKUMENTACI NECHAT SCHVÁLIT PŘED ZAPOČETÍM VÝROBY AUTORSKÝM DOZOREM.

±0,000 = 213,500 m.n.m

generální projektant:
Atelier Ostrava
Sdružení společností:
ATELIER SIMONA - projekce a inženýrská činnost, s.r.o.
ATELIER SIMONA GROUP
Arch. Design, s.r.o.

projektant profese:
ATELIER SIMONA - projekce a inženýrská činnost, s.r.o.
Výstavní 2224/8
709 00 Ostrava, Mariánské Hory
tel.: +420 597 479 488
e-mail: info@atelier-simona.cz
www.atelier-simona.cz

Univerzitní zázemí sportu a behaviorálního zdraví Ostravská univerzita

místo akce: k.ú. Moravská Ostrava
objednatel a investor: Ostravská univerzita, Dvořákova 7, 701 03 Ostrava

autor projektu: Ing. Arch. Roman Kuba | podpis: | číslo zakázky: 1.17.127
hlavní inženýr projektu: Ing. Pavel Hynčica, Ing. Václav Morava | podpis: | datum: 04/2019
vypracoval: Ing. arch. Petr Podgorný, Ing. arch. Kateřina Kubová | podpis: | formát: - x A4 | změna: *

st. objekt: SO 02.2 - HLAVNÍ BUDOVA - NADZEMNÍ ČÁST | měřítko: 1:25
stupeň PD: PD PRO PROVÁDĚNÍ STAVBY | číslo paré:
část: INTERIÉR
výkres: BUFET 2.NP - I / 151,152,153 | číslo výkresu: I / 151,152,153