



ZÁZEMÍ 1.NP - I / 151,152,154


ČELNÍ POHLED - ZADNÍ STĚNA

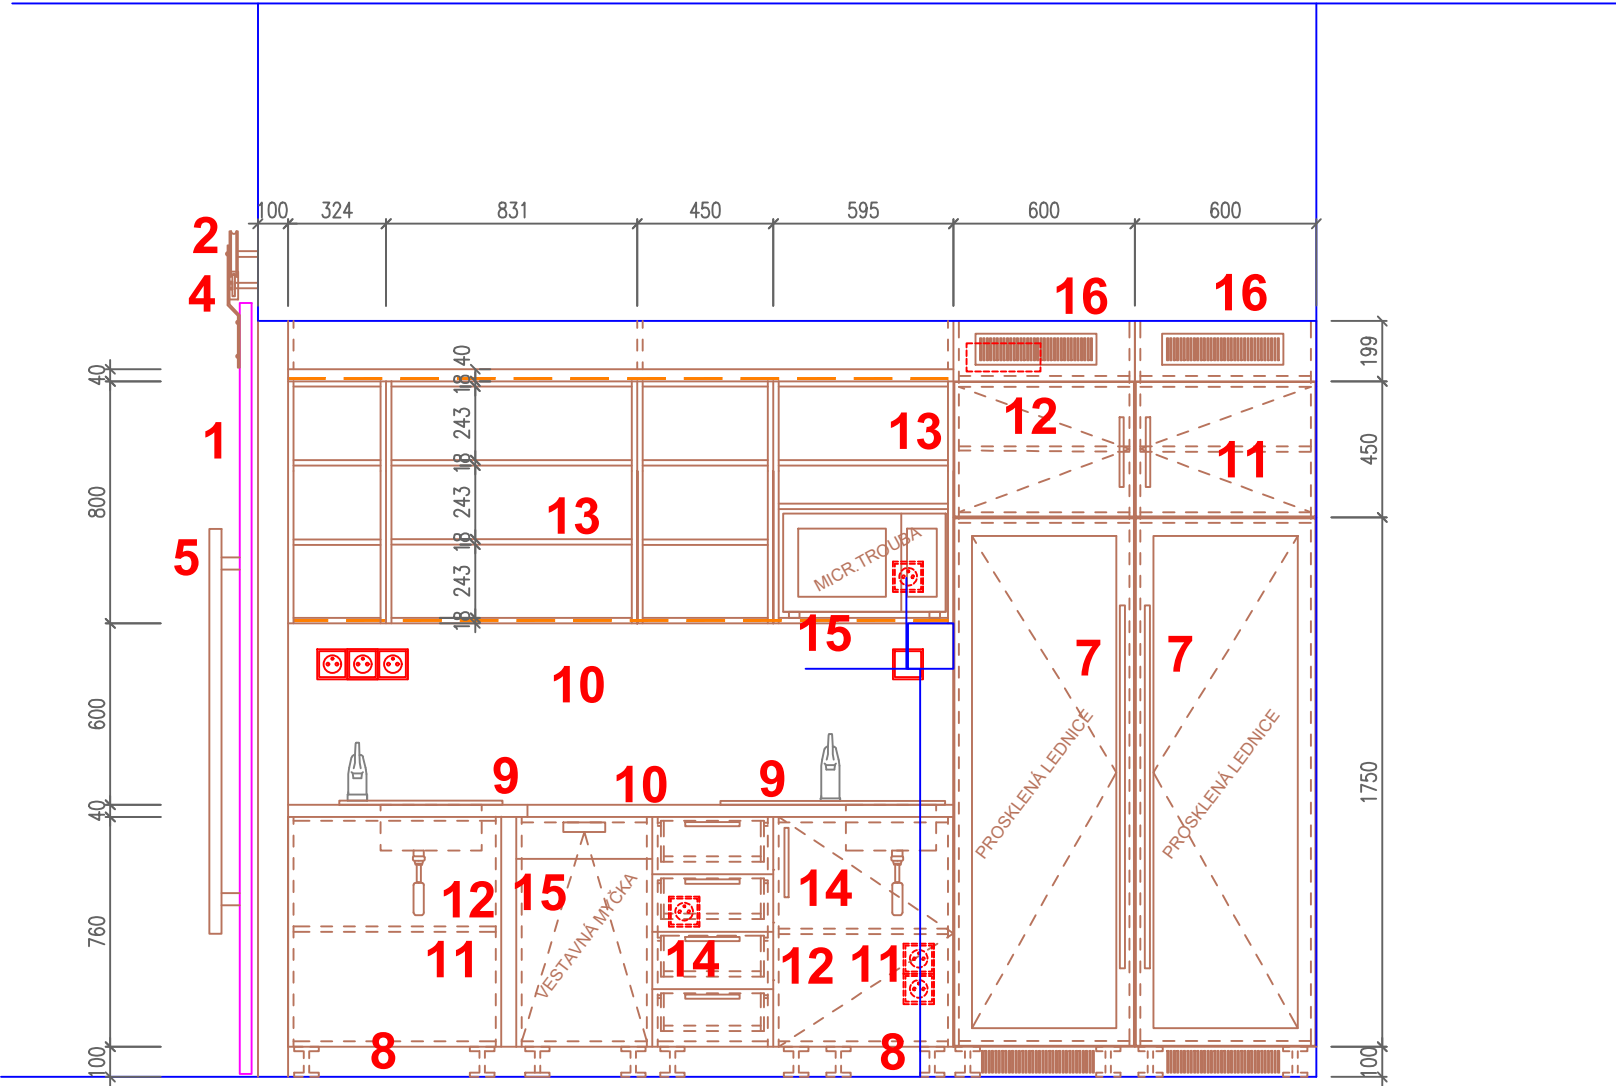


ČELNÍ POHLED - PULT

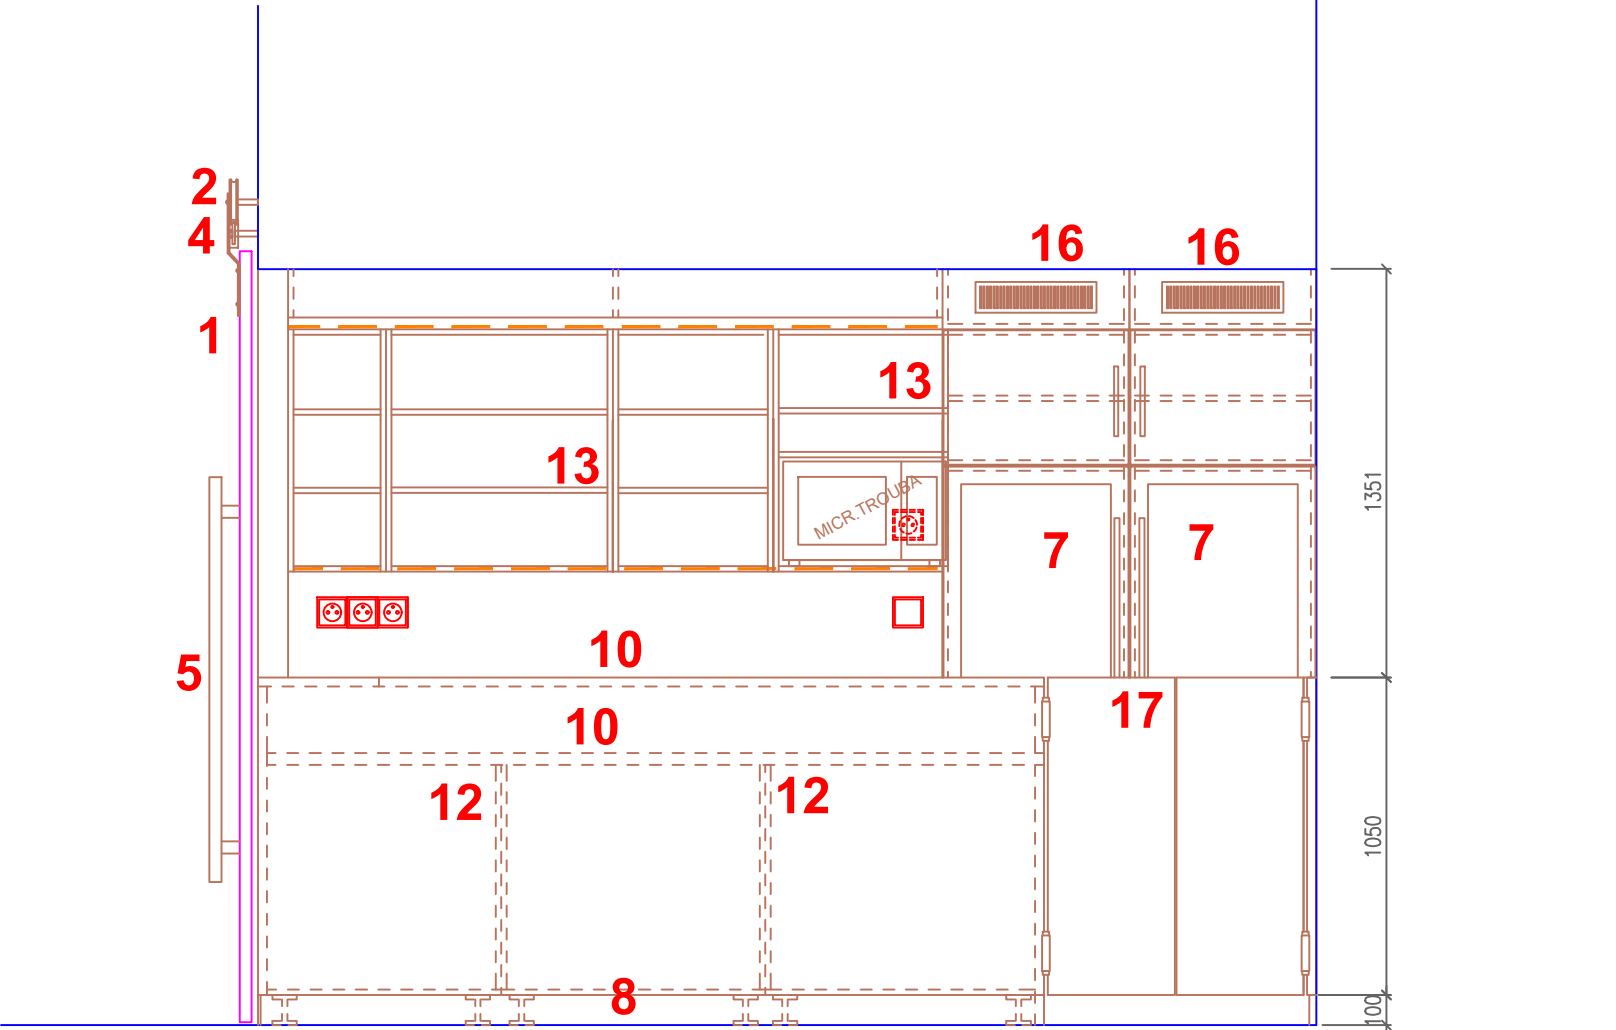

PŮDORYS

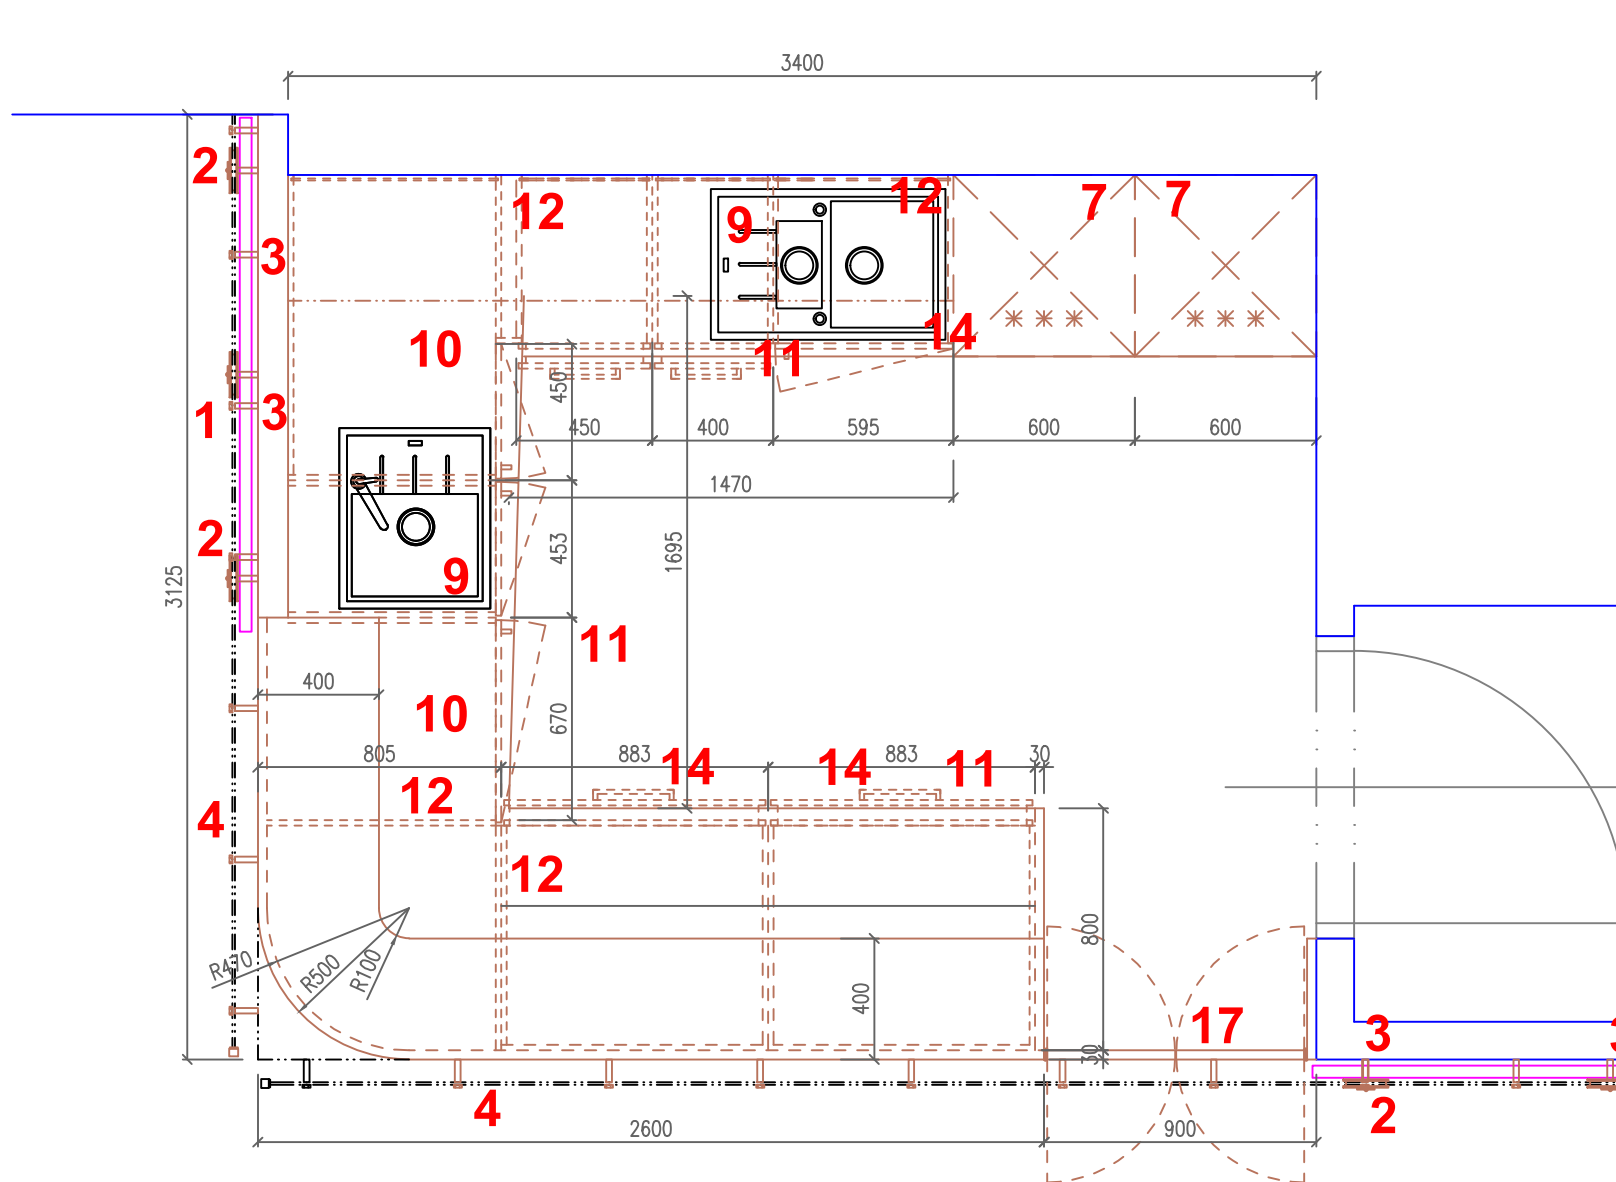

ČELNÍ POHLED - POSUVNÉ DVEŘE

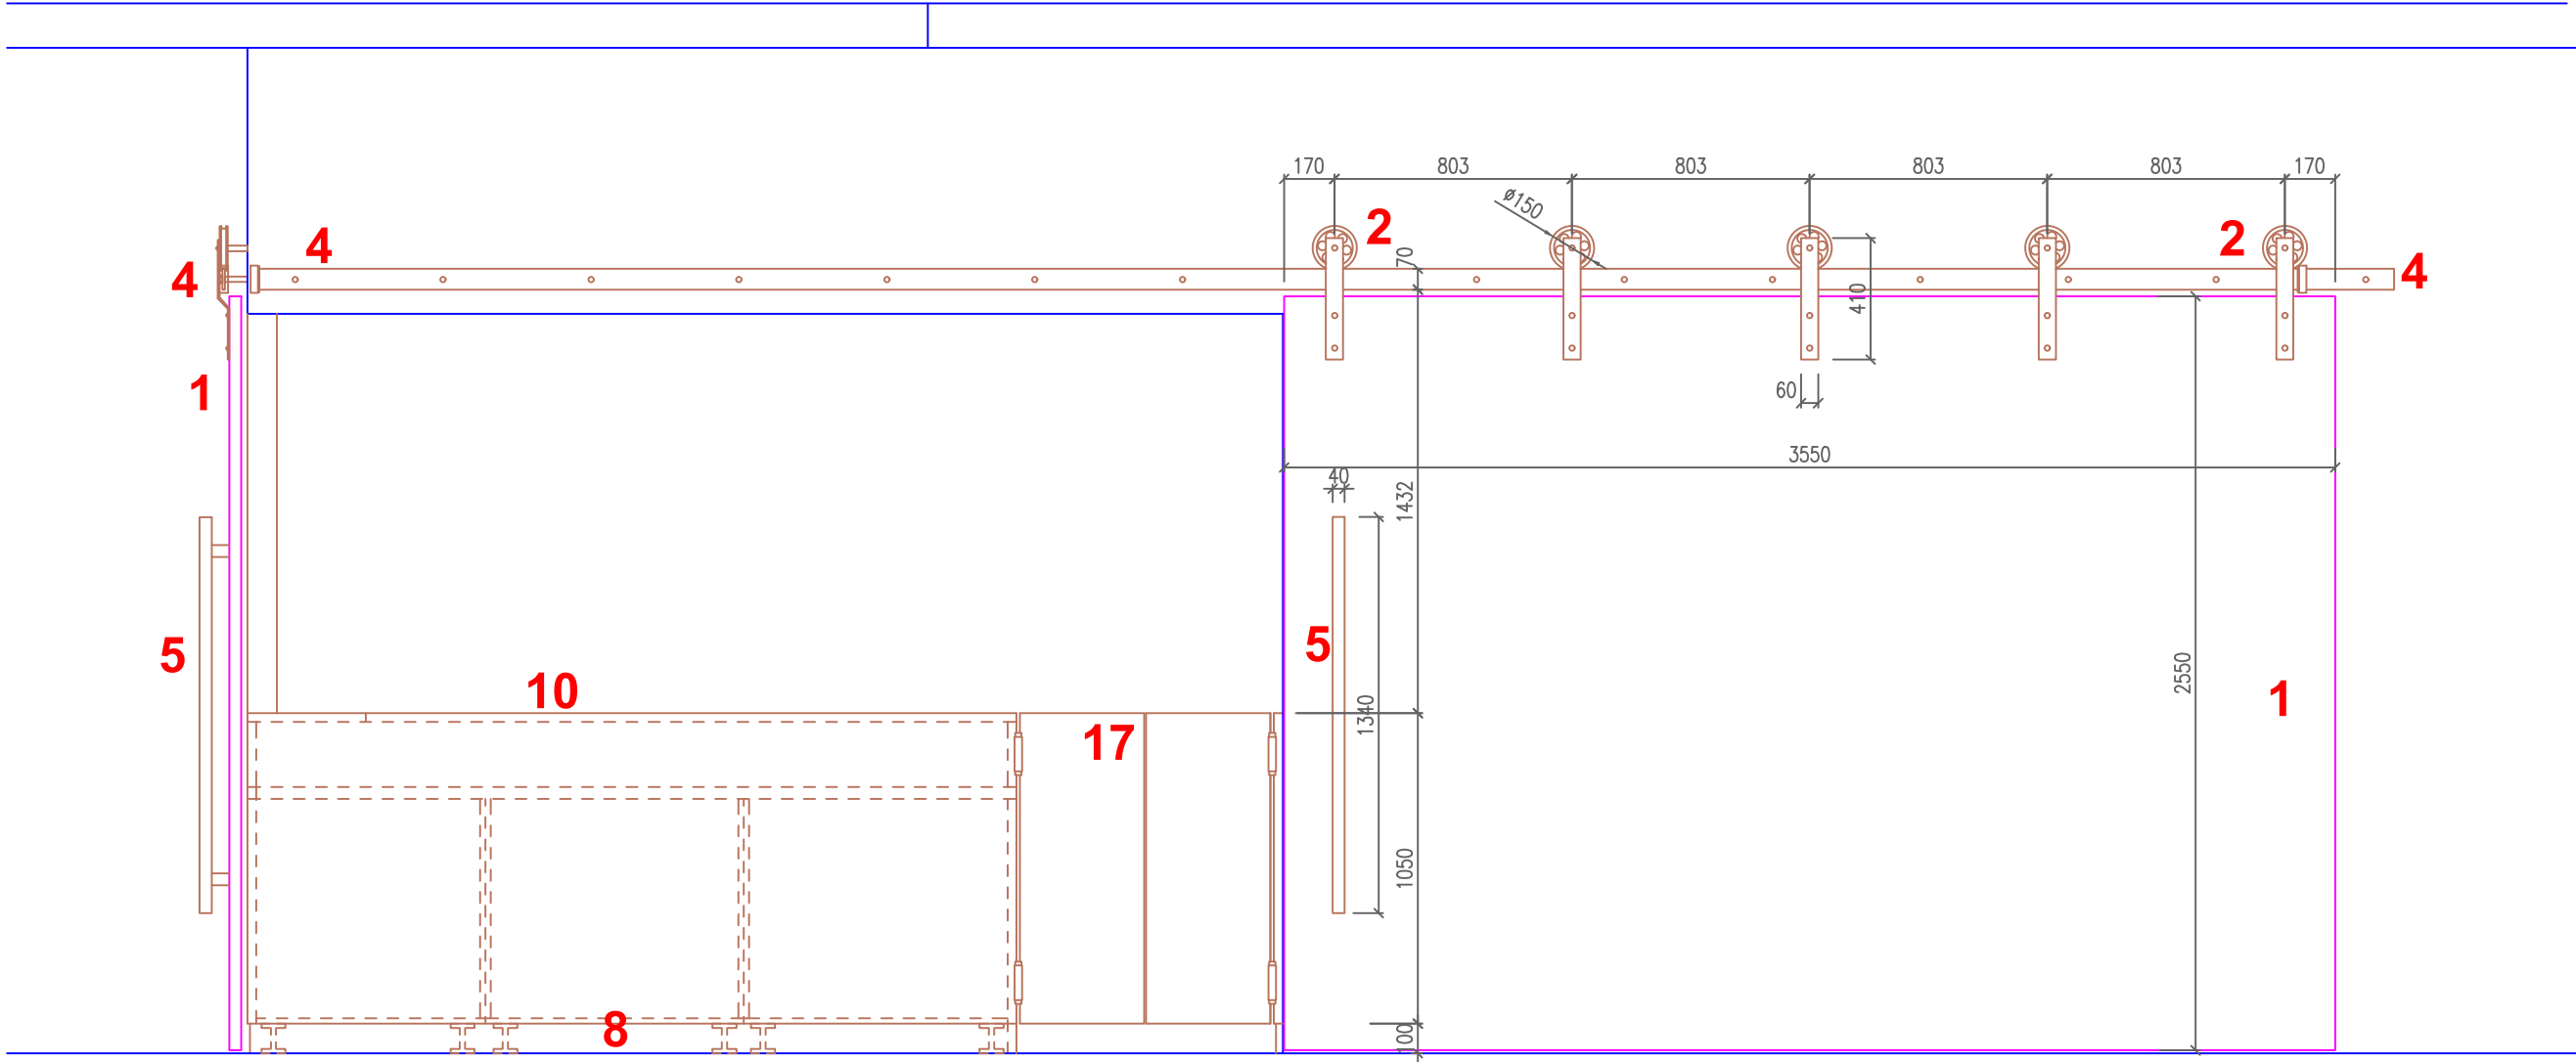

ZÁZEMÍ 1.NP - I / 151,152,154


POPIS: I / 151,152 – POSUVNÉ DVEŘE, S POJEZDEM
I / 154 – OBSLUŽNÝ PULT ”U”

MATERIÁL:

- 2ks POSUVNÉ DVEŘE S POJEZDEM - 3550/1700x2550x40mm**
- 1** VRSTVENÁ BIDESKA tl.40mm, NAMOŘENO ČERVENĚ+2x LAKOVÁNO
- 2** POJEZDOVÝ MECHANISMUS, vč. ZARÁŽEK, VODIČŮ, PLOCHÁ OCEL+KOLEČKA,; RAL 9011
- 3** KOTVENO NA CHEM. KOTVY DO ZDIVA, ČERNÉ ŠROUBY–IMBUS, TRNY V RAL 9011
- 4** PÁSOVÁ OCEL, 7340x70x10mm, RAL 9011
- 5** OCELOVÉ MADLO, Ø 40mm, dl.1340mm, RAL 9011
- 6** ZÁMEK K UZAMČENÍ+PŘÍSLUŠENSTVÍ, RAL 9011, VYBRÁN V RÁMCI AD!
- OBSLUŽNÝ PULT "U" - 3125x2600+900x3400x600mm**
- 7** 2x CELOPROSKLENÁ LEDNICE, NEREZ/ČERNÉ PROVEDENÍ,CIRK. CHLAZENÍ 2 VENT., DIG. TERMOSTAT, DVOJZASKLENÍ,ZÁMEK, POLICE 10ks
- 8** SOKL – KART. NEREZ PLECH ,tl. 0.6mm, v.100mm, 2x VĚTRACÍ MŘÍŽKA
- 9** 2xDŘEZ ČERNÝ GRANIT/BASIS BFG 611–62, VČ. CHROM. BATERIE, SIFONU
- 10** PRACOVNÍ DESKA – HPL LAMINÁT, DEKOR BETON TMAVÝ,
- 11** ABS HRANA 2mm, JÁDRO MDF/DTD (VÍCEVRSTVÁ DŘEVOTŘÍSKA), tl.40mm
- 12** DVÍŘKA, ČEL. DESKA, ČELA ŠUPLÍKŮ–DTDL ČERVENÉ LAMINO, ABS HRANA 2mm,tl: 25mm
- 13** KORPUS–DTDL ČERVENÉ LAMINO, ABS HRANA 2mm, ZÁDA BÍLÝ SOLOLAK
- 14** POLICE–DTDL ČERVENÉ LAMINO, ABS HRANA 2mm
- 15** ÚCHYTKY KART. NEREZ, JÄKL 15x15mm, VÝBĚR AD
- 16** VYBAVENO VESTAV.NEREZ MYČKA 45cm, MIKROVLNÁ TROUBA–NEREZ
- 17** MYČKA 5 PROGRAMŮ, tr. A*; AQUA STOP, 12 SAD, MIK.TROUBA 22l, Ø25cm, MAX. PŘÍKON 1900W
- 18** 2x VĚTRACÍ MŘÍŽKA, KART. NEREZ
- 19** 2ks BAROVÁ DVÍŠKA–DTDL ČERVENÉ LAMINO, ABS HRANA 2mm
- 20** JÁDRO MDF/DTD (VÍCEVRSTVÁ DŘEVOTŘÍSKA), tl.25mm
- 21** 4ks LÍTACÍ PANT, RAL 9011
- 22** VŠECHNY SKŘÍNKY, ŠUPLÍKY – DOPLNĚNY O POJEZDY, TLUMIČE, DORAZY, ZÁMKY !!!

VŠECHNY BARVY,MOŘENÍ, DEKORY LAMIN BUDE UPŘESNĚNO A ODSOUHLASENO AD !!!
DETAILY SPOJŮ, KONSTRUKČNÍ ŘEŠENÍ BUDE ZKONZULTOVÁNO A ODSOUHLASENO AD !!!
VŠECHNY SKŘÍNKY, ŠUPLÍKY – DOPLNĚNY O POJEZDY, TLUMIČE, DORAZY, ZÁMKY !!!

POHLED BOČNÍ STĚNA - POSUVNÉ DVEŘE

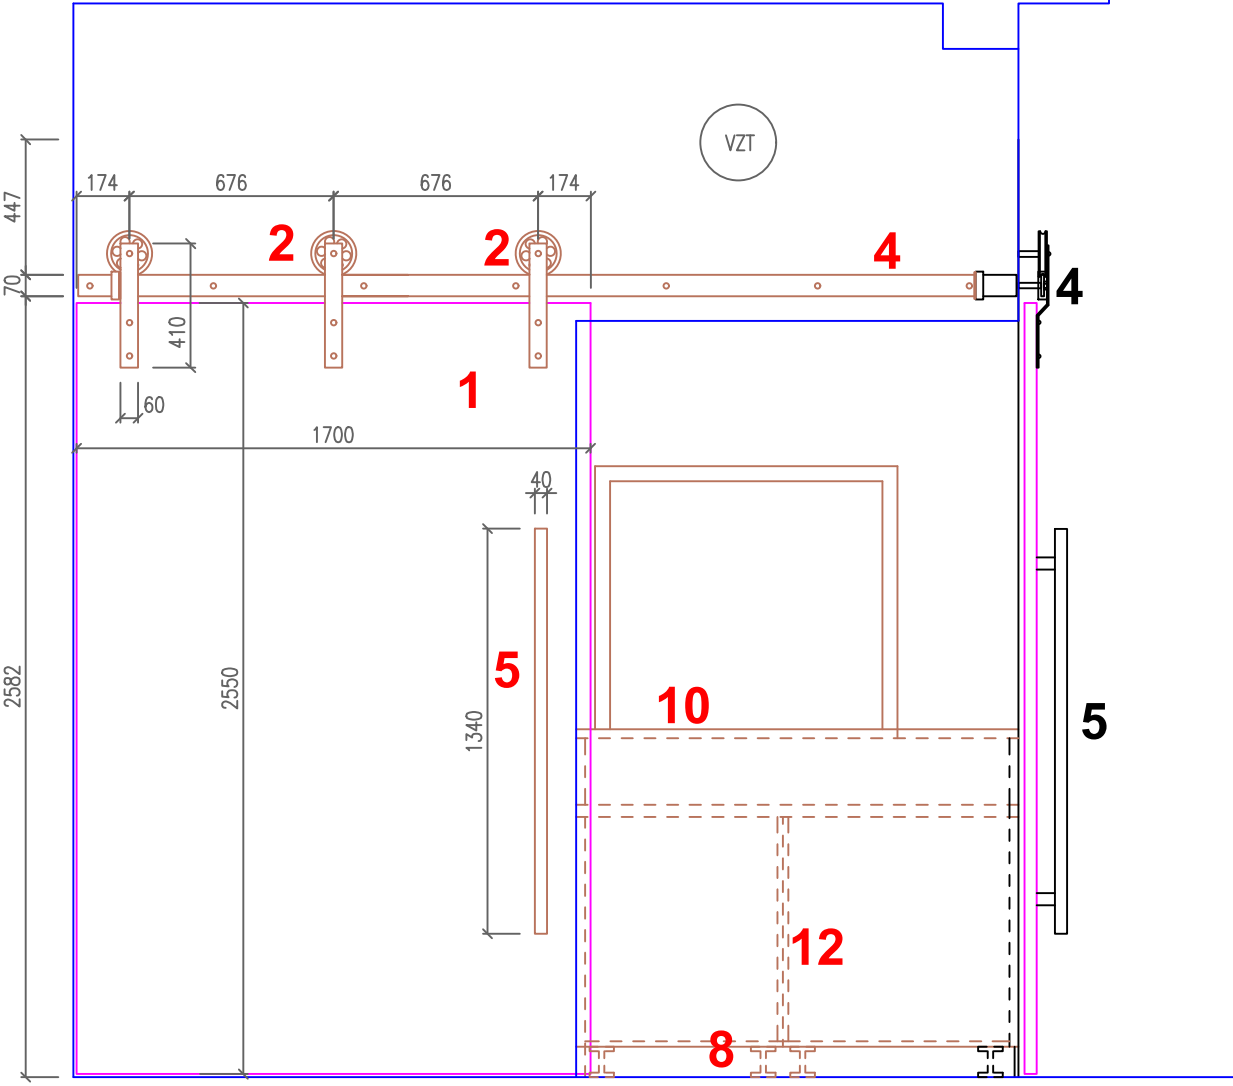
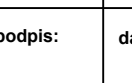
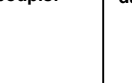


DODÁVKA INTERIÉRU BEZ LEDNIC, MIKR. TROUBY A MYČKY!!!

POZNÁMKY
– POVRCHOVÁ ÚPRAVA KONSTRUKCI ZÁBRADLÍ, MADEL A KONSTRUKCI – MATNÁ ČERNÁ, RAL 9011
– KOTVENÍ ZÁVITOVÝMI TYČEMI KOTVENÝMI CHEMICKOU KOTVOU PRO VNITŘNÍ PROSTŘEDÍ DLE SCHÉMAT
– ŠROUBOVÉ SPOJE NUTNĚ NAVRHNOUT VE VÝROBNÍ DOKUMENTACI (PD), POVRCHOVÁ ÚPRAVA – MATNÁ ČERNÁ, RAL 9011
– PŘED REALIZACÍ BUDE VÝROBNÍ DOKUMENTACE SCHVÁLENA AD !!!

POZN.:
PŘESNÉ ROZMĚRY NUTNO ZMĚŘIT NA STAVBĚ. TENTO VÝKRES NENAHAZUJE VÝROBNÍ DOKUMENTACI.
VÝROBNÍ DOKUMENTACI NECHAT SCHVÁLIT PŘED ZAPOČETÍM VÝROBY AUTORSKÝM DOZOREM.

±0,000 = 213,500 m.n.m

generální projektant: Atelier Ostrava <small>Sdružení společností: ATELIER SIMONA projektovka a inženýrská činnost, s.r.o.</small>		Univerzitní zázemí sportu a behaviorálního zdraví Ostravská univerzita		objednatel a investor:  Ostravská univerzita <small>Dvofákova 7 701 03 Ostrava</small>	
místo akce: k.ú. Moravská Ostrava		autor projektu: Ing. Arch. Roman Kuba		podpis: 	
číslo zakázky: 1.17.127		hlavní inženýr projektu: Ing. Pavel Hynčiča		datum: 04/2019	
podpis: 		vypracoval: Ing. arch. Petr Podgorný		podpis: 	
formát: - X A4		změna: *		měřítka: 1:25	
projektant profese: ATELIER SIMONA <small>projektovka a inženýrská činnost, s.r.o. Výhled 22548 701 03 Ostrava, Moravská Ostrava</small>		st. objekt: SO 02.2 - HLAVNÍ BUDOVA - NADZEMNÍ ČÁST		číslo paré: PD PRO PROVÁDĚNÍ STAVBY	
výkres: ZÁZEMÍ 1.NP - I / 151,152,154		číslo výkresu: I / 151,152,154			