



Ostravské vodárny a kanalizace a.s.

MARPO s.r.o.	
DOŠLO 21 -01- 2020	
ČÍSLO 90	

Váš dopis zn.: 20/zad/005
Ze dne: 7. 1. 2020
Naše zn.: 3.1/8025/222/20/Ku

Vyřizuje: Ing. Jarmila Kubušová
Tel.: 597 475 191
E-mail: kubusova.jarmila@ovak.cz

MARPO s.r.o.
Petra Dobrovolná
28. října 66/201
709 00 OSTRAVA

Datum: 13. 1. 2020

Vyjádření k existenci zařízení v provozování společnosti Ostravské vodárny a kanalizace a.s.

Stavba: Rekonstrukce objektu E FF OU – druhá etapa
Katastr: Moravská Ostrava
Ulice: Čs. legií
Parcely č. 480/1 a další dle mapy oblasti
Stavebník:

V zájmovém území stavby se nachází kanalizace pro veřejnou potřebu DN 300, DN 400, DN 500, veřejné profily 500 x 750, 700 x 1050 v provozování společnosti Ostravské vodárny a kanalizace a.s. Upozorňujeme Vás na průběh přípojek vody a kanalizace, které jsou ve vlastnictví majitele připojené nemovitosti.

Orientační umístění sítí je zakresleno v příložené situaci. Jejich přesné vytyčení je možno objednat na oddělení dokumentace naší společnosti, ☎ - 597 475 103.

Ochranná pásma od vnějšího líce stěny vodovodního potrubí nebo kanalizační stoky na každou stranu jsou:

- u vodovodních řadů a kanalizačních stok do průměru 500 mm včetně - 1,5 m,
- u vodovodních řadů a kanalizačních stok nad průměr 500 mm - 2,5 m,
- u vodovodních řadů a kanalizačních stok o průměru nad 200 mm, jejichž dno je uloženo v hloubce větší než 2,5 m pod upraveným povrchem, se vzdálenost od vnějšího líce stěny potrubí zvyšují o 1,0 m.

Zařízení v provozování společnosti Ostravské vodárny a kanalizace a.s. budou respektována dle zákona č. 274/2001 Sb. ve znění pozdějších předpisů, §23 (ochranná pásma) a příslušných ČSN, zejména ČSN 73 6005 (prostorové uspořádání sítí technického vybavení).

V ochranném pásmu nelze provádět výsadbu dřevin, umisťovat zařízení staveníště, budovat stavby a konstrukce trvalého nebo dočasného charakteru s výjimkou běžné úpravy povrchu a staveb inženýrských sítí, pro které platí ČSN 73 6005.


Dokumentace pro umístění a povolování stavby se zakreslením a respektováním zařízení v provozování společnosti Ostravské vodárny a kanalizace a.s. nám bude předložena k vyjádření.


Platnost vyjádření je 2 roky.

Ing. Jarmila Kubušová
technický pracovník oddělení dokumentace

Ostravské vodárny a kanalizace a.s.
Nádražní 28 / 3114
729 71 Ostrava - Moravská Ostrava

Příloha: situace

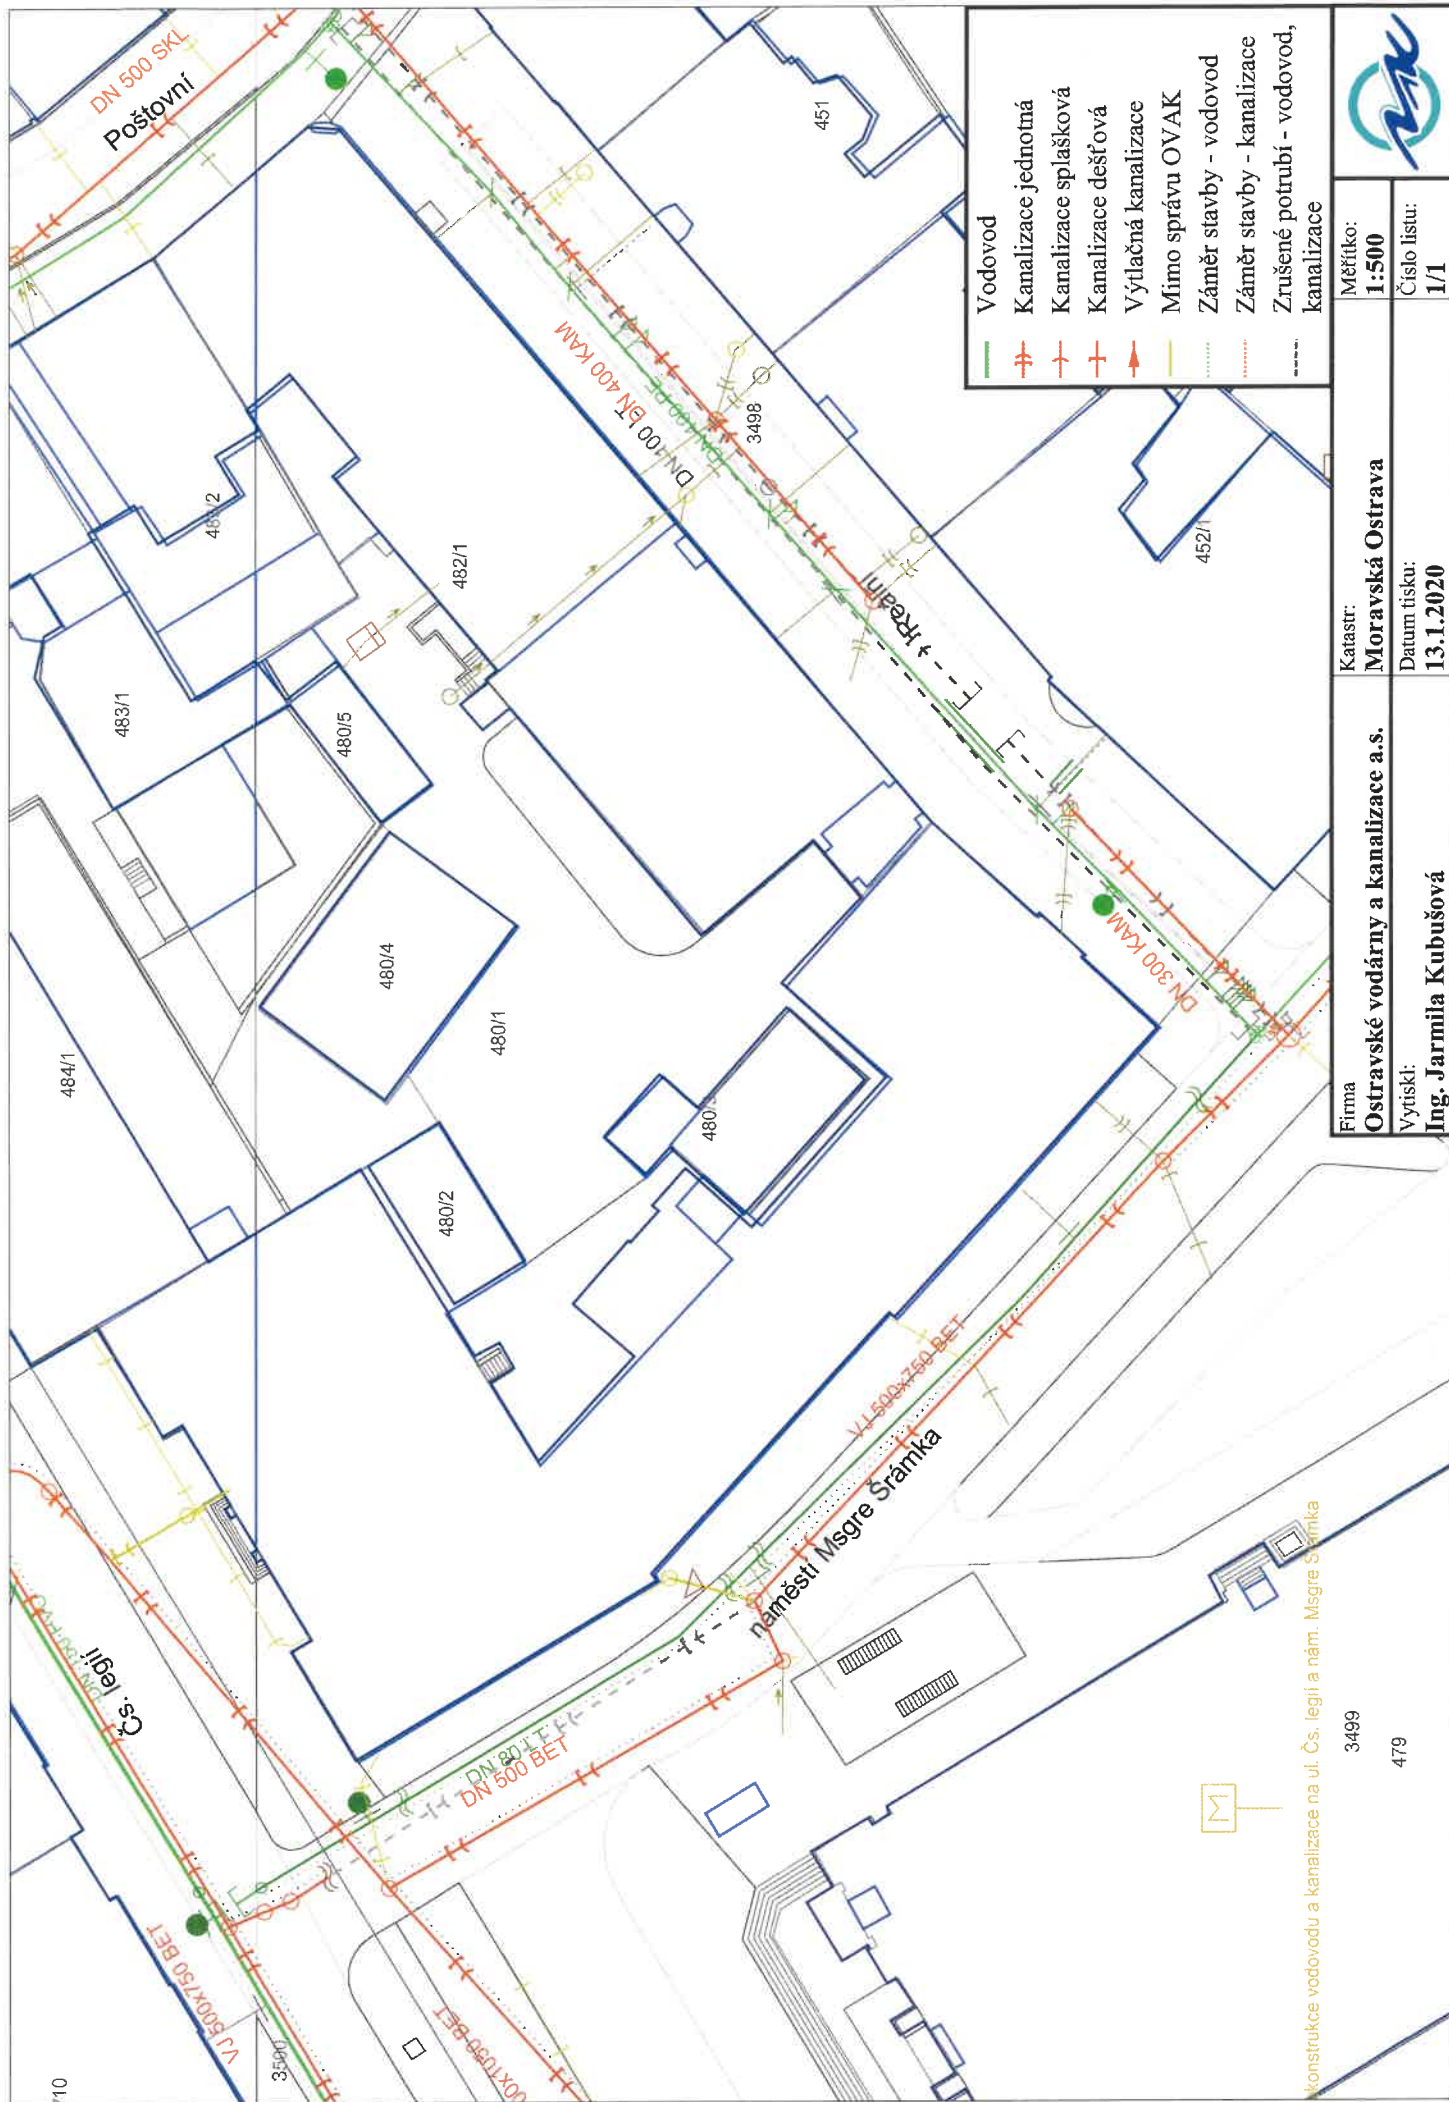

Firma	Katastr:	Měřtko:
Ostravské vodárny a kanalizace a.s.	Moravská Ostrava	1:500
Vytiskl:	Datum tisku:	Číslo listu:
Ing. Jarmila Kubušová	13.1.2020	1/1
		

3499

479

Konstrukce vodovodu a kanalizace na ul. Čs. legii a nám. Msgre Šrámka

