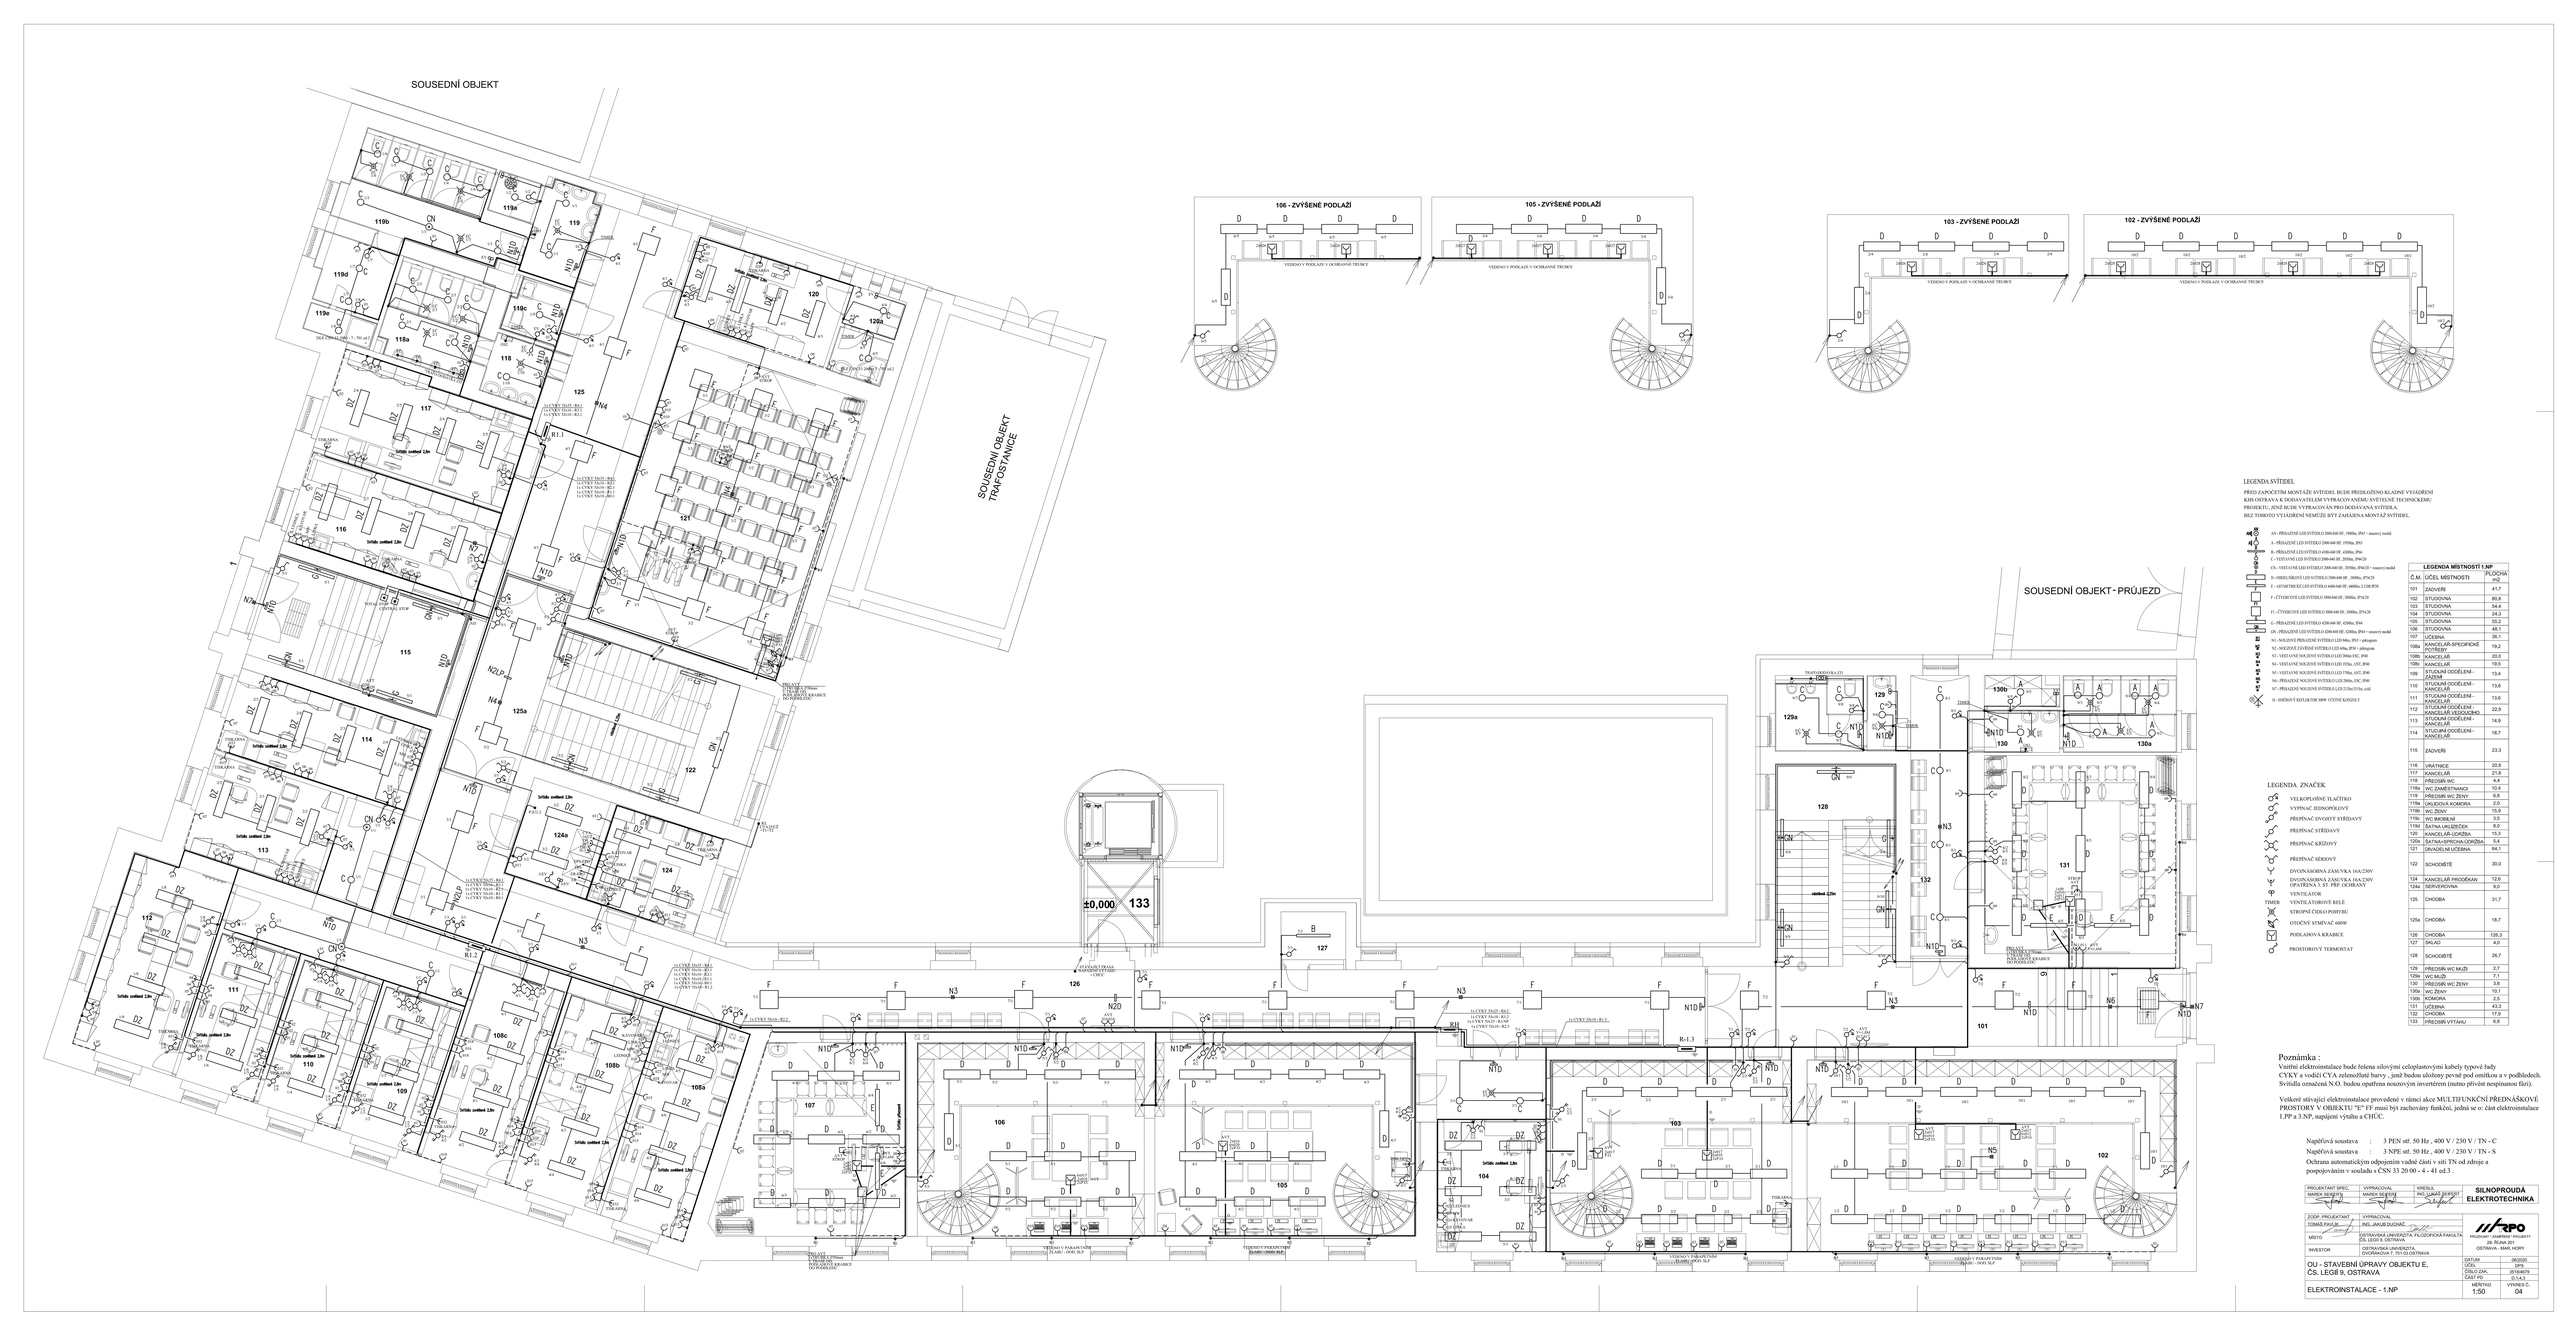

LEGENDA SVÍTIDEL

PŘED ZAPOČETÍM MONTÁŽE SVÍTIDEL BUDE PŘEDLOŽENO KLADNÉ VYJÁDŘENÍ KHS OSTRAVA K DODAVATELEM VYPRACOVANÉMU SVĚTELNĚ TECHNICKÉMU PROJEKTU, JENŽ BUDE VYPRACOVÁN PRO DODÁVANÁ SVÍTIDLA. BEZ TOHOTO VYJÁDŘENÍ NEMŮŽE BÝT ZAHÁJENA MONTÁŽ SVÍTIDEL.

- AS - PŘISAZENÉ LED SVÍTIDLO 0/ 2000-840 HF, 1900lm, IP65 + senzor/ mikl
- A - PŘISAZENÉ LED SVÍTIDLO 2000-840 HF, 1950lm, IP65
- B - PŘISAZENÉ LED SVÍTIDLO 4100-840 HF, 4300lm, IP66
- C - VESTAVNÉ LED SVÍTIDLO 3000-840 HF, 2950lm, IP4/20
- CN - VESTAVNÉ LED SVÍTIDLO 2000-840 HF, 2950lm, IP4/20 + senzor/ mikl
- D - OSMIUHELNÍKOVÉ LED SVÍTIDLO 3100-840 HF , 3800lm, IP4/20
- E - ASYMETRICKÉ LED SVÍTIDLO 4100-840 HF, 4400lm, 1/250 IP20
- F - ČTVERCOVÉ LED SVÍTIDLO 3000-840 HF, 3050lm, IP4/20
- FI - ČTVERCOVÉ LED SVÍTIDLO 3000-840 HF, 3050lm, IP4/20
- G - PŘISAZENÉ LED SVÍTIDLO 4200-840 HF, 4200lm, IP44
- GN - PŘISAZENÉ LED SVÍTIDLO 0/ 4200-840 HF, 4200lm, IP44 + senzor/ mikl
- N1 - NOUZOVÉ PŘISAZENÉ SVÍTIDLO LED 140lm, IP65 + piktogram
- N2 - NOUZOVÉ ZÁVĚSNÉ SVÍTIDLO LED 60lm, IP44 + piktogram
- N3 - VESTAVNÉ NOUZOVÉ SVÍTIDLO LED 200lm/3HC, IP40
- N4 - VESTAVNÉ NOUZOVÉ SVÍTIDLO LED 192lm, 6NT, IP40
- N5 - VESTAVNÉ NOUZOVÉ SVÍTIDLO LED 370lm, 6NT, IP40
- N6 - PŘISAZENÉ NOUZOVÉ SVÍTIDLO LED 200lm, 6NC, IP40
- N7 - PŘISAZENÉ NOUZOVÉ SVÍTIDLO LED 2/3.0/m/310m, ocel
- R - ZMĚNOVÝ REFLEKTOR 58W VČETNĚ KONZOLY

LEGENDA MÍSTNOSTÍ 1.NP		
Č.M.	ÚČEL MÍSTNOSTI	PLOCHA m2
101	ZÁZVĚŘÍ	41.7
102	STUDOVNA	80.8
103	STUDOVNA	54.4
104	STUDOVNA	24.3
105	STUDOVNA	55.2
106	STUDOVNA	48.1
107	UČEBNA	36.1
108a	KANCELÁŘ-SPECIFICKÉ ZAMĚŘENÍ	19.2
108b	KANCELÁŘ	20.0
108c	KANCELÁŘ	19.5
109	STUDIJNÍ ODDĚLENÍ - ZÁZEMÍ	13.4
110	STUDIJNÍ ODDĚLENÍ - KANCELÁŘ	13.6
111	STUDIJNÍ ODDĚLENÍ - KANCELÁŘ	13.6
112	STUDIJNÍ ODDĚLENÍ - KANCELÁŘ VEDOUCÍHO	22.9
113	STUDIJNÍ ODDĚLENÍ - KANCELÁŘ	14.9
114	STUDIJNÍ ODDĚLENÍ - KANCELÁŘ	18.7
115	ZÁZVĚŘÍ	23.3
116	VRÁTNICE	20.8
117	KANCELÁŘ	21.8
118	PŘEDSÍŇ WC	4.4
118a	WC ZAMĚSTNANCI	10.4
119	PŘEDSÍŇ WC ŽENY	6.8
119a	UKLIZOVÁ KOMORA	2.0
119b	WC ŽENY	15.9
119c	WC IMOBILNÍ	3.5
119d	ŠATNA UKLIZEČEK	8.0
119e	KANCELÁŘ-IDÁŘSKÁ	16.3
120a	ŠATNA+SPRCHA-IDÁŘSKÁ	5.4
121	GRAVIDNÍ UČEBNA	84.1
122	SCHODIŠTĚ	30.0
124	KANCELÁŘ PRODĚKAN	12.6
124a	SERVEROVNA	9.0
125	CHODBA	31.7
125a	CHODBA	18.7
126	CHODBA	126.3
127	SPLAD	4.0
128	SCHODIŠTĚ	26.7
129	PŘEDSÍŇ WC MUŽI	2.7
129a	WC MUŽI	7.1
130	PŘEDSÍŇ WC ŽENY	3.8
130a	WC ŽENY	10.1
130b	KOMORA	2.5
131	UČEBNA	43.3
132	CHODBA	17.9
133	PŘEDSÍŇ VÝTAHU	6.8

LEGENDA ZNAČEK

- VELKOPLOŠNÉ TLAČÍTKO
- VYPÍNAČ JEDNOPÓLOVÝ
- PŘEPÍNAČ DVOJITÝ STŘÍDAVÝ
- PŘEPÍNAČ STŘÍDAVÝ
- PŘEPÍNAČ KŘÍŽOVÝ
- PŘEPÍNAČ SÉRIOVÝ
- DVOJNÁSOBNÁ ZÁSUVKA 16A/230V
- DVOJNÁSOBNÁ ZÁSUVKA 16A/230V OPATŘENÁ 3. ST. PŘEP. OCHRANY
- VENTILÁTOR
- TIMER — VENTILÁTOROVÉ RELÉ
- STROPNÍ ČIDLO POHYBU
- OTOČNÝ STMÍVAČ 600W
- PODLAHOVÁ KRABICE
- PROSTOROVÝ TERMOSTAT

Poznámka :

Vnitřní elektroinstalace bude řešena silovými celoplastovými kabely typové řady CYKY a vodiči CYA zelenožluté barvy , jsou hodnu uloženy ve volné pod omítkou nebo v podlahách. Svítidla označená N.O. budou opatřena nouzovým invertorem (mimo přívěr nespínanou fázi).

Veškeré stávající elektroinstalace provedené v rámci akce MULTIFUNKČNÍ PŘEDNÁŠKOVÉ PROSTORY V OBJEKTU "E" FF musí být zachovány funkční, jedná se o: část elektroinstalace 1.PP a 3.NP, napájení výtahu a CHUC.

Napěťová soustava : 3 PEN stř. 50 Hz , 400 V / 230 V / TN - C
Napěťová soustava : 3 NPE stř. 50 Hz , 400 V / 230 V / TN - S
Ochrana automatickým odpojením vadné části v síti TN od zdroje a povpojovištěm v souladu s ČSN 33 20 00 - 4 - 41 ed.3 .

PROJEKTANT SPEC.	MAREK SEIDYR	VYPRACOVAL	MAREK SEIDYR
KRESLIL	ING. LUMÍR ZAPLET		
ZODP. PROJEKTANT	TOMÁŠ PAVLÍK	VYPRACOVAL	ING. JAKUB DUCHAČ
MÍSTO	OSTRAVSKÁ UNIVERZITA, FILOZOFICKÁ FAKULTA, ČS. LEGIÍ 9, OSTRAVA		
INVESTOR	OSTRAVSKÁ UNIVERZITA, DUCHAŇSKÁ 7, 701 03 OSTRAVA		

SILNOPROUDÁ ELEKTROTECHNIKA

PROJEKČNÍ A ZAMĚŘOVACÍ PRÁCE
28. ŘÍJNA 201
OSTRAVA - MAR. HORY

OU - STAVEBNÍ ÚPRAVY OBJEKTU E, ČS. LEGIÍ 9, OSTRAVA

ELEKTROINSTALACE - 1.NP

DATUM	05/2020
ODSL.	1PS
ČÍSLO ZAK.	20184679
ČÁST PD	D.1.4.3
MĚŘÍTKO	1:50
VÝKRES Č.	04