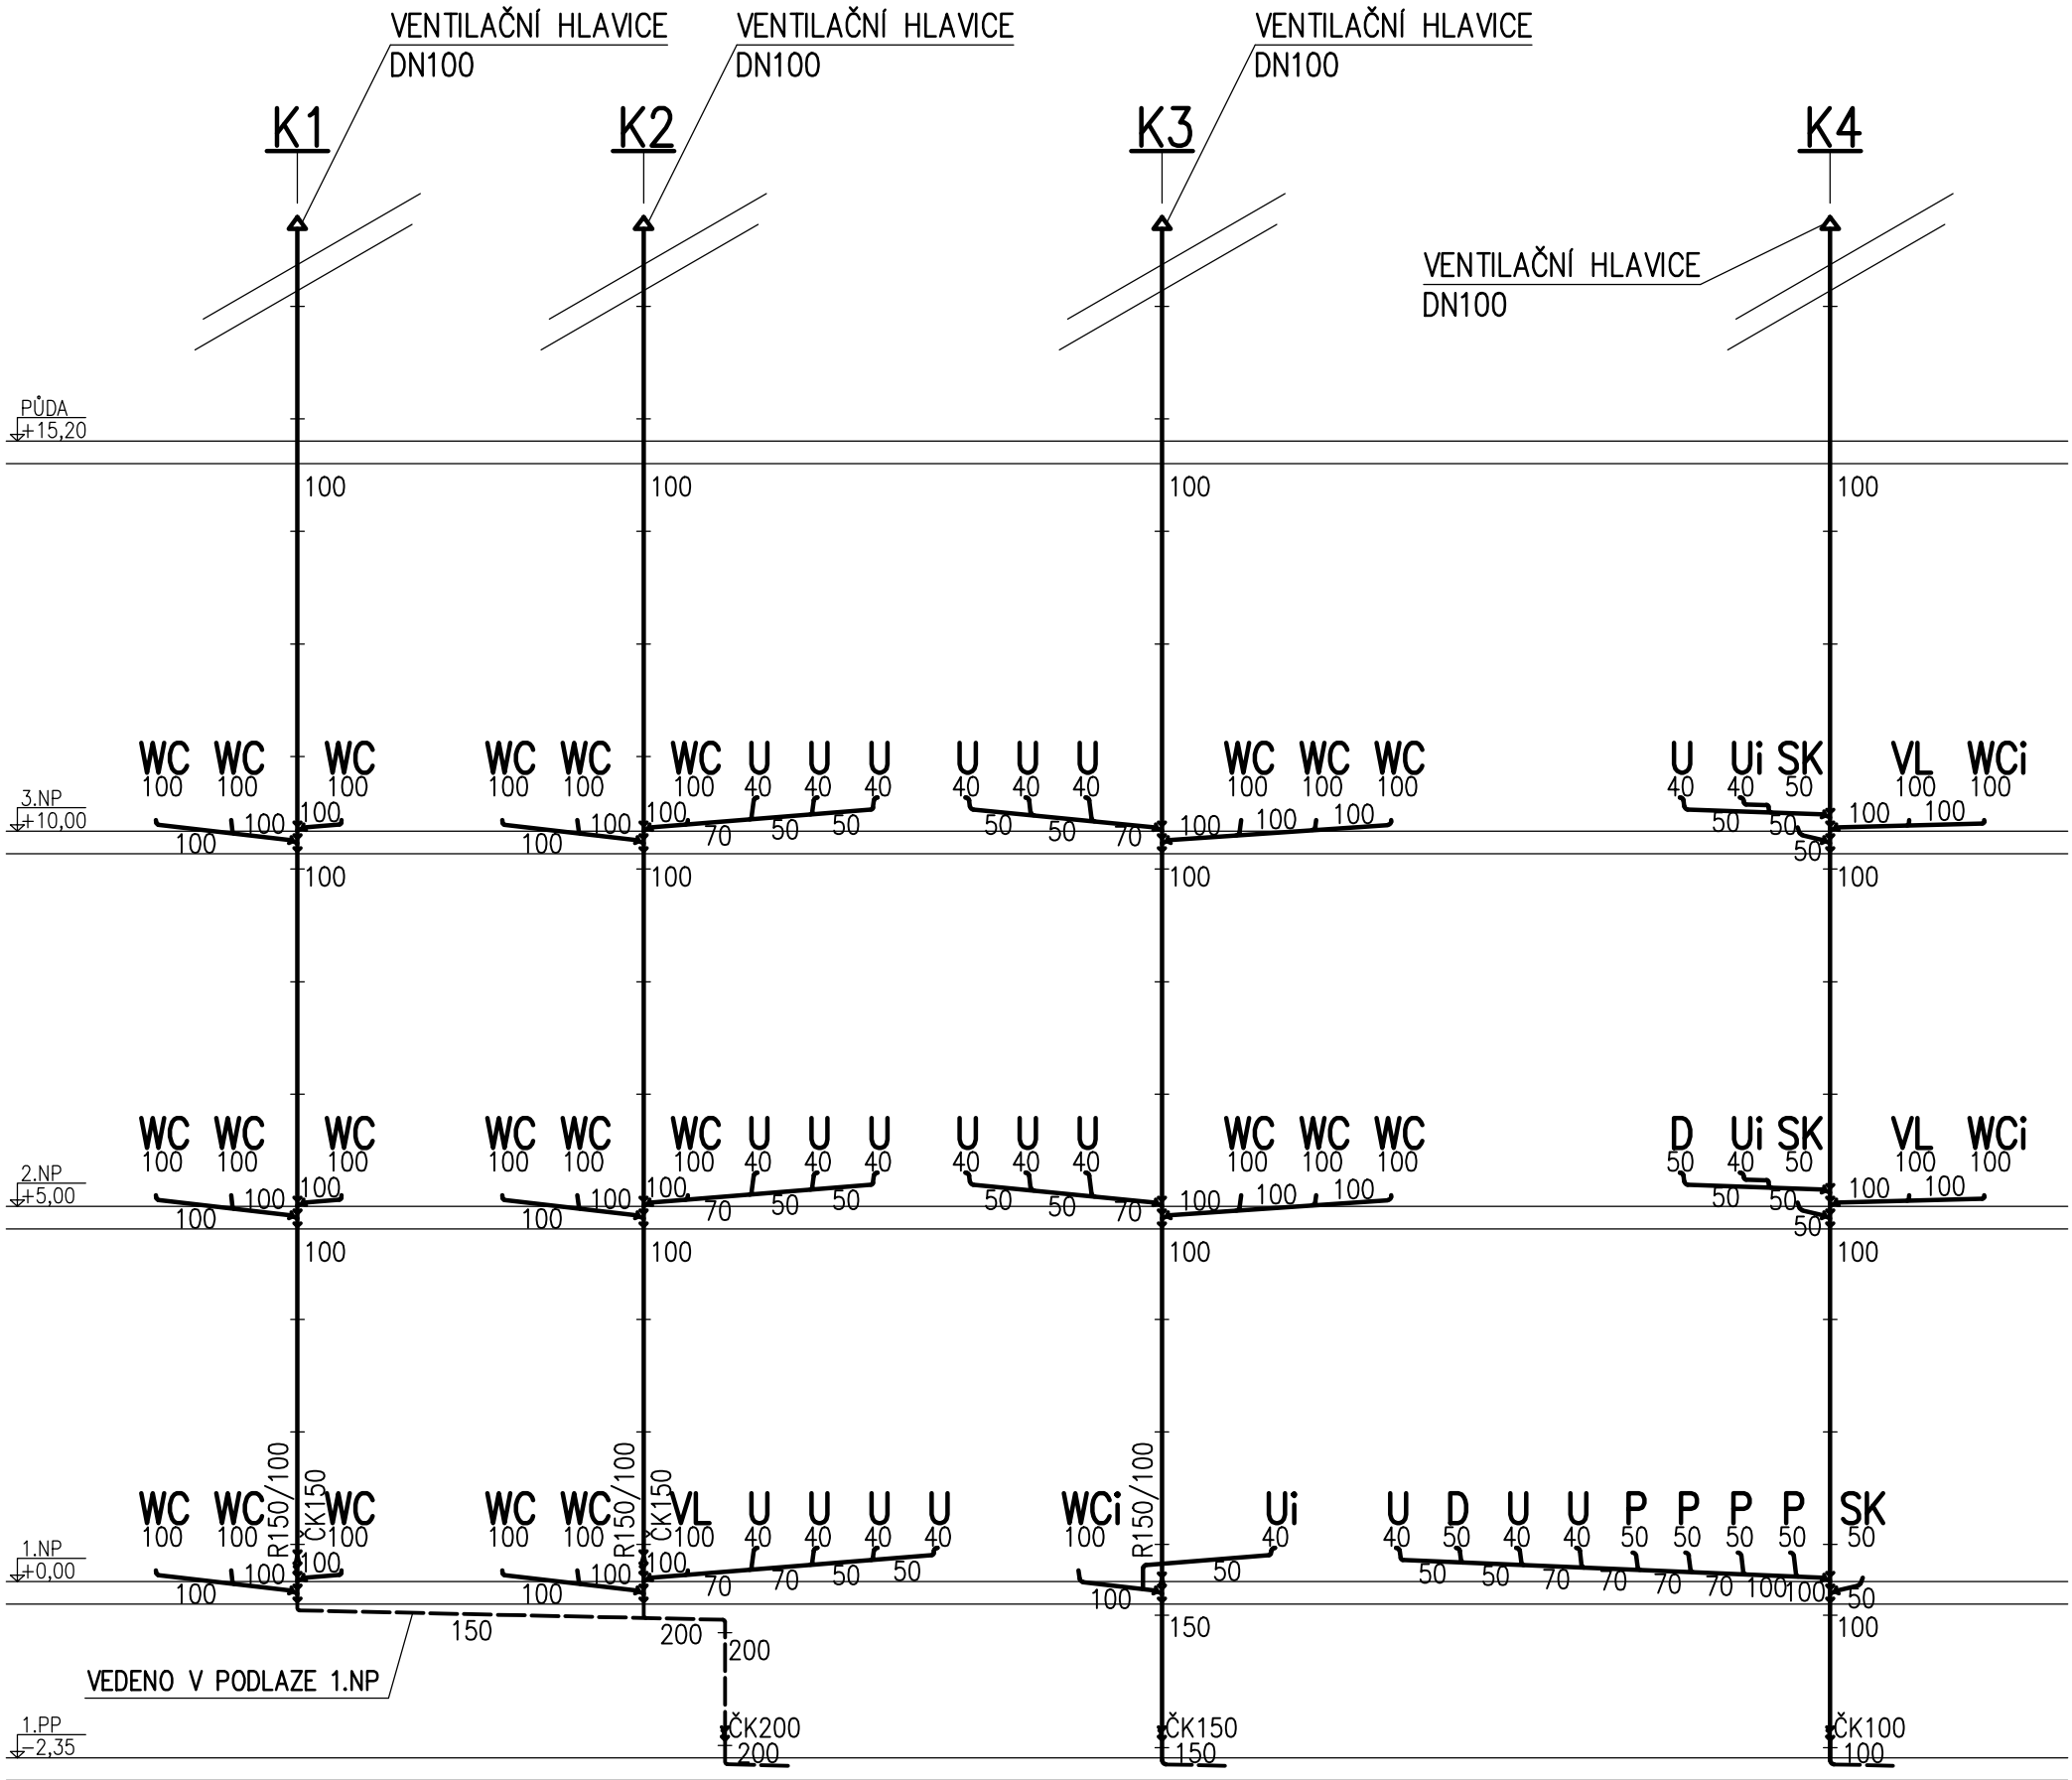

LEGENDA

- ROZVOD KANALIZACE PP–HT
- LEŽATÁ KANALIZACE PVC–KG
- ODVODNĚNÍ VZT ZAŘÍZENÍ – PP–HT
- STÁVAJÍCÍ LEŽATÁ KANALIZACE

U	UMYVADLO
Ui	UMYVADLO INVALIDÉ
WC	KLOZET ZÁVĚSNÝ
WCi	KLOZET ZÁVĚSNÝ INVALIDÉ
D	DŘEZ
VL	VÝLEVKA SE SPLACHOVAČEM
PV	PODLAHOVÁ VPUST SE Z.U.
SK	SPRCHOVÝ KOUT
P	PISOÁR
ZU	ZÁPACHOVÁ UZÁVĚRA
B	BIDET
ČK	ČISTÍCÍ KUS

PROJEKTANT SPEC.	VYPRACOVAL	KRESLIL	ZDRAVOTECHNIKA
ING. ROSTISLAV BABKA	ING. ROSTISLAV BABKA	RADKA NIKLOVÁ	

ZODP. PROJEKTANT	VYPRACOVAL	
TOMÁŠ PAVLÍK	ING. JAKUB DUCHÁČ	
MÍSTO	OSTRAVSKÁ UNIVERZITA, FILOZOFICKÁ FAKULTA, ČS. LEGIÍ 9, OSTRAVA	
INVESTOR	OSTRAVSKÁ UNIVERZITA, DVOŘÁKOVA 7, 701 03 OSTRAVA	

PRŮZKUMY * ZAMĚŘENÍ * PROJEKTY
28. ŘÍJNA 201
OSTRAVA - MAR. HORY

OU - STAVEBNÍ ÚPRAVY OBJEKTU E, ČS. LEGIÍ 9, OSTRAVA	
DATUM	06/2020
ÚČEL	DPS
ČÍSLO ZAK.	3518
ČÁST PD	D.1.4.2b
D.1.4.2 - ZDRAVOTNĚ TECHNICKÉ INSTALACE SCHÉMA 1 - KANALIZACE	
MĚŘÍTKO	/
VÝKRES Č.	D.1.4.2b-22