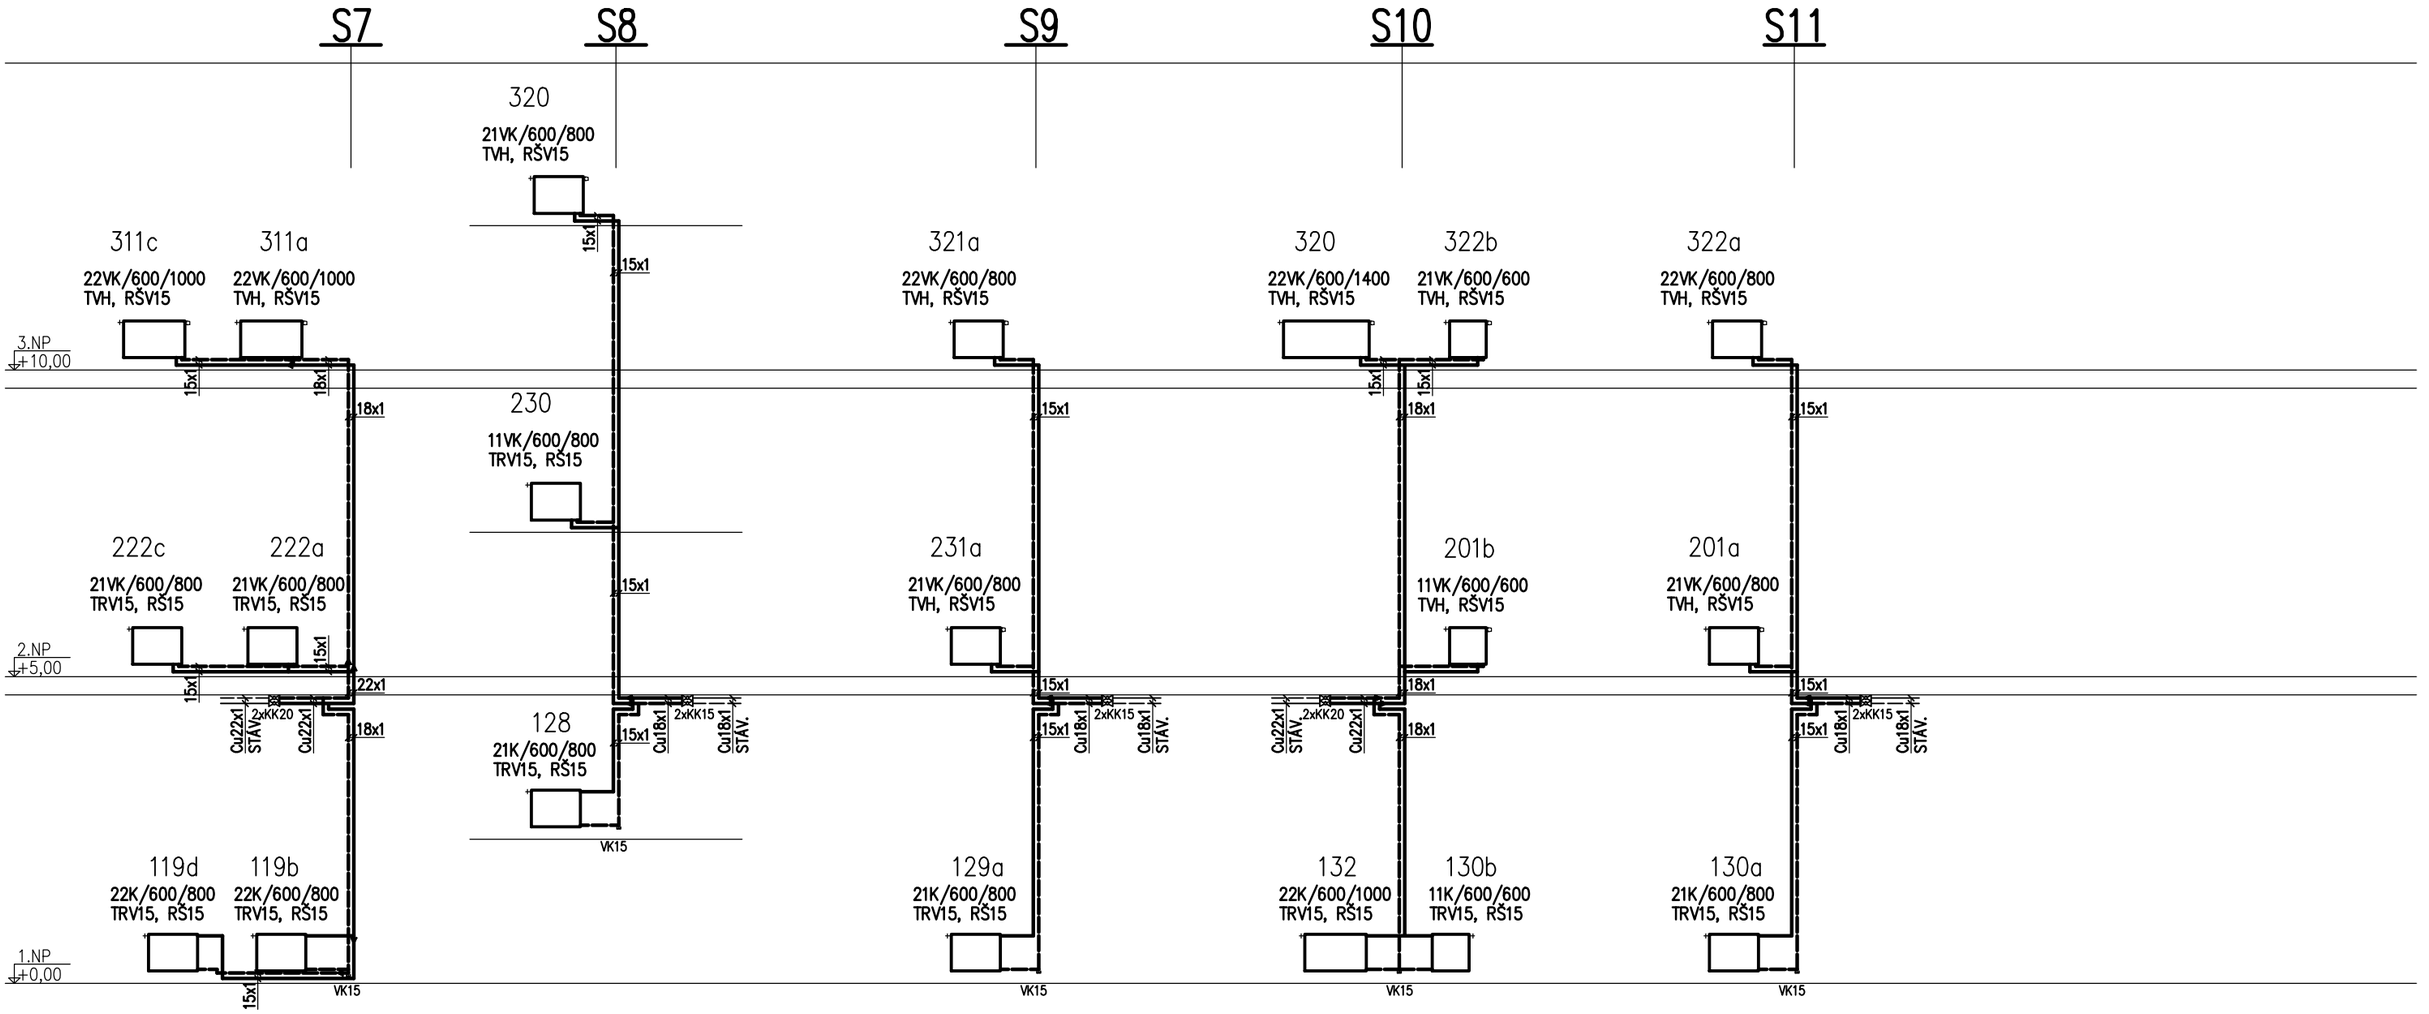

LEGENDA

ROZVOD ÚT 75/55°C – DO DN50 MĚĎ (Cu)
ROZVOD ÚT 75/55°C – NAD DN50 OCEL (Fe)
STÁV. ROZVOD ÚT 75/55°C – MĚĎ (Cu)
OCEL. DESKOVÉ TĚLESO (typ,výška,délka)
K–BOČNÍ PŘIPOJEN, VK–SPODNÍ PŘIPOJENÍ (VENTIL KOMPAKT)

TRV...DVOJREGULAČNÍ TERMOSTATICKÝ VENTIL vč. TERMOHLAVICE
TRH...TERMOSTATICKÁ HLAVICE PRO TĚLESA SE SPODNÍM PŘIPOJENÍM
RŠ...UZAVÍRATELNÉ REGULAČNÍ RADIÁTOROVÉ ŠROUBENÍ S VYPOUŠTĚNÍM
RŠV...UZAVÍRATELNÉ RADIÁTOROVÉ ŠROUBENÍ TVARU H (PRO TĚLESA VK)
AOV....AUTOMATICKÝ ODVZDUŠŇOVACÍ VENTIL
VK....VYPOUŠTĚCÍ KOHOUT
KK...KULOVÝ KOHOUT

PROJEKTANT SPEC.	VYPRACOVAL	KRESLIL	VYTÁPĚNÍ
ING. ROSTISLAV BABKA	ING. ROSTISLAV BABKA	RADKA NIKLOVÁ	

ZODP. PROJEKTANT	VYPRACOVAL	
TOMÁŠ PAVLÍK	ING. JAKUB DUCHÁČ	PRŮZKUMY * ZAMĚŘENÍ * PROJEKTY 28. ŘÍJNA 201 OSTRAVA - MAR. HORY
MÍSTO	OSTRAVSKÁ UNIVERZITA, FILOZOFICKÁ FAKULTA, ČS- LEGIÍ 9, OSTRAVA	
INVESTOR	OSTRAVSKÁ UNIVERZITA, DVOŘÁKOVA 7, 701 03 OSTRAVA	

OU - STAVEBNÍ ÚPRAVY OBJEKTU E, ČS. LEGIÍ 9, OSTRAVA	DATUM	06/2020
	ÚČEL	DPS
	ČÍSLO ZAK.	3518
	ČÁST PD	D.1.4.1b
D.1.4.1 - VYTÁPĚNÍ SCHÉMA ÚT - STOUPAČKY S7-S11	MĚŘÍTKO /	VÝKRES Č. D.1.4.1b-11