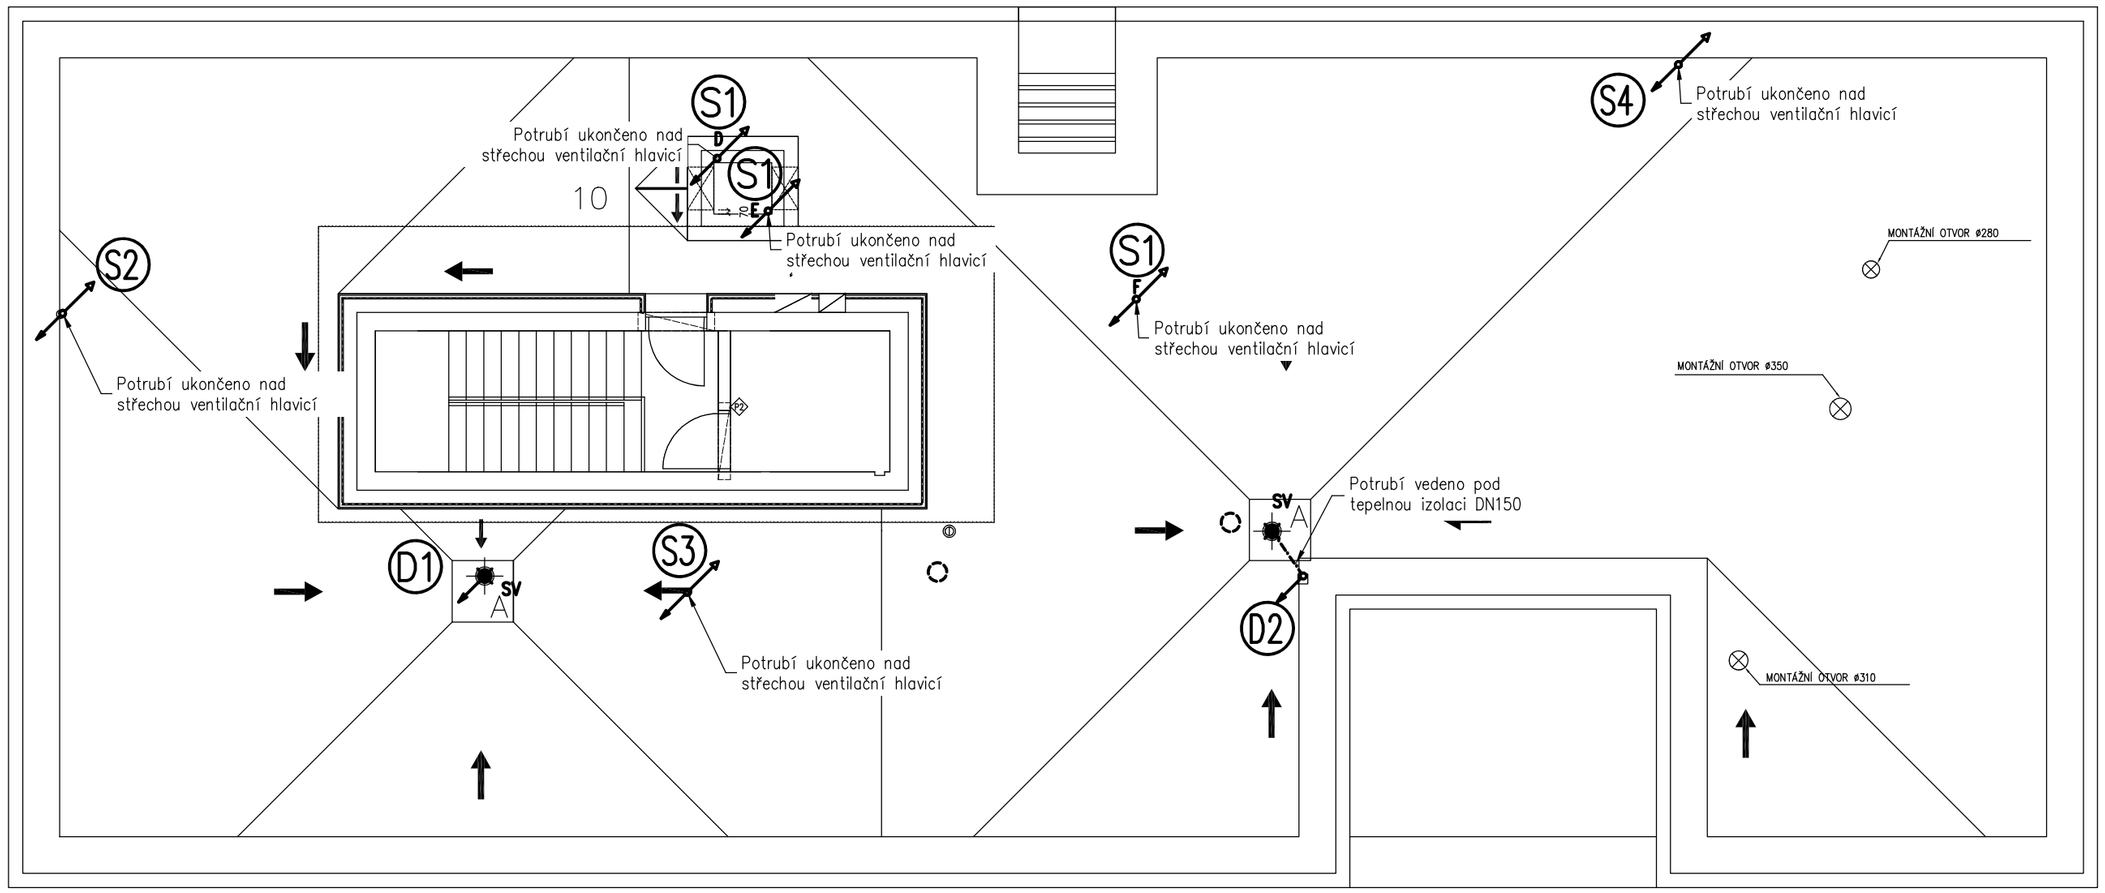

SEZNAM ZAŘÍZENÍ

RŠ	Revizní šachta jednotné kanalizace – stávající
U	Umyvadlo diturvitové s krytem sifonu, baterie umyvadlová stojánkovám páková, sifon, rohové ventily s filtrem
U+EO	Umyvadlo diturvitové s krytem sifonu, rohový ventil s filtrem, elektrický ohřívač 10l – 2,2kW, spodní instalace s baterií stojankovou pro otevřenou instalaci
WC	WC kombi diturvitové se sadátkem, dvojí splachování připojovací manžeta, rohový ventil s filtrem, hadička
U1	Umyvadlo diturvitové pro tělesně postižené, baterie umyvadlová stojánkovám páková, sifon nábytkový, rohové ventily s filtrem, madla.
WC1	WC diturvitové pro tělesně postižené se sadátkem, splachovač středně položený s dvojím splachování, připojovací manžeta, rohový ventil s filtrem, hadička, madla sklopné
V	Výlevka diturvitová s plastovou mřížkou, splachovač vysoko položený s dvojím splachování, připojovací manžeta, rohový ventil s filtrem, hadička, baterie nástěnná dřezová páková s prodlouženým ramínkem
PS	Pisoár diturvitovy se senzorovým splachování, napájecí trafo společně pro jednu místnost sifon skrytý v pisoáru, připojovací manžeta, rohový ventil s filtrem
D+EO	Dřez nerezový, sifon – dodávka kuchyňské linky, rohový ventil s filtrem, elektrický ohřívač 10l – 2,2kW, spodní instalace s baterií stojankovou pro otevřenou instalaci
D	Dřez nerezový, sifon – dodávka kuchyňské linky, rohový ventil s filtrem, baterie stojanková pro otevřenou instalaci
VE	Nástěnný ventil s napojením na hadici
EO	Elektrický zásobníkový svislý závěsný ohřívač teplé vody o objemu 80l – 2,2kW vč. připojovacích, bezpečnostních armatur a odvodu vody z PV
H	Hydrant s tvarově stálou hadicí – 20m, do niky, červená barva
S	Sprchový kout s vaničkou, sifon, baterie nástěnná páková sprchová s příslušenstvím, sprchová zástěna s bezpečnostním sklem
PV	Podlahová vpust DN 70/100 se spodním napojením, mřížka nerezová 150x150mm, suchá i mokrá zápachová klapka.
SV	Střešní vtok svislý s el. ohřevem DN 125 s pevnou izolační přírubou

LEGENDA POTRUBÍ

- STÁVAJÍCÍ SPLAŠKOVÁ KANALIZACE PODZEMNÍ
- NOVÉ POTRUBÍ KANALIZACE DEŠŤOVÉ
- NOVÉ POTRUBÍ KANALIZACE PŘIPOJOVACÍ
- NOVÉ POTRUBÍ KANALIZACE VEDENÉ POD STROPEM
- NOVÉ POTRUBÍ KANALIZACE SPLAŠKOVÉ

POZNÁMKA

Nová splašková a dešťová kanalizace bude svedena do stávajících revizních šachet jednotné kanalizace. Nové vnitřní odpadní a připojovací potrubí kanalizace bude provedena z kanalizačního potrubí HT do dimenze DN100. Odpadní potrubí bude ukončeno odvětrávacími hlavicemi nad střechou objektu. Kanalizační potrubí v zemi a nad DN100 bude z potrubí KG. Potrubí bude uloženo dle technologického předpisu výrobce. Veškeré změny směru budou provedeny koleny s maximálním úhlem 45°. Na odpadním potrubí jsou cca 1m nad podlahou 1. NP osazeny čistící kus. Čistící kusy budou ukryty pod dvířky.

Potrubí vedeně pod stropem bude provedeno ze zvukověizolujícího potrubí, trasa, vedení a uchycení bude provedeno v souladu s technologickými předpisy dodavatele a výrobce potrubí.

Přípojky k zařizovacím předmětům budou vedeny ve zdivu, v přizdívkách nebo v podlaze. U potrubí musí být dodržen spád, aby bylo zajištěno odvedení splaškové vody. Vývody odpadního potrubí pro zařizovací předměty je nutno přizpůsobit výběru zařizovacích předmětů, které si investor vybere a účelu využití objektů.

Po dokončení rozvodu kanalizace je nutno provést zkoušku těsnosti celého rozvodu nebo jednotlivých částí. O provedené zkoušce bude vyhotoven zápis, který bude součásti protokolu o předání díla.

Provedení rozvodů bude v souladu s platnými ČSN zejména ČSN EN 12056 v platném znění a další související právní předpisy vč. montážních předpisů výrobce a dodavatele potrubí a zařízení.

Před zahájením prací nutno provést vzájemnou koordinací tras s jednotlivými profesem, označení tras je pouze orientační.

INVESTOR	Ostravská univerzita Dvořákova 138/7 Moravská Ostrava, 702 00 Ostrava
ZODPOVĚDNÝ PROJEKTANT	Ing. Dušan Hynčica Kunín 280, 742 53 Kunín
VYPRACOVAL	Ing. Dušan Hynčica

NÁZEV AKCE

OU - STAVEBNÍ ÚPRAVY OBJEKTU ZW - DĚKANÁT

přístavba, nástavba a stavební úpravy stávajícího objektu na parc. č. 1324/1, 1324/2 v k.ú. Zábřeh-VŽ v areálu LF Ostravské univerzity

OBJEKT	Architektonicko-stavební řešení	DATUM REVIZE - -	REVIZE - -
ČÁST PD / PROFESE	D.1.4.1 ZDRAVOTECHNIKA	FORMÁT 4x A4	PARÉ
STUPEŇ DOKUMENTACE	DVZ	DATUM 06/2020	
NÁZEV PŘÍLOHY VNITŘNÍ KANALIZACE STŘECHA		MĚŘÍTKO 1 : 100	ČÍSLO VÝKRESU b.5