PŮDORYS 3.NP

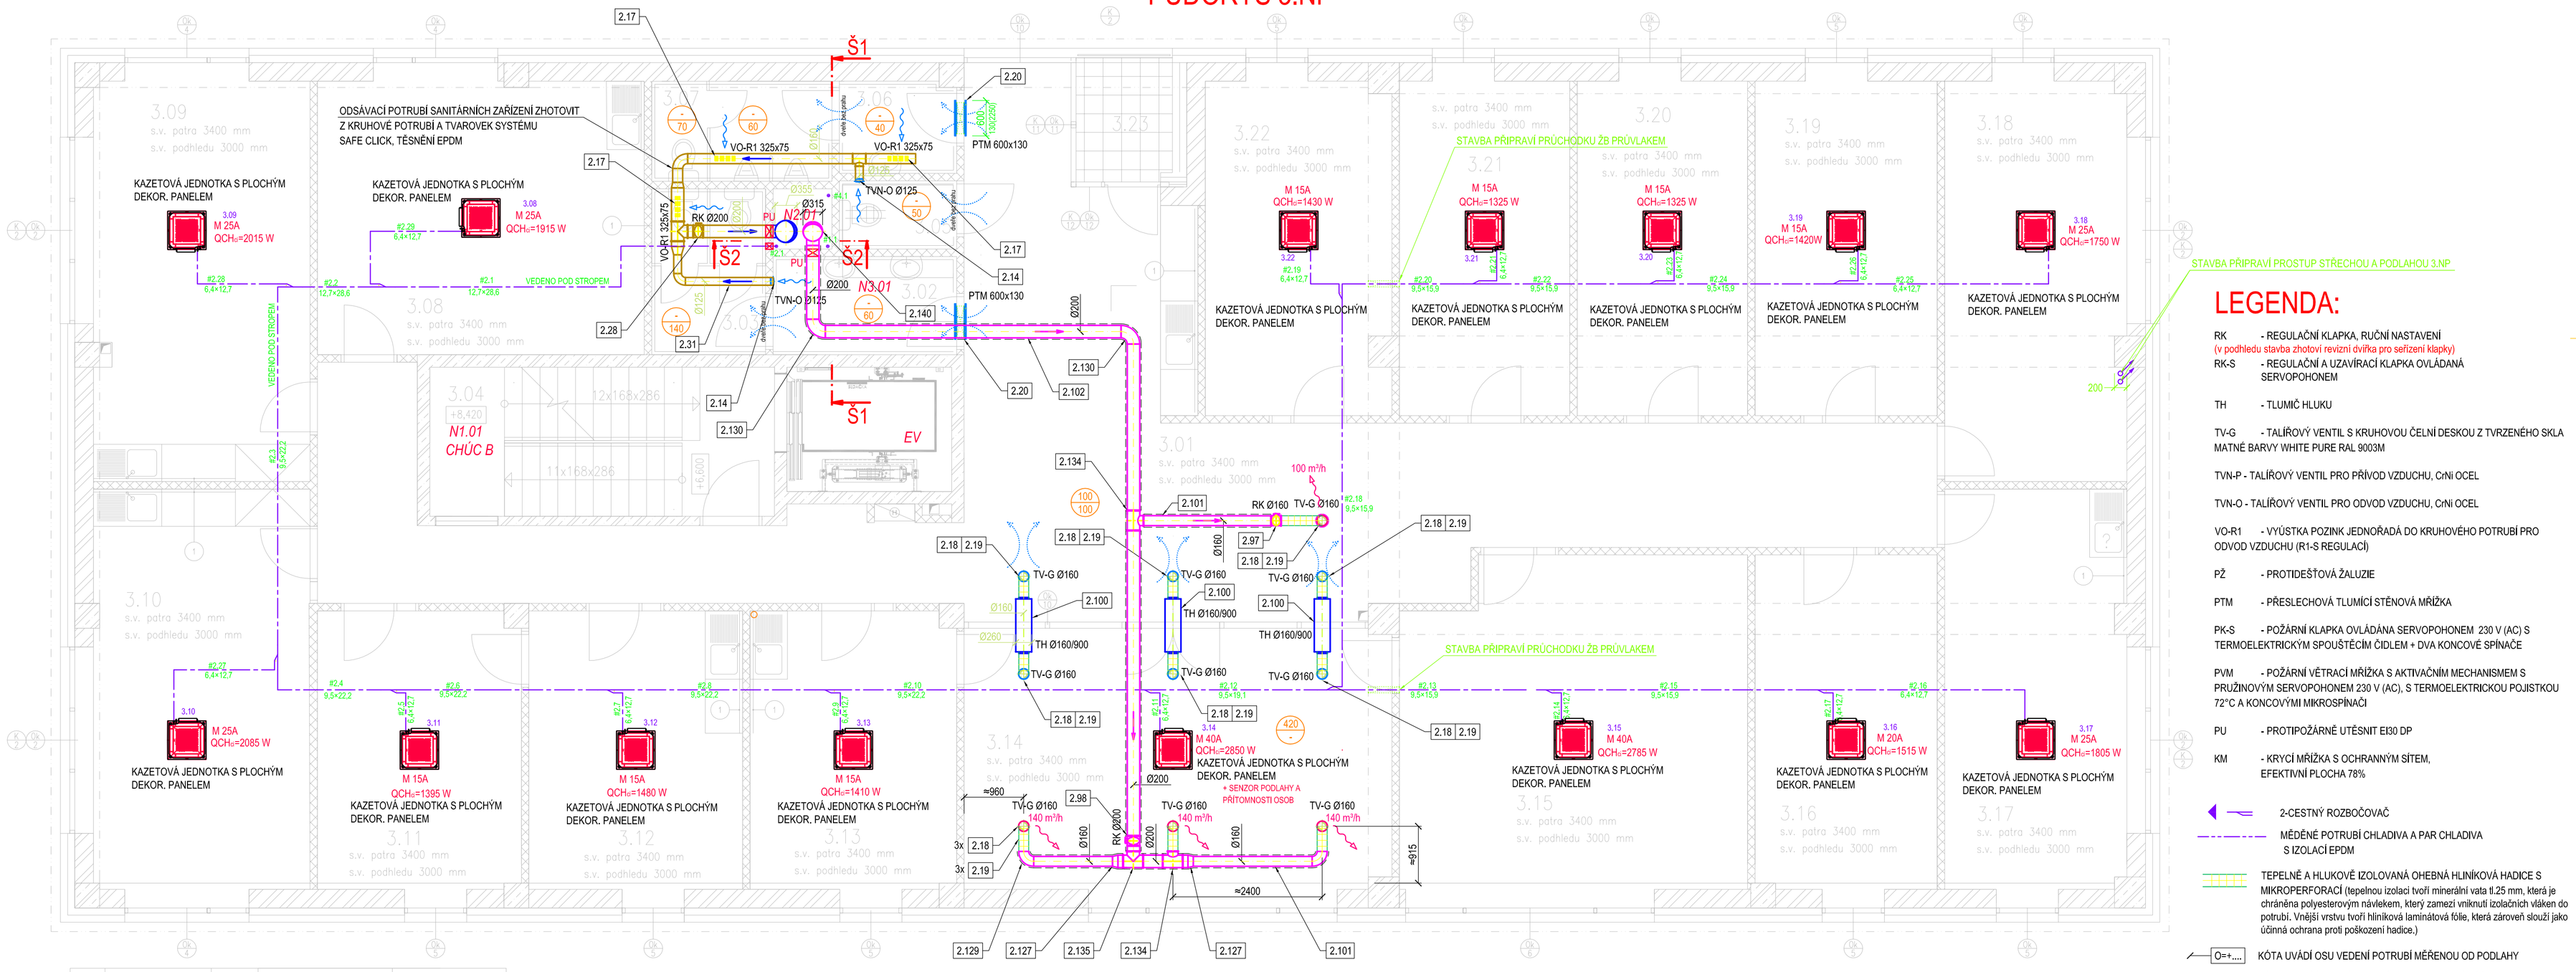

LEGENDA:

RK - REGULAČNÍ KLAPKA, RUČNÍ NASTAVENÍ
(v podhledu stavba zhotoví revizní dvířka pro seřízení klapky)

RK-S - REGULAČNÍ A UZAVÍRACÍ KLAPKA OVLÁDANÁ SERVOPOHONEM

TH - TLUMIČ HLUKU

TV-G - TALÍŘOVÝ VENTIL S KRUHOVOU ČELNÍ DESKOU Z TVRZENÉHO SKLA MATNÉ BARVY WHITE PURE RAL 9003M

TVN-P - TALÍŘOVÝ VENTIL PRO PŘÍVOD VZDUCHU, CrNi OCEL

TVN-O - TALÍŘOVÝ VENTIL PRO ODVOD VZDUCHU, CrNi OCEL

VO-R1 - VYÚSTKA POZINK JEDNOŘADÁ DO KRUHOVÉHO POTRUBÍ PRO ODVOD VZDUCHU (R1-S REGULACÍ)

PŽ - PROTIDEŠŤOVÁ ŽALUZIE

PTM - PŘESLECHOVÁ TLUMÍCÍ STĚNOVÁ MŘÍŽKA

PK-S - POŽÁRNÍ KLAPKA OVLÁDÁNA SERVOPOHONEM 230 V (AC) S TERMOELEKTRICKÝM SPOUŠTĚCÍM ČIDLEM + DVA KONCOVÉ SPÍNAČE

PVM - POŽÁRNÍ VĚTRACÍ MŘÍŽKA S AKTIVAČNÍM MECHANISMEM S PRUŽINOVÝM SERVOPOHONEM 230 V (AC), S TERMOELEKTRICKOU POJISTKOU 72°C A KONCOVÝMI MIKROSPÍNAČI

PU - PROTIPOŽÁRNĚ UTĚSNIT EI30 DP

KM - KRYCÍ MŘÍŽKA S OCHRANNÝM SÍTEM, EFEKTIVNÍ PLOCHA 78%

2-CESTNÝ ROZBOČOVAČ

MĚDĚNÉ POTRUBÍ CHLADIVA A PAR CHLADIVA S IZOLACÍ EPDM

TEPELNĚ A HLUKOVĚ IZOLOVANÁ OHEBNÁ HLINÍKOVÁ HADICE S MIKROPERFORACÍ (tepelnou izolaci tvoří minerální vata tl.25 mm, která je chráněna polyesterovým návlekem, který zamezí vniknutí izolačních vláken do potrubí. Vnější vrstvu tvoří hliníková laminátová fólie, která zároveň slouží jako účinná ochrana proti poškození hadice.)

O=+.... KÓTA UVÁDÍ OSU VEDENÍ POTRUBÍ MĚŘENOU OD PODLAHY

SH - KÓTA UVÁDÍ ÚROVEŇ SPODNÍ HRANY POTRUBÍ MĚŘENOU OD PODLAHY

ČÍSLO MÍST.	MÍSTNOST	PLOCHA / m² /	PODLAHA	POVRCHOVÉ ÚPRAVY STROPŮ
3.01	chodba	73,5	marmoleum	rastrový podhled
3.02	předsíň toalet	4,9	keram. dlažba	–
3.03	wc ženy	4,9	keram. dlažba	–
3.04	schodiště	13,3	beton hlazený	beton hlazený
3.05	úklid	2,3	keram. dlažba	–
3.06	předsíň toalet	3,1	keram. dlažba	–
3.07	wc muži	4,7	keram. dlažba	–
3.08	kancelář A	21,8	zátěžový koberec	rastrový podhled
3.09	kancelář B	22,4	zátěžový koberec	rastrový podhled
3.10	kancelář C	22,4	zátěžový koberec	rastrový podhled
3.11	kancelář D	14,5	zátěžový koberec	rastrový podhled
3.12	kancelář E	15,4	zátěžový koberec	rastrový podhled
3.13	kancelář F	14,7	zátěžový koberec	rastrový podhled
3.14	zasedací místnost	28,8	zátěžový koberec	rastrový podhled
3.15	kancelář G	29,0	zátěžový koberec	rastrový podhled
3.16	kancelář H	15,8	zátěžový koberec	rastrový podhled
3.17	kancelář I	18,8	zátěžový koberec	rastrový podhled
3.18	kancelář J	18,8	zátěžový koberec	rastrový podhled
3.19	kancelář K	15,8	zátěžový koberec	rastrový podhled
3.20	kancelář L	14,7	zátěžový koberec	rastrový podhled
3.21	kancelář M	14,7	zátěžový koberec	rastrový podhled
3.22	kancelář N	15,9	zátěžový koberec	rastrový podhled
3.23	respirium	2,9	betonová dlažba	–

Zodp. projektant:	ING. PETR MADRÝ		Zakázkové číslo:	04P20
Vypracoval:	GABRIELA MAXOVÁ			
Investor:	Ostravská univerzita, Dvořákova 138/7, Moravská Ostrava, 70200 Ostrava		Ing. Petr Madrý kancelář: 703 00 Ostrava, Erbenova 293/19 tel.: +420 595 957 787 e-mail: pmadry@seznam.cz	
Stavba:	OU - STAVEBNÍ ÚPRAVY OBJEKTU ZW - DĚKANÁT - přístavba, nástavba a stavební úpravy stávajícího objektu na pozemku 1324/1 a 1324/2 v k.ú. Zábřeh-VŽ v areálu lékařské fakulty Ostravské univerzity			
Část:	VZDUCHOTECHNIKA A OCHLAZOVÁNÍ STAVBY	Účel:	DPS	Číslo výkresu: VZ 4
Obsah výkresu:	PŮDORYS 3.NP	Datum:	9/2020	
		Měřítko:	1:50	